

PROGETTO

STUDIO DI INGEGNERIA



Università degli Studi  
STUDIO DI INGEGNERIA

VIA FERRARA 17/A - 35121 PADOVA (PD) - TEL. 049 8701011 - FAX 049 8701012  
P. IVA 03070870299 - COD. FISCALE 03070870299  
INDIRIZZO E-MAIL: INFO@STUDIOINGEGNERIA.IT  
20121-009


PLANIMETRIA scala 1:200

LEGENDA


[Pattern]	STRADA IN ASFALTO
[Pattern]	BANCHINA STRADALE IN ASFALTO
[Pattern]	BANCHINA STRADALE ERGASA
[Pattern]	PAVIMENTAZIONE IN ASFALTO
[Pattern]	PISTA CICLABILE IN CORSO DI ESECUZIONE
[Pattern]	PISTA CICLABILE IN CORSO DI PRODOTTO
[Pattern]	MANUFATTO SPARTITRAFFICO DI PRODOTTO
[Pattern]	TRATTO DI ROGIA CON PAVIMENTAZIONE IN ACCIAIO (CAMBIABILE) SCARAVANTE FOSSO

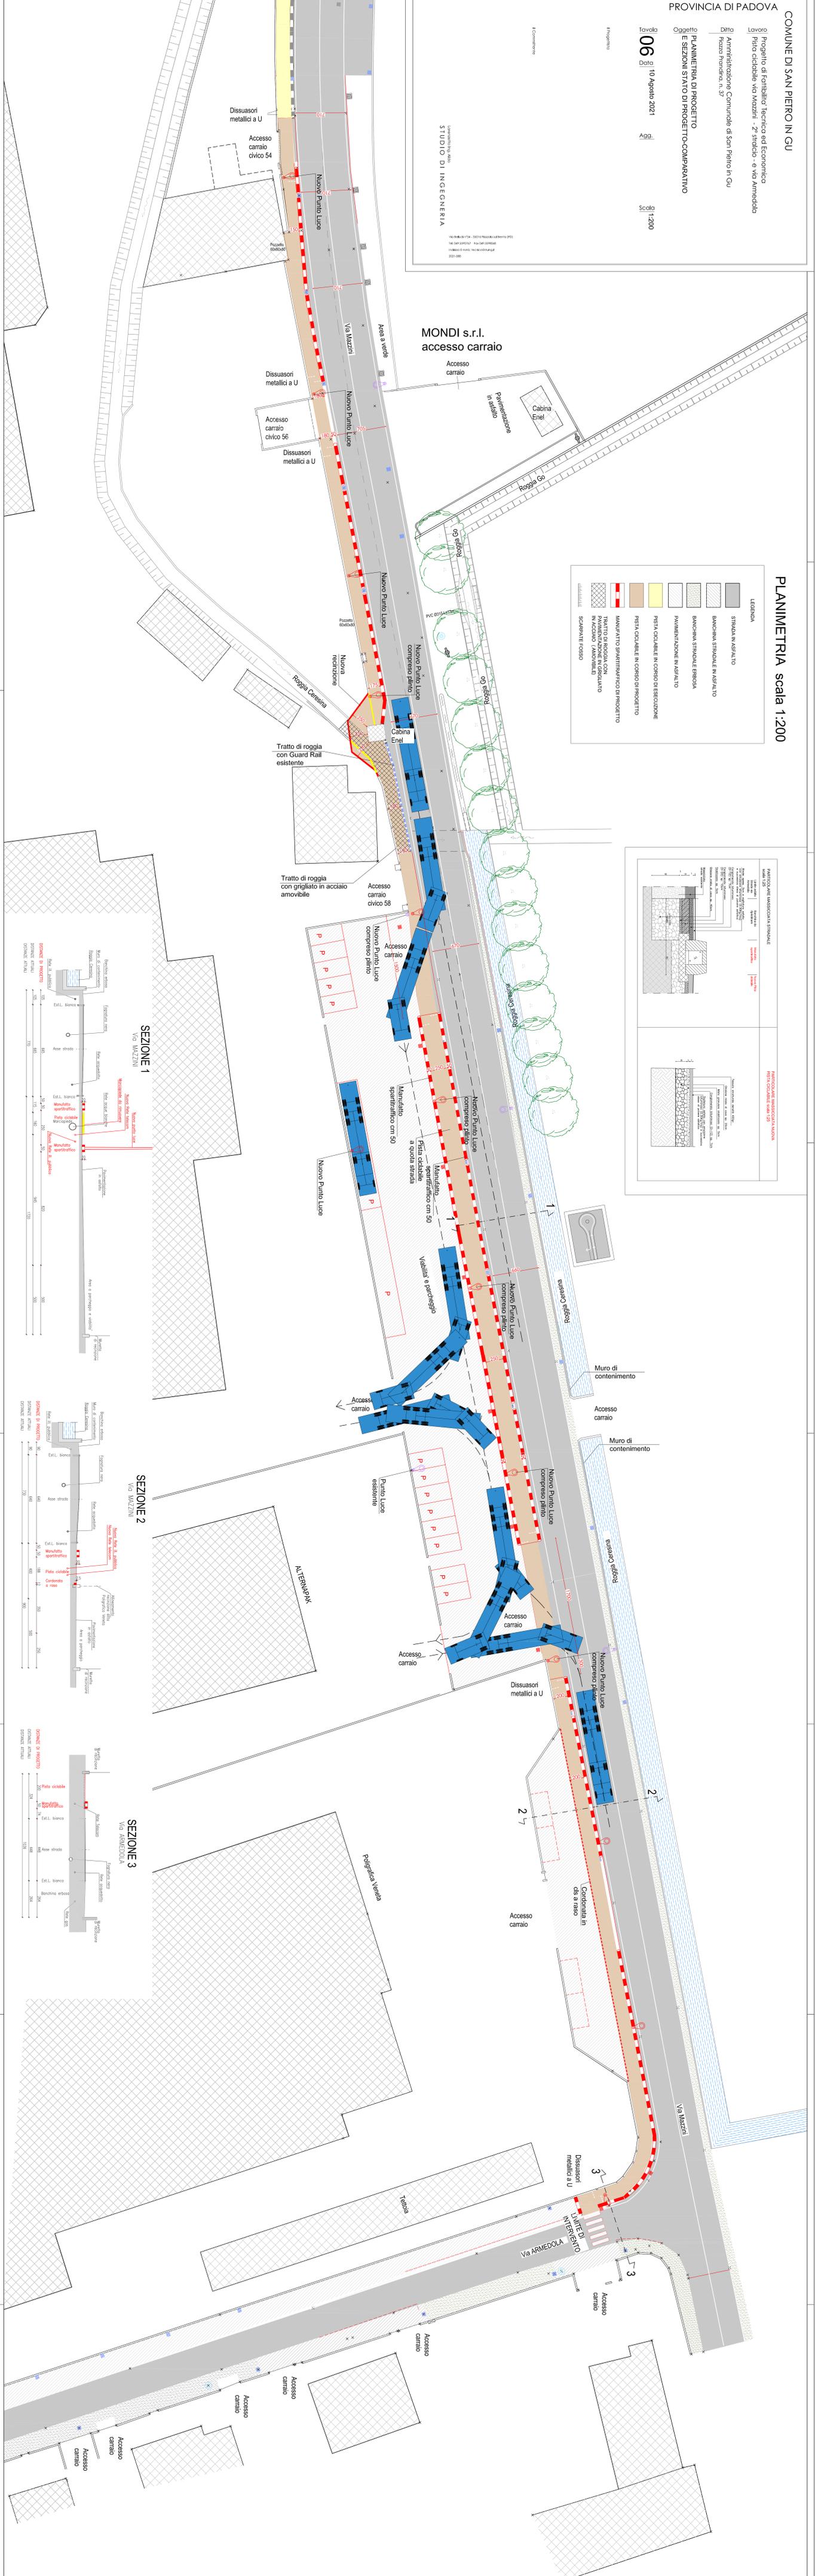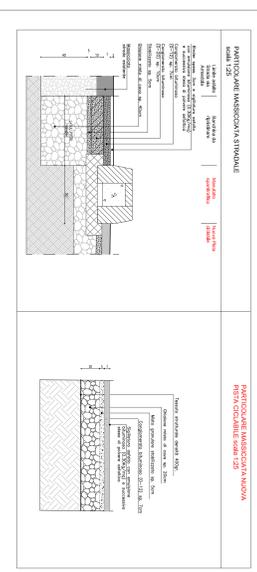

SEZIONE 1  
VIA MAZZINI

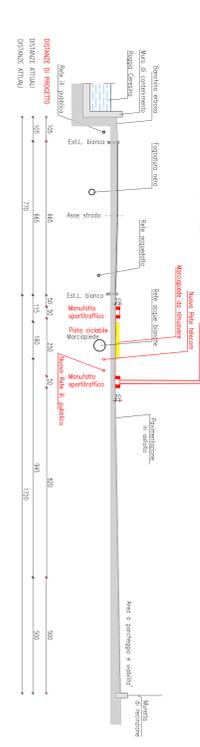

SEZIONE 2  
VIA MAZZINI

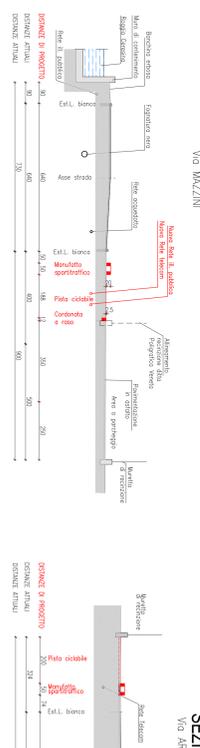

SEZIONE 3  
VIA DELL'INTERVENTO

