



PIANTA SOLAIO PIANO DI COPERTURA
scala 1:50

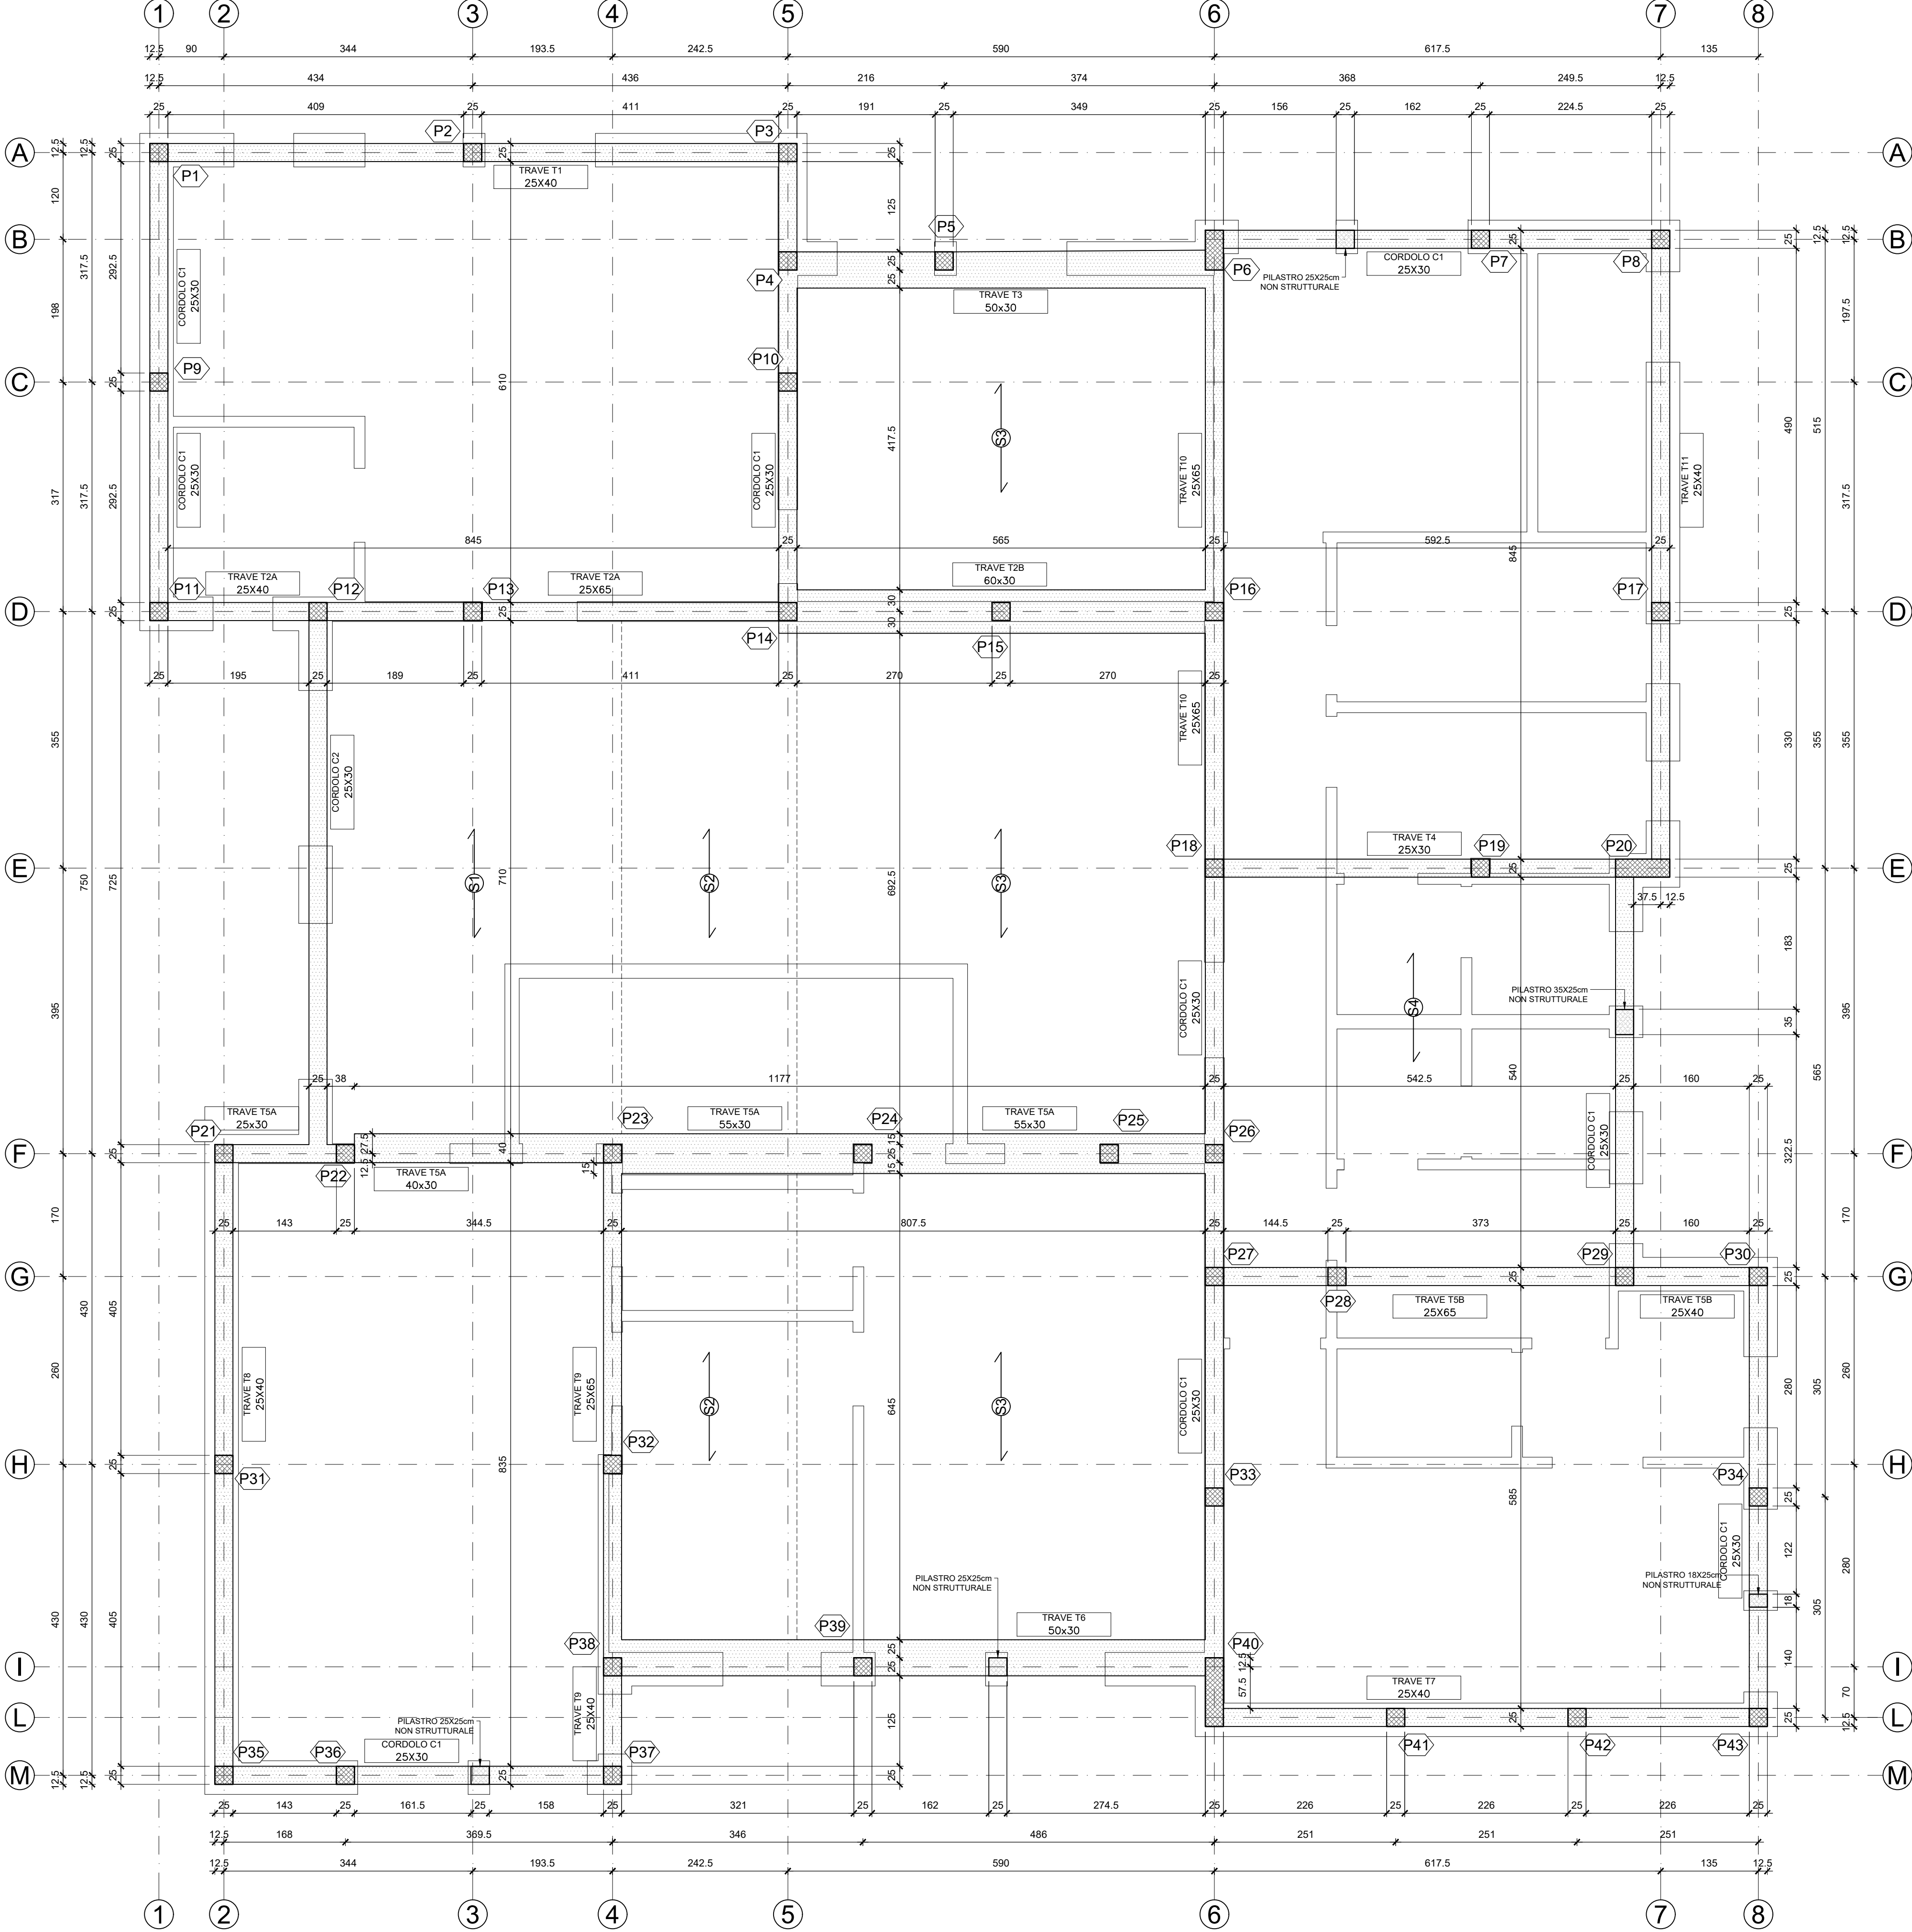

KEY SECTION

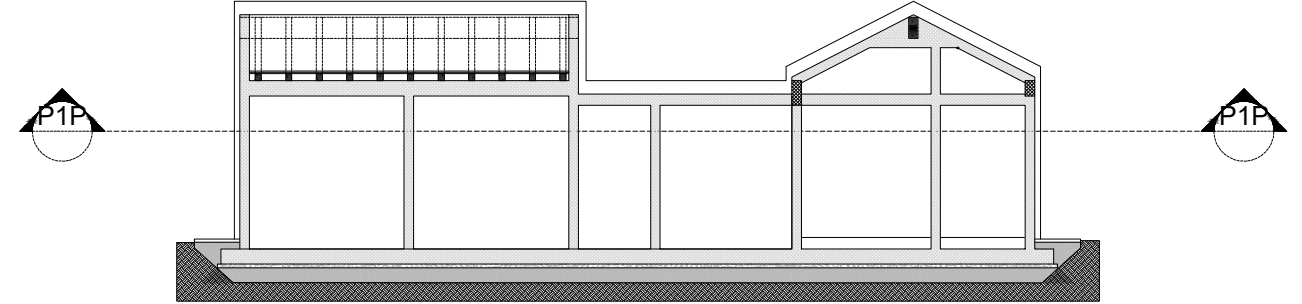

SOLAIO LASTRA PREDALLES REI 30'
H=4+20+5 = 30 cm
scala 1:20

SOLAIO PREDALLES	PESO PROPRIO G1 (N/m²)	PERMANENTE PORTANTE G2 (N/m²)	SOVRACCARICO NEVE Q (N/m²)	ARMATURA TRAVETTO
SOL S1	4.20	1.50	VEDI PIANTA	VEDI PIANTA
SOL S2	4.20	1.50	VEDI PIANTA	VEDI PIANTA
SOL S3	4.20	1.50	VEDI PIANTA	VEDI PIANTA
SOL S4	4.20	1.50	VEDI PIANTA	VEDI PIANTA

COMMITTENTE:
COMUNE DI SAONARA
Piazza Maria Soti Borgato, 11 - 35020 Saonara (PD)



IL RESPONSABILE DEL PROCEDIMENTO:
Arch. Pierantonio Segato

NGEU - PNRR Missione 4 Componente 1 Investimento 1.1 Piano per asili nido e scuole materne e servizi di educazione e cura per la prima infanzia:
REALIZZAZIONE DI UN NUOVO ASILO NIDO IN VIA VITTORIO EMANUELE II - 35020 COMUNE DI SAONARA (PD)
CIG: B33993351C
CUP: D75E24000050002



PROGETTO ESECUTIVO

OPERE STRUTTURALI
PIANTA SOLAIO PIANO DI COPERTURA

01	Gennaio 2025	Modifiche richieste dalla committenza	DLC	PRB	VAL
00	Novembre 2024	Prima emissione	DLC	PRB	VAL
REVISIONE	DATA	MOTIVO	CALCOLATO	ESEGUITO	VERIFICATO

REDAZIONE PROGETTO:
Ingegneria ESSE TI ESSE INGEGNERIA s.r.l.
Sede legale: via P. Bronzetti, 30 - 35138 PADOVA
Sede operativa: via Amistad, 135 - 35142 PADOVA
Tel. 049 8808237
e-mail: progettazione@essetiesse.it



PROGETTISTA:
Dott. Ing. Pierangelo Valerio

Impresa:
RUFFATO MARIO
INGEGNERIA E VALUTAZIONE
Via Trepalle, 19 - 35011 Campodarsego (PD)
Tel. 049 979 8044/Fax. 049 933 5330
e-mail: ruffato@ruffato.it
S.r.l. - C.F. e P.IVA 02005100269 - R.E.A. 190987

2.2.6