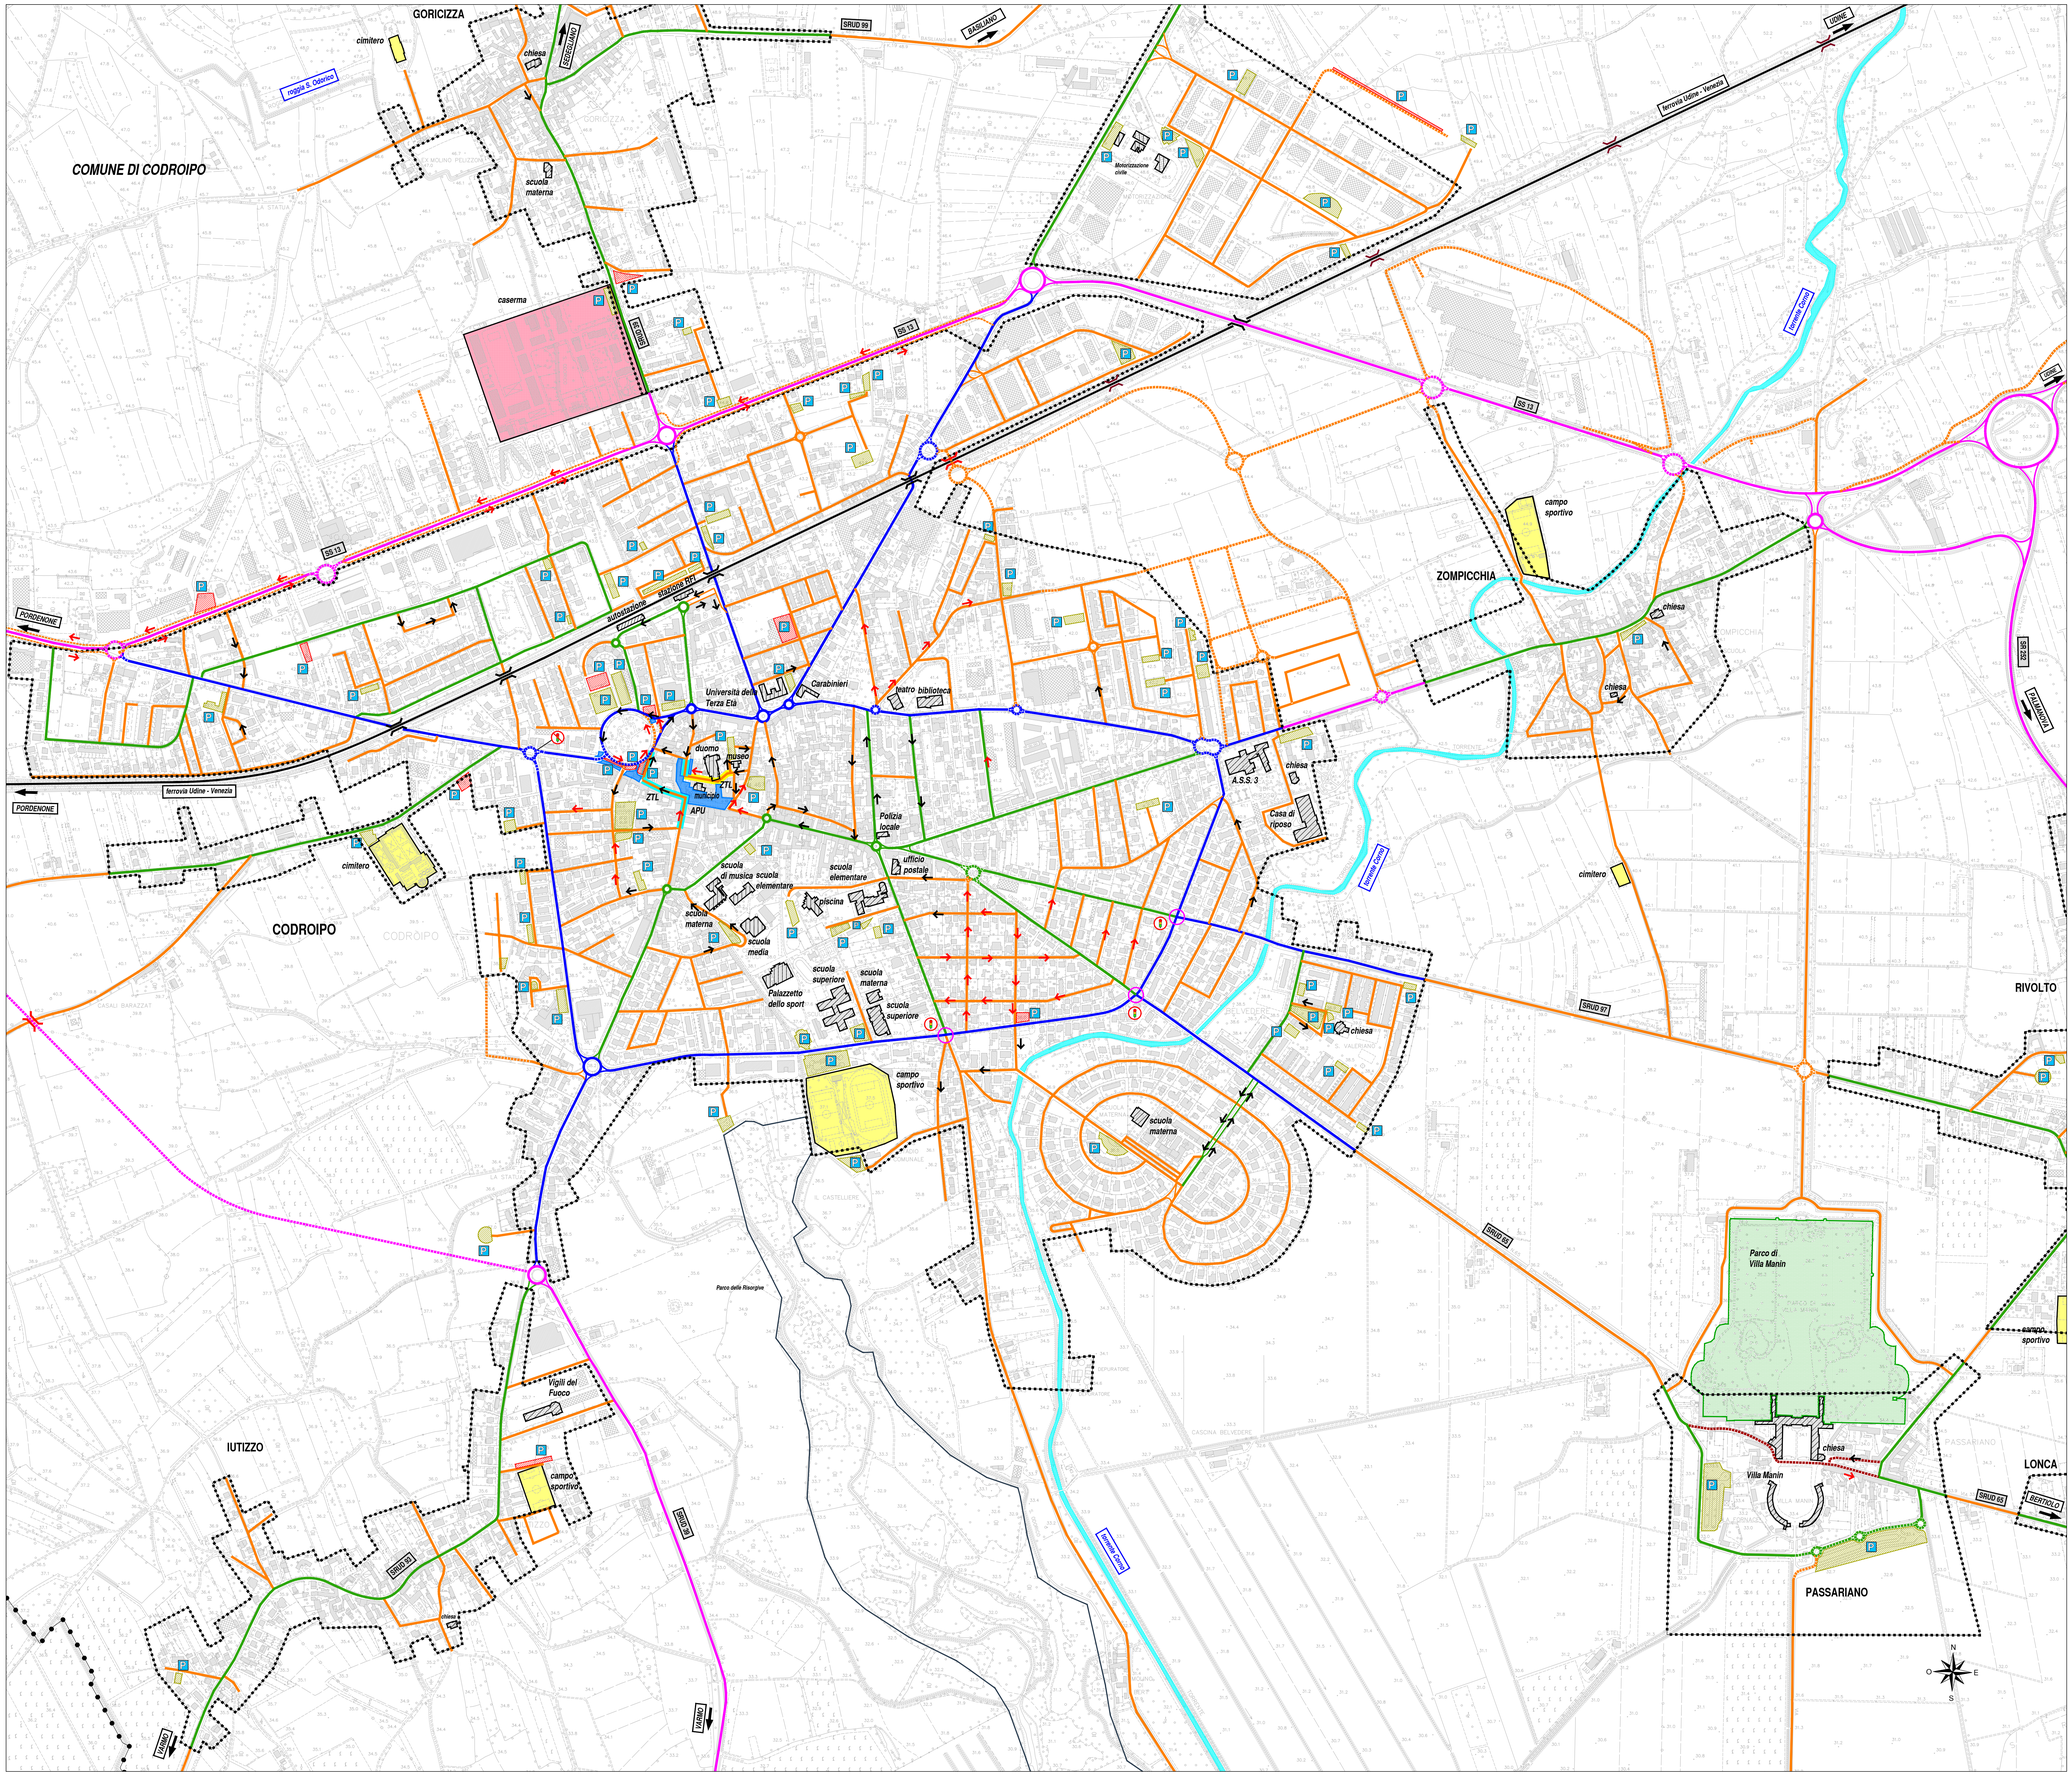

Legenda

- limite del centro abitato
- linea ferroviaria
- sovrappasso stradale o ferroviario esistente
- sovrappasso ferroviario esistente di dimensioni ridotte per il traffico locale o agricolo
- sovrappasso stradale o ferroviario di progetto
- strada extraurbana secondaria esistente
- strada extraurbana secondaria di progetto
- strada urbana di interquartiere esistente
- strada urbana di interquartiere di progetto
- strada urbana di quartiere esistente
- strada urbana di quartiere di progetto
- strada locale esistente
- strada locale di progetto
- strada locale di progetto con transito consentito ai soli frontisti e autorizzati
- senso unico di marcia esistente
- senso unico di marcia di progetto
- parcheggio su sede propria esistente
- parcheggio di progetto
- zona a traffico limitato (ZTL) esistente
- zona a traffico limitato (ZTL) di progetto
- area pedonale urbana (APU) di progetto
- intersezione semaforizzata da eliminare
- intersezione semaforizzata da mantenere con sopraelevazione del piano stradale
- edificio pubblico
- nuova autostazione in fase di realizzazione
- caserma
- aree sportive e cimiteri
- Parco delle Risorgive
- Parco di Villa Manin

REGIONE FRIULI VENEZIA GIULIA
COMUNE DI CODROIPO

AGGIORNAMENTO DEL PIANO GENERALE DEL TRAFFICO URBANO

CUP:	J82C19000100004	CIG:	YB62A9C255	Codice progetto	0	5	6	1

FASE 2 - PROGETTAZIONE PIANO

Codice elaborato		
P	T	3

Scala	1:5.000
Emissione	
Data	06.12.2021
Redatto	SIN
Controllato	A.N.
Approvato	A.N.

Titolo elaborato
Centro abitato del capoluogo:classificazione funzionale della viabilità con inserimento degli interventi a breve e medio termine sulla rete stradale comunale

Nome file: 561-PT3 classifica5000 rev04.dwg

Firme
PROGETTISTA
dott. ing. Alberto Novarin

ORDINE DEGLI INGEGNERI DELLA PROVINCIA DI UDINE — Dott. Ing. ALBERTO NOVARIN — Iscr. N° 1401 — SETTORE INDUSTRIALE

Documento sottoscritto digitalmente
Stampa conforme all'elaborato firmato digitalmente

COMMITTENTE:
Comune di Codroipo

Rev.	Data	Redatto	Controllato	Approvato	Oggetto revisione
01	24.03.2022	M.B.	A.N.	A.N.	MODIFICHE SENSI UNICI
02	29.04.2022	M.B.	A.N.	A.N.	MODIFICHE SENSI UNICI
03	10.07.2023	M.B.	A.N.	A.N.	REVISIONE GENERALE
04	10.10.2023	M.B.	A.N.	A.N.	REVISIONE GENERALE
05					

Studio Novarin s.a.s.
via Daniele Manin, 10 - 33100 Udine - 0432 421013 - studio@novarin.net

IL PRESENTE DOCUMENTO NON POTRA' ESSERE COPIATO, RIPRODOTTO O ALTRIMENTI PUBBLICATO IN TUTTO O IN PARTE, SENZA IL CONSENSO SCRITTO DELLA STUDIO NOVARIN. OGNI UTILIZZO NON AUTORIZZATO SARA' PERSEGUITO A NORMA DI LEGGE
THIS DOCUMENT MAY NOT BE COPIED, REPRODUCED OR PUBLISHED, EITHER IN PART OR IN ENTIRETY, WITHOUT THE WRITTEN PERMISSION OF STUDIO NOVARIN. UNAUTHORIZED USE WILL BE PROSECUTED BY LAW