

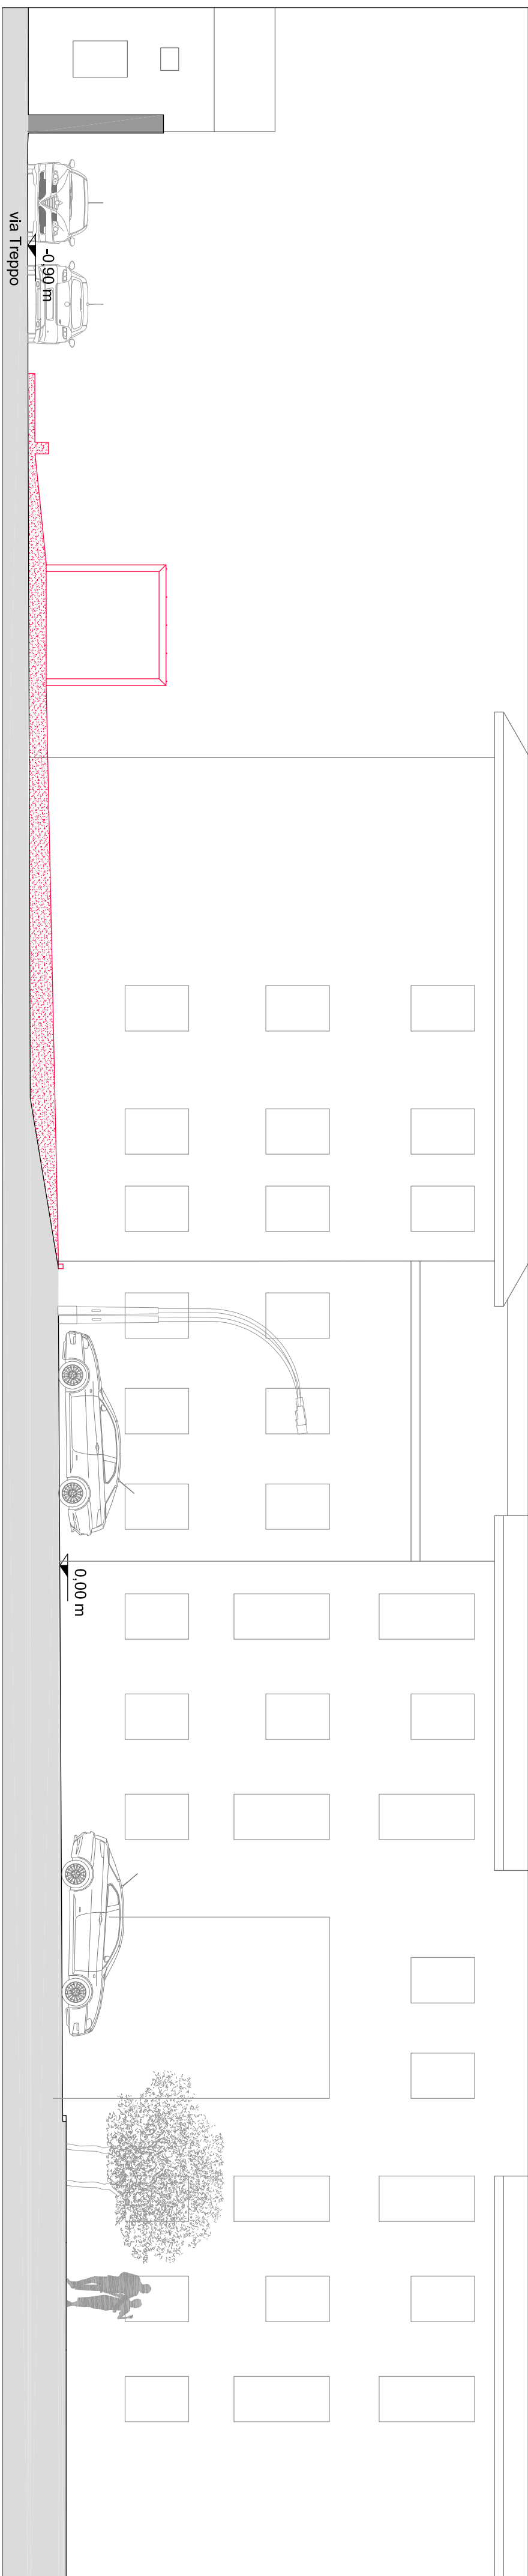
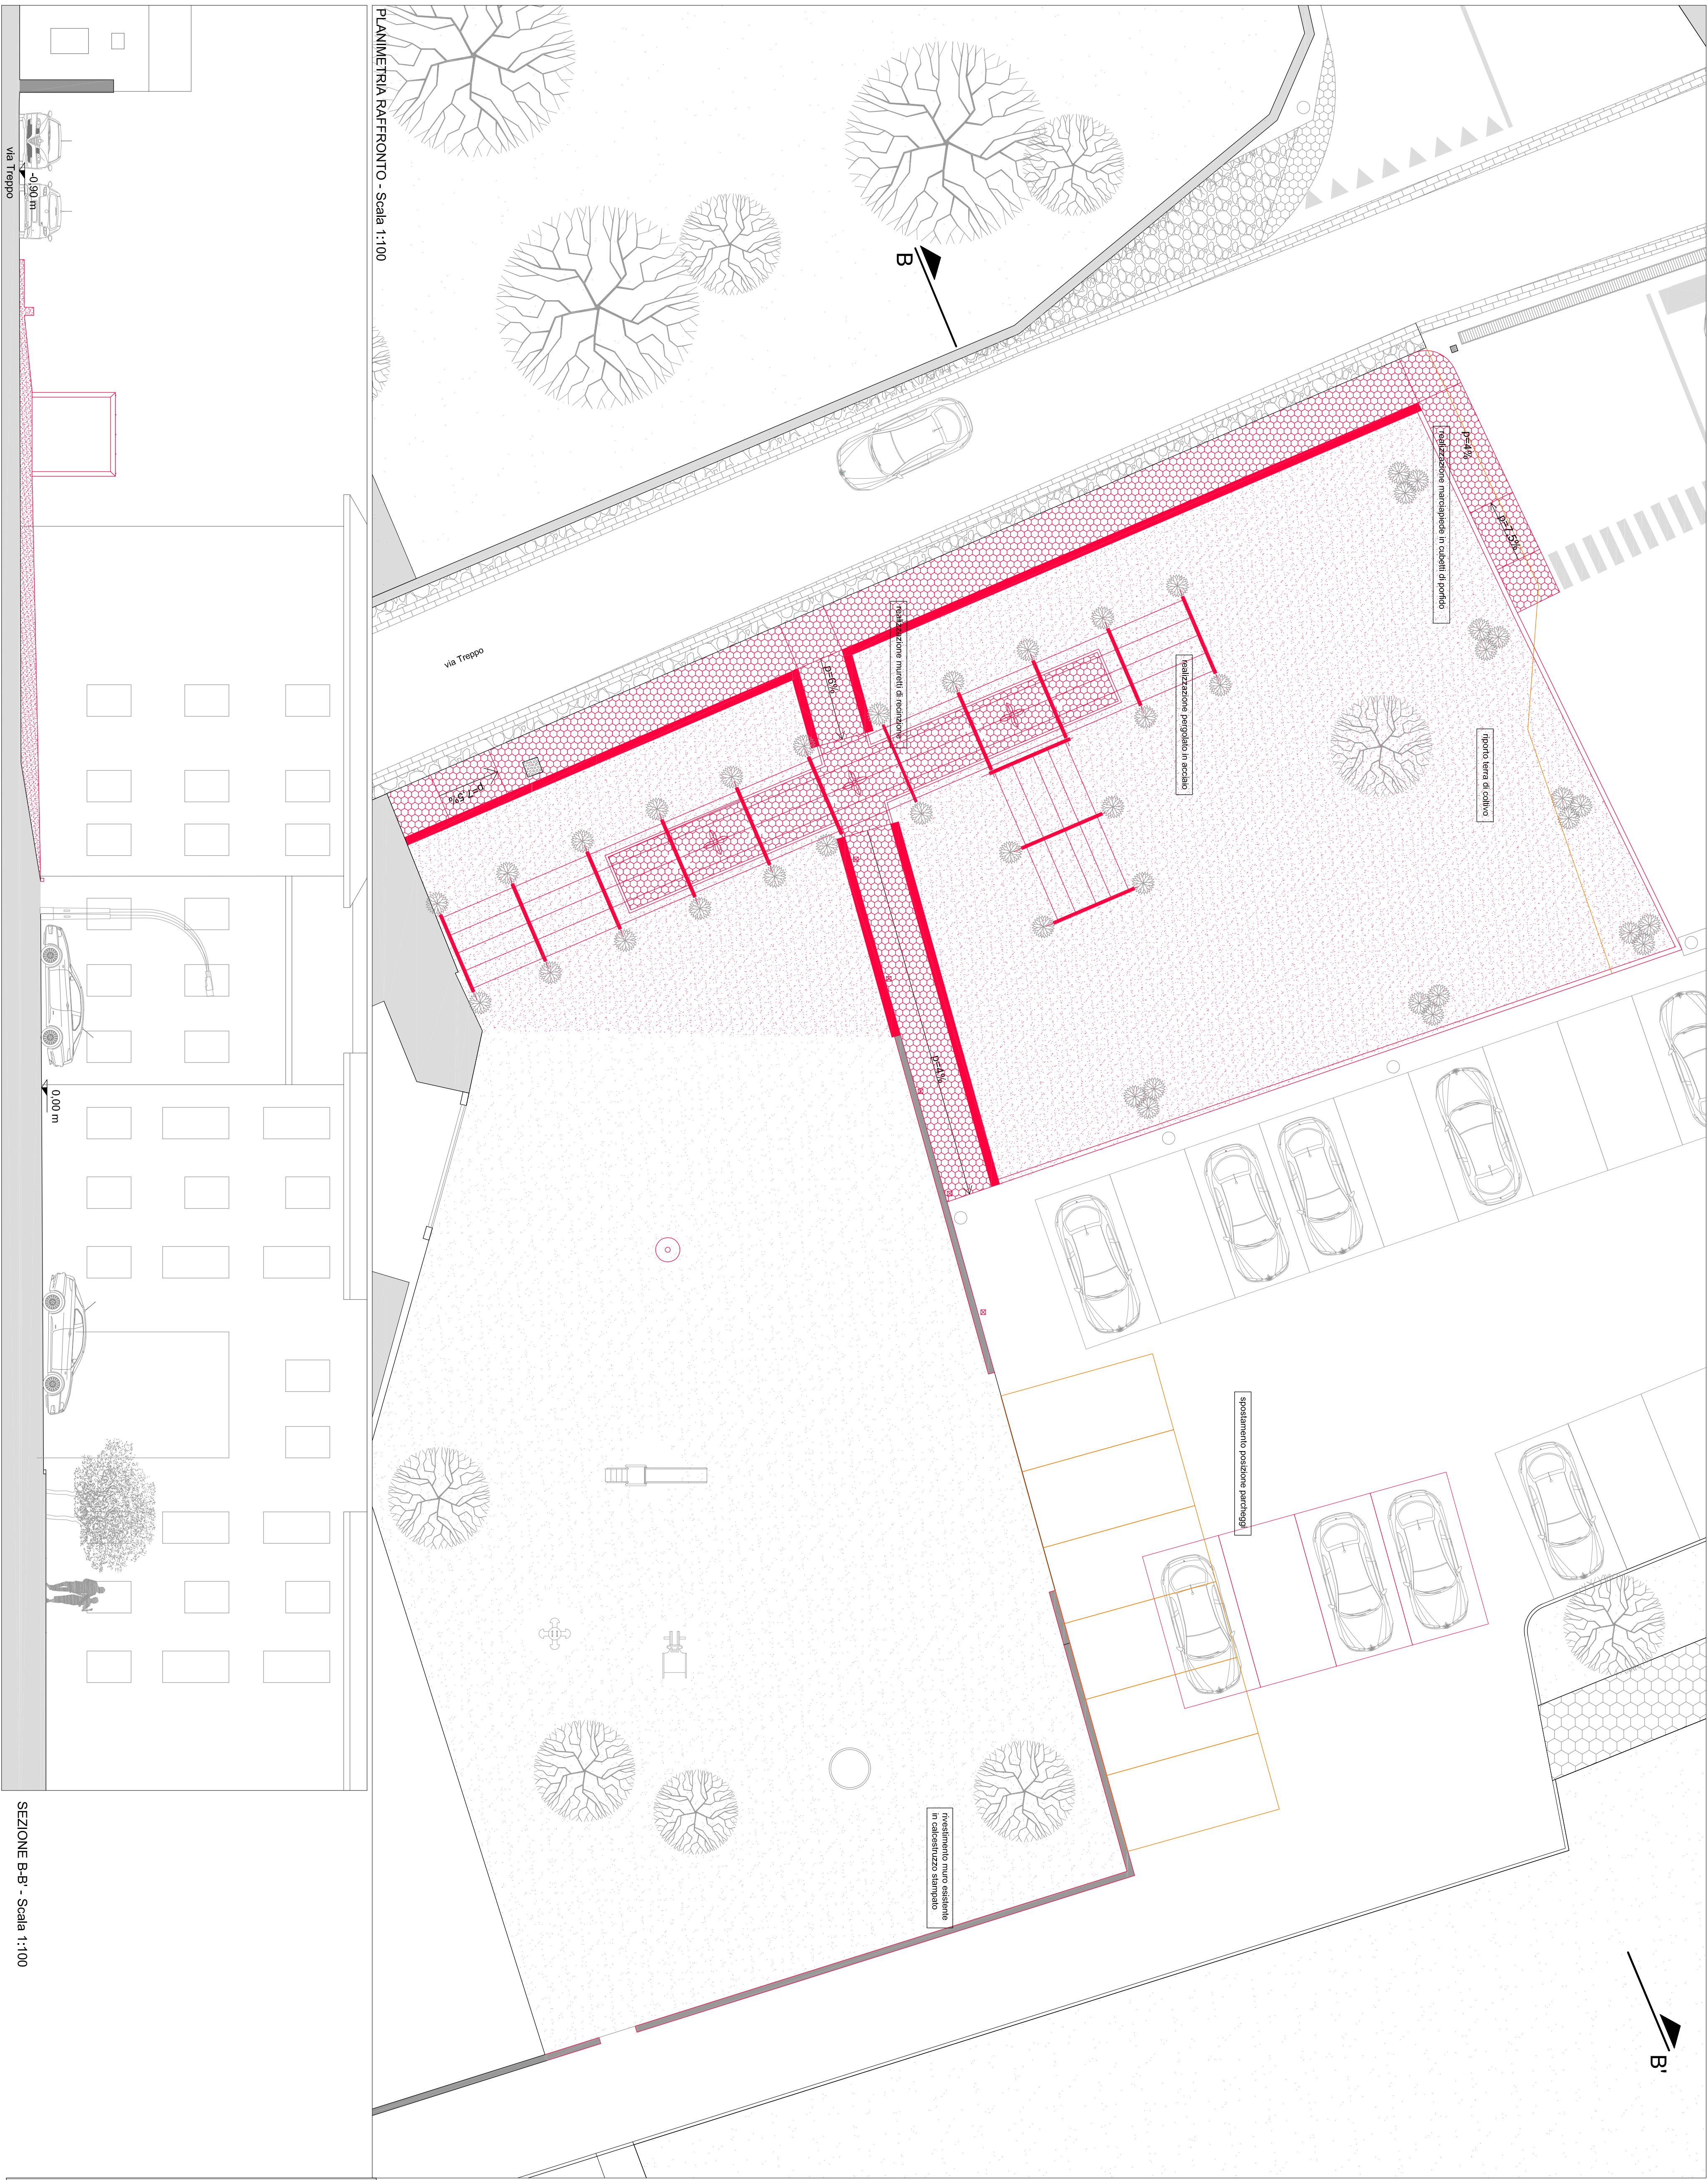


Tavola Ar.05 - Progetto Esecutivo	
Comune di Remanzacco	Provincia di Udine
LAVORI DI RIQUALIFICAZIONE AREA RETROSTANTE AL MUNICIPIO VIA TREPPO	
Progettista: Arch. Valentina Caliero Via L. Sciosoppi, 31 - 33047 Remanzacco (UD) tel. 0432 7946270 - mail: valentina.caliero@gmail.com	
Tavola Ar.05 Progetto	
PROGETTO ESECUTIVO	
Raffronto - Planimetria	
Scala 1:100	
07 Dicembre 2017	