
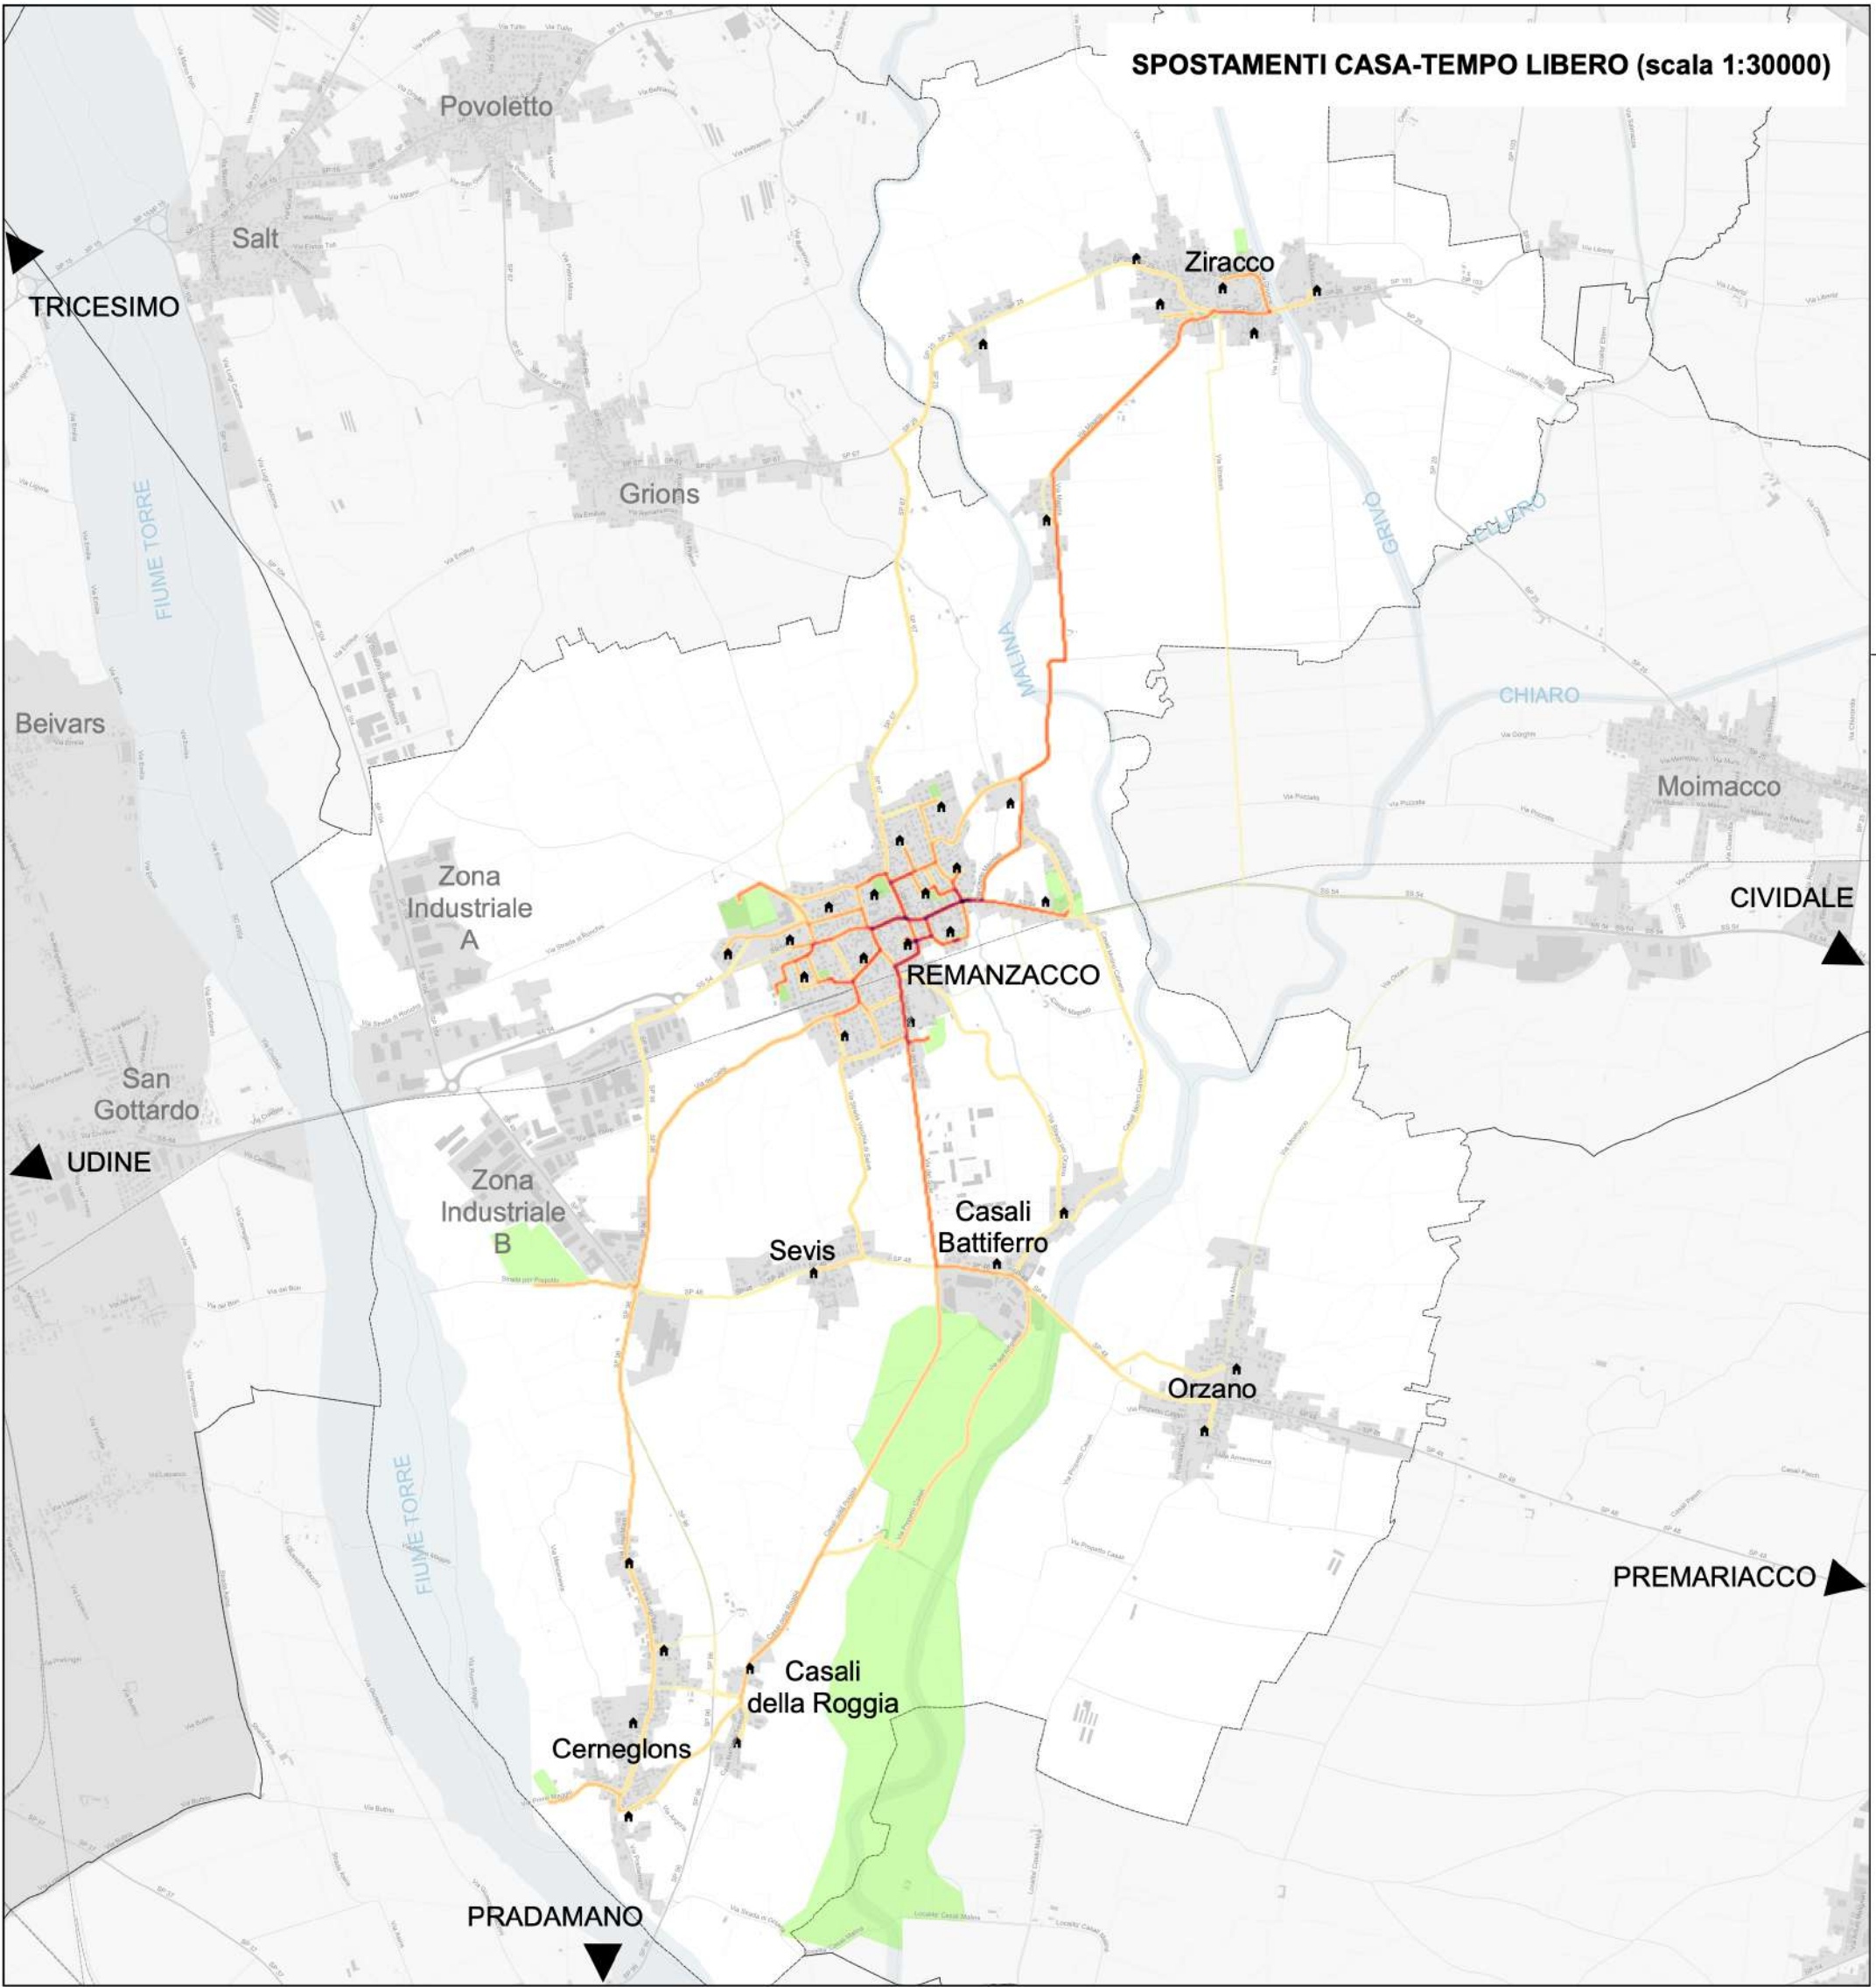
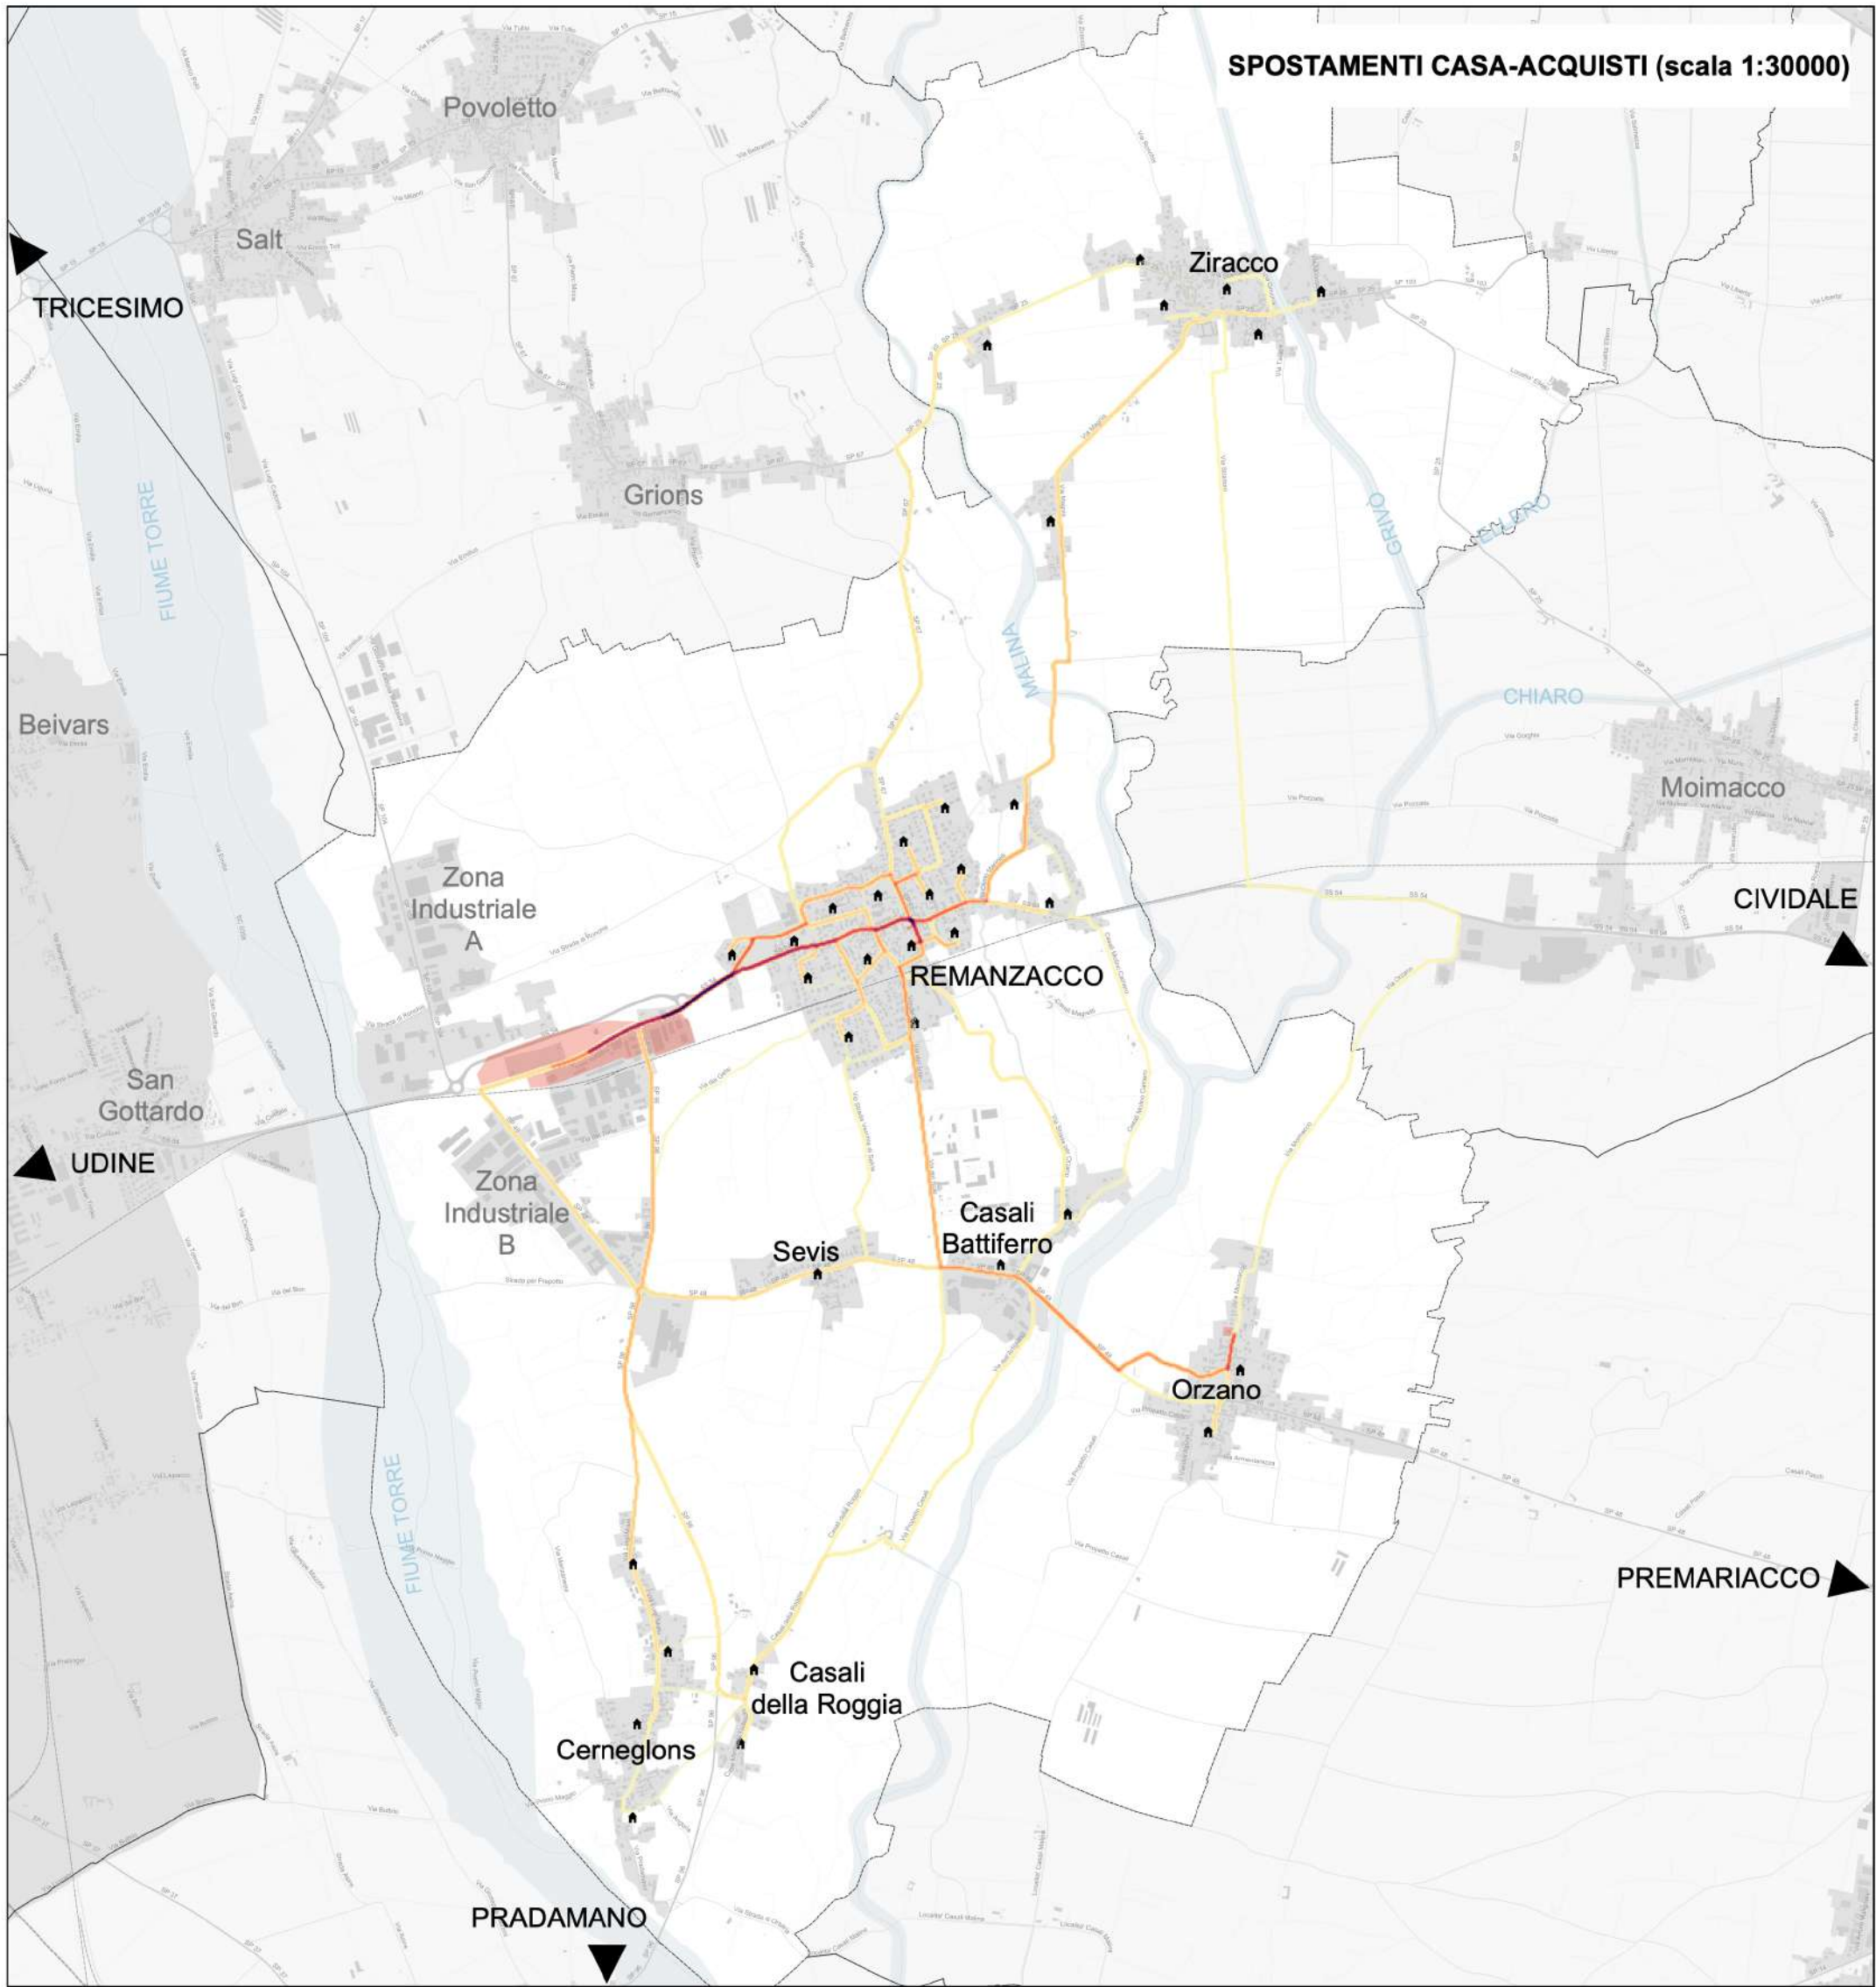
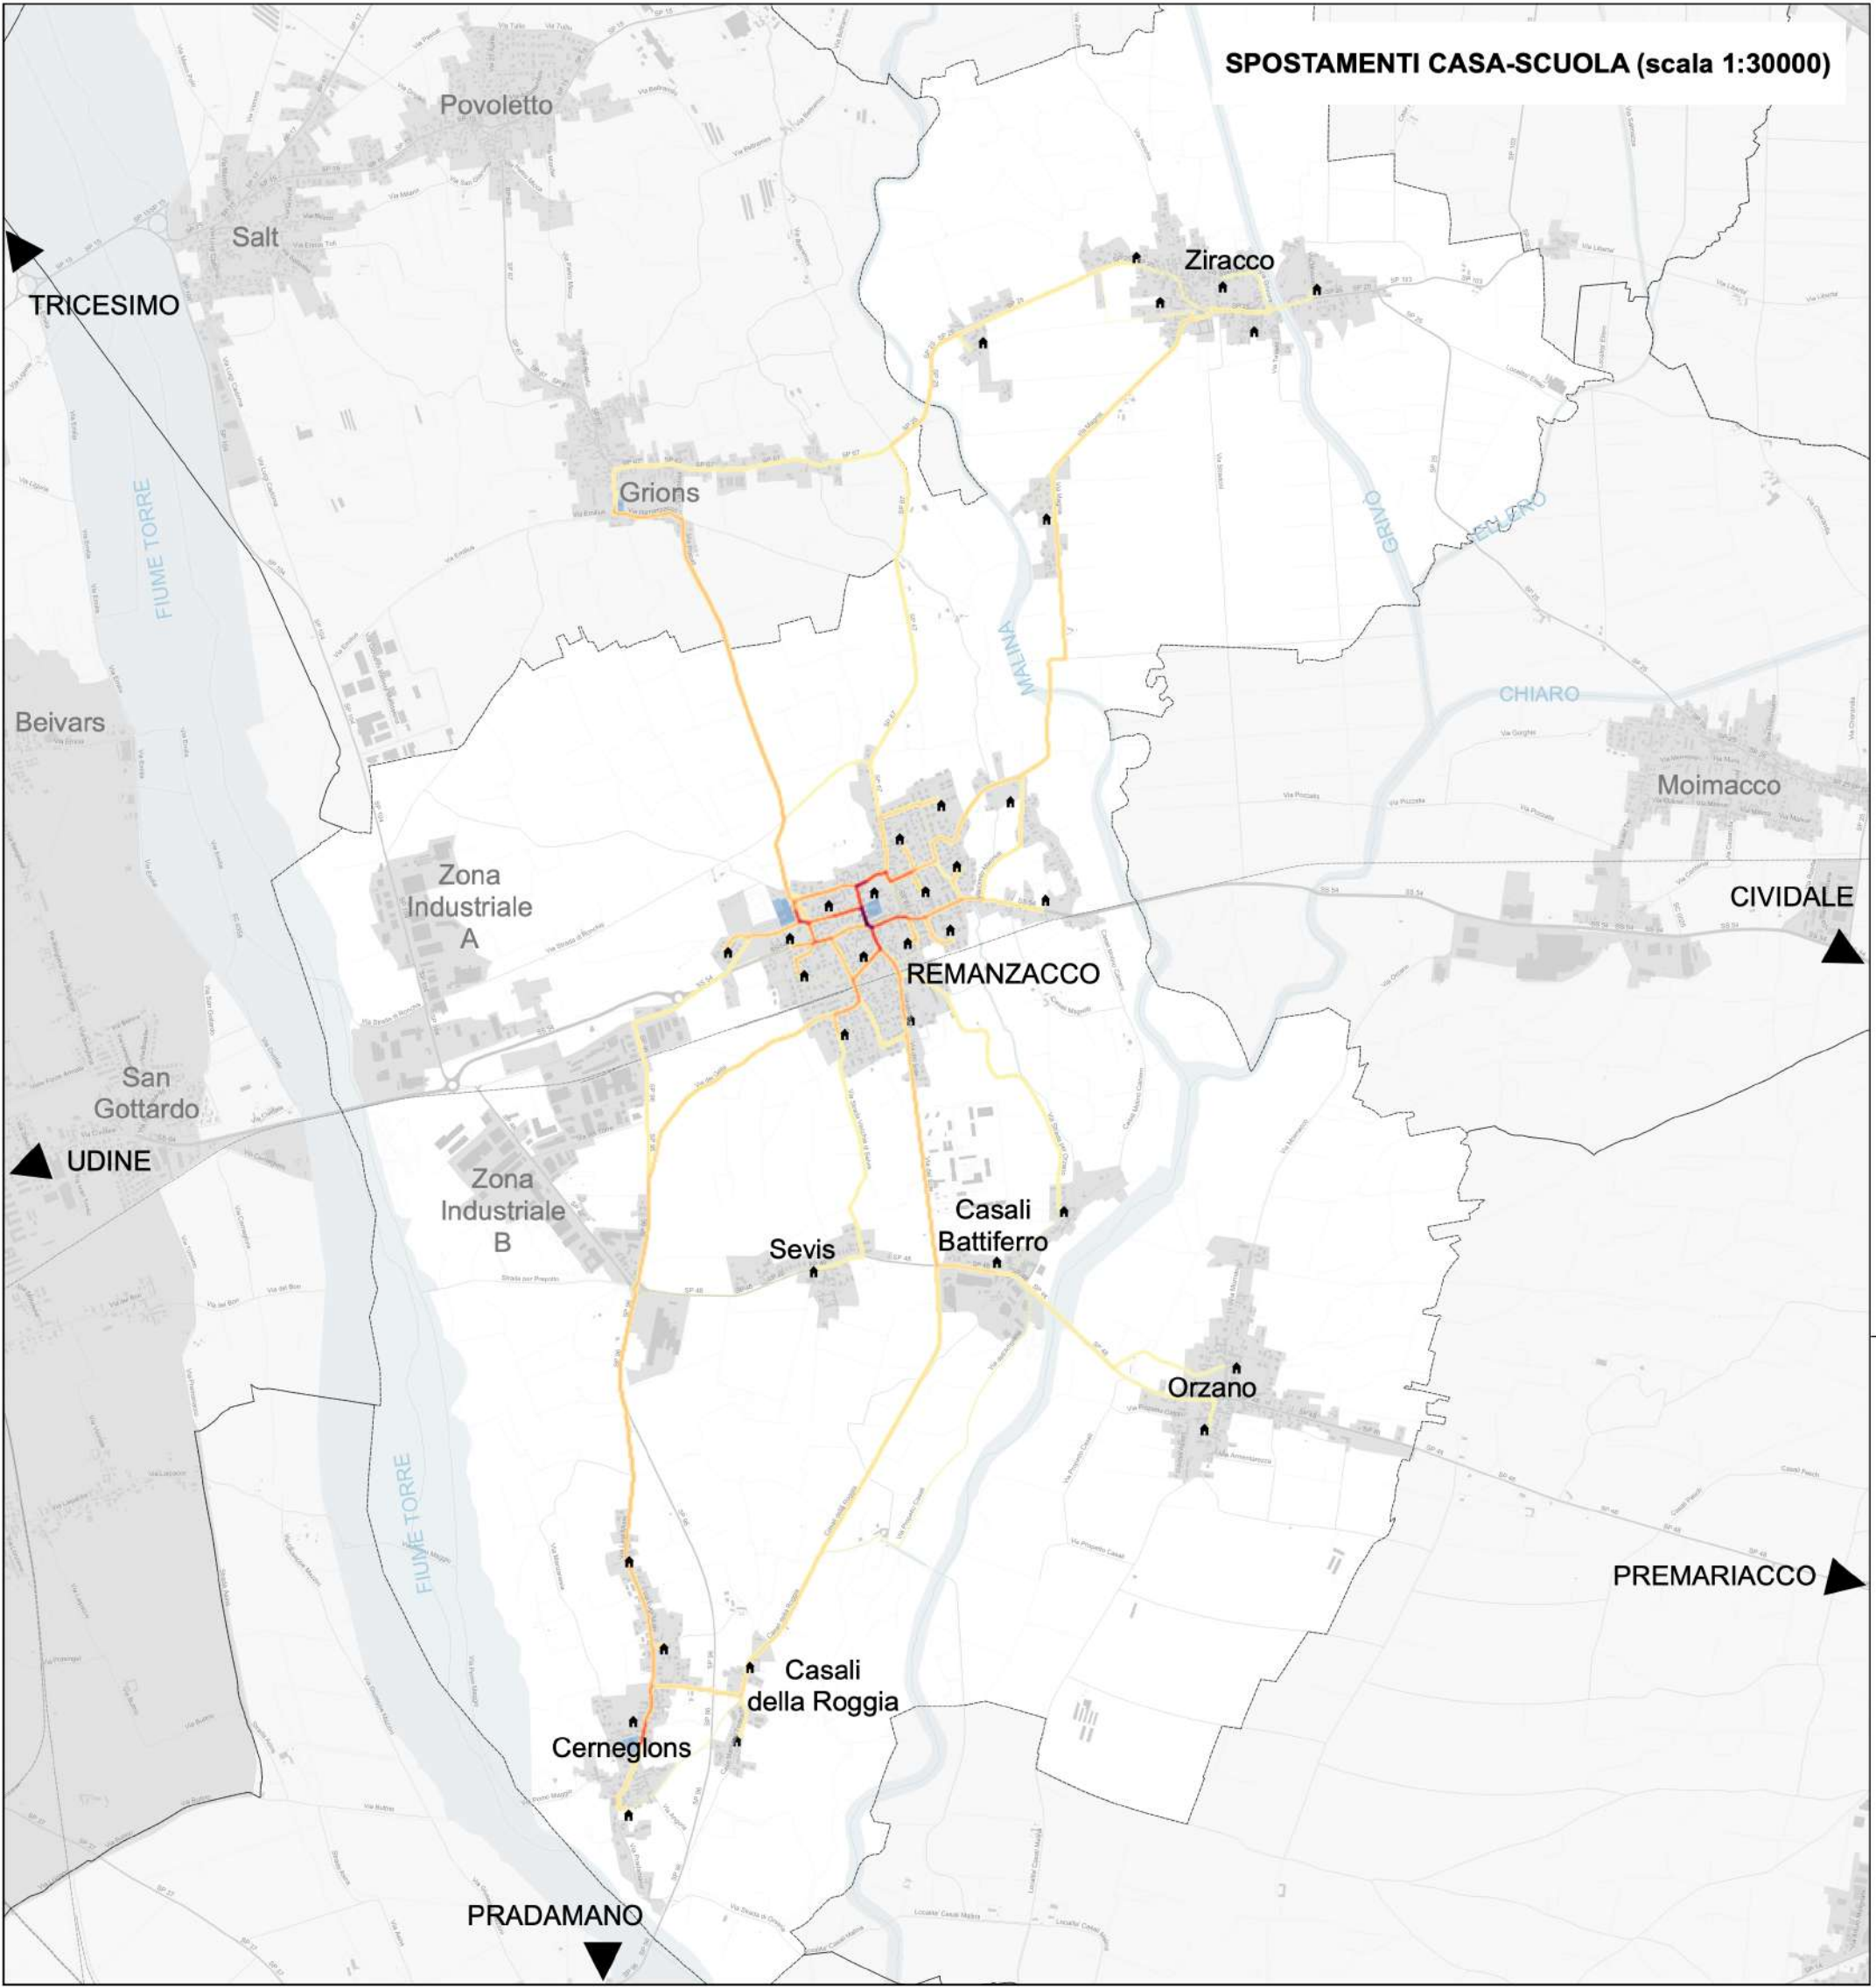


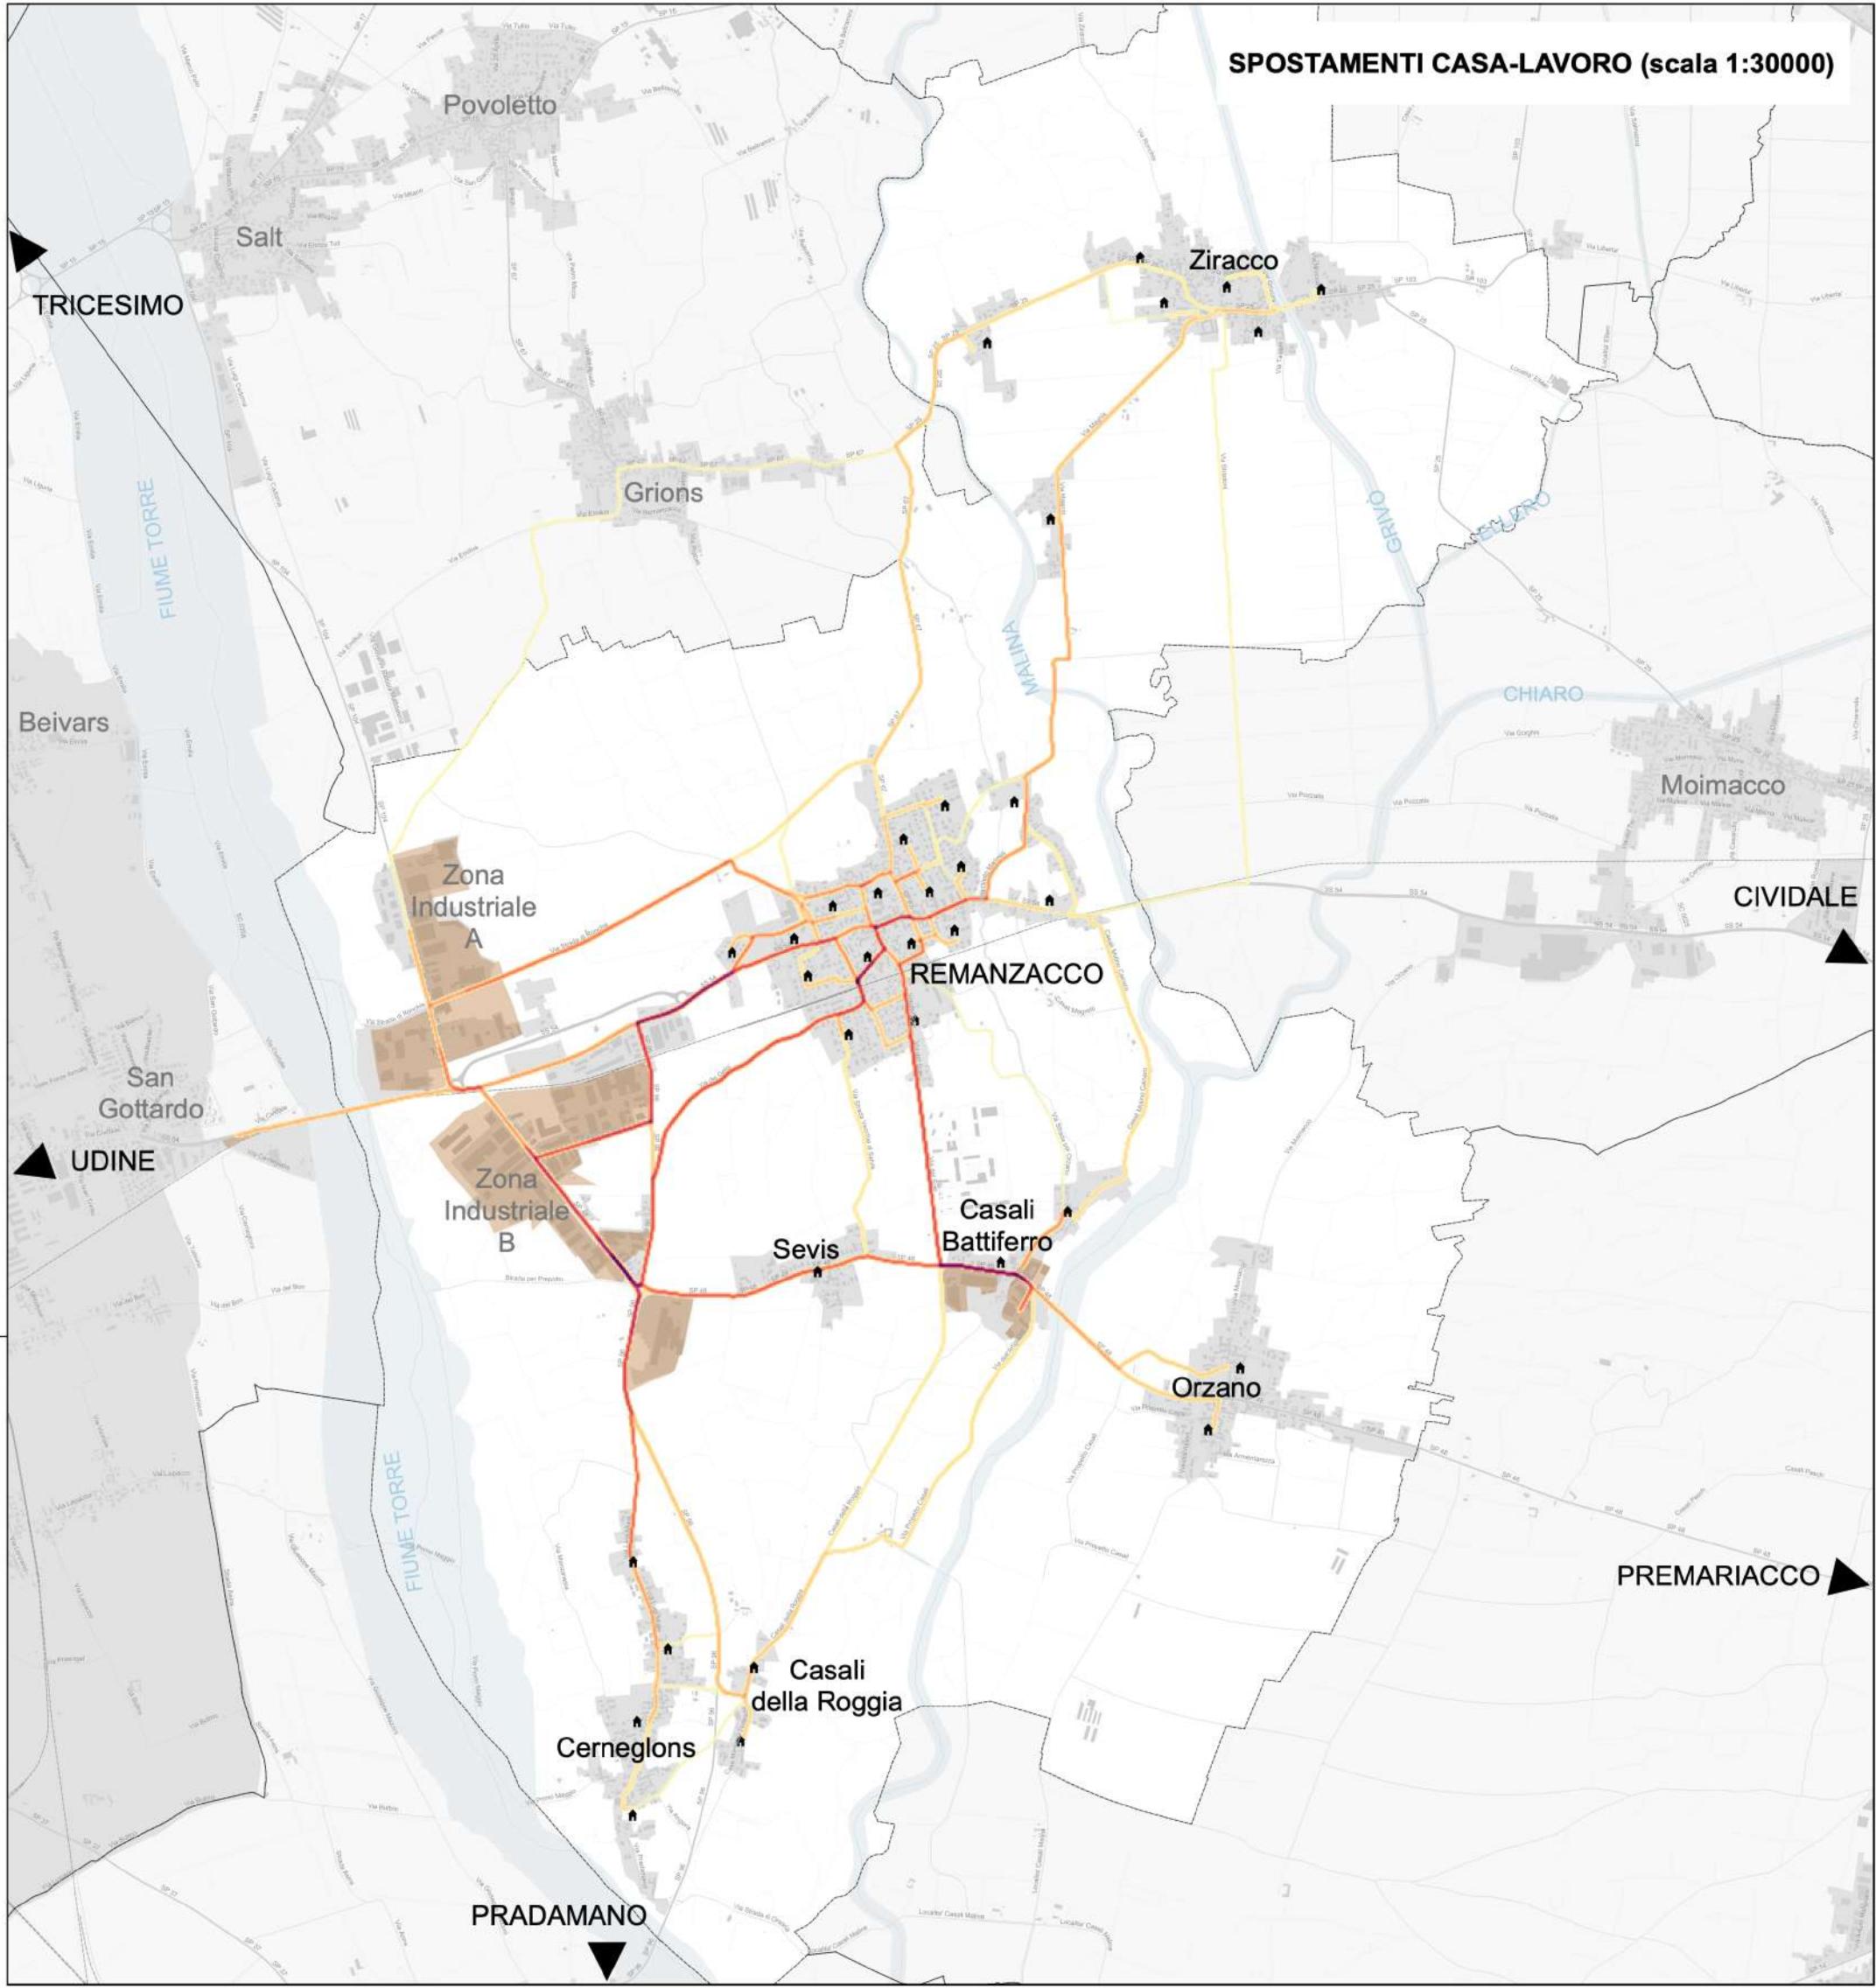

LEGENDA

Calcolo spostamenti

- ▲ Baricentri delle aree edificate considerate omogenee
- Aree lavoro
- Aree scuole
- Aree acquisti
- Aree tempo libero

LIMITI AMMINISTRATIVI

- Centri Abitati
- Comune di Remanzacco
- Altri Comuni



0 1 2 km

BICIANPLAN DEL COMUNE DI REMANZACCO



PIANO DELLA MOBILITÀ CICLISTICA

Committente: **Comune di Remanzacco**
Piazza Paolo Diacono, 16 - 33047 - Remanzacco (UD)
Tel. 0432 667013 – fax 0432 668352
PEC: comune.remanzacco@certgov.fvg.it

Progettista: **ing. Fabio Gon**
c.f. GNOFBA69P14E098K - p. IVA 01061840318
via Pordenone 28 - 34079 Staranzano (GO)
tel. 0481-375110, cell. 329-9724593
e-mail: fabio.gon@studiotandem.it



TAV. OGGETTO:

5.0 **PERCORSI PIÙ UTILIZZATI PER GLI SPOSTAMENTI QUOTIDIANI**

SCALA 1:30000

APRILE 2022