

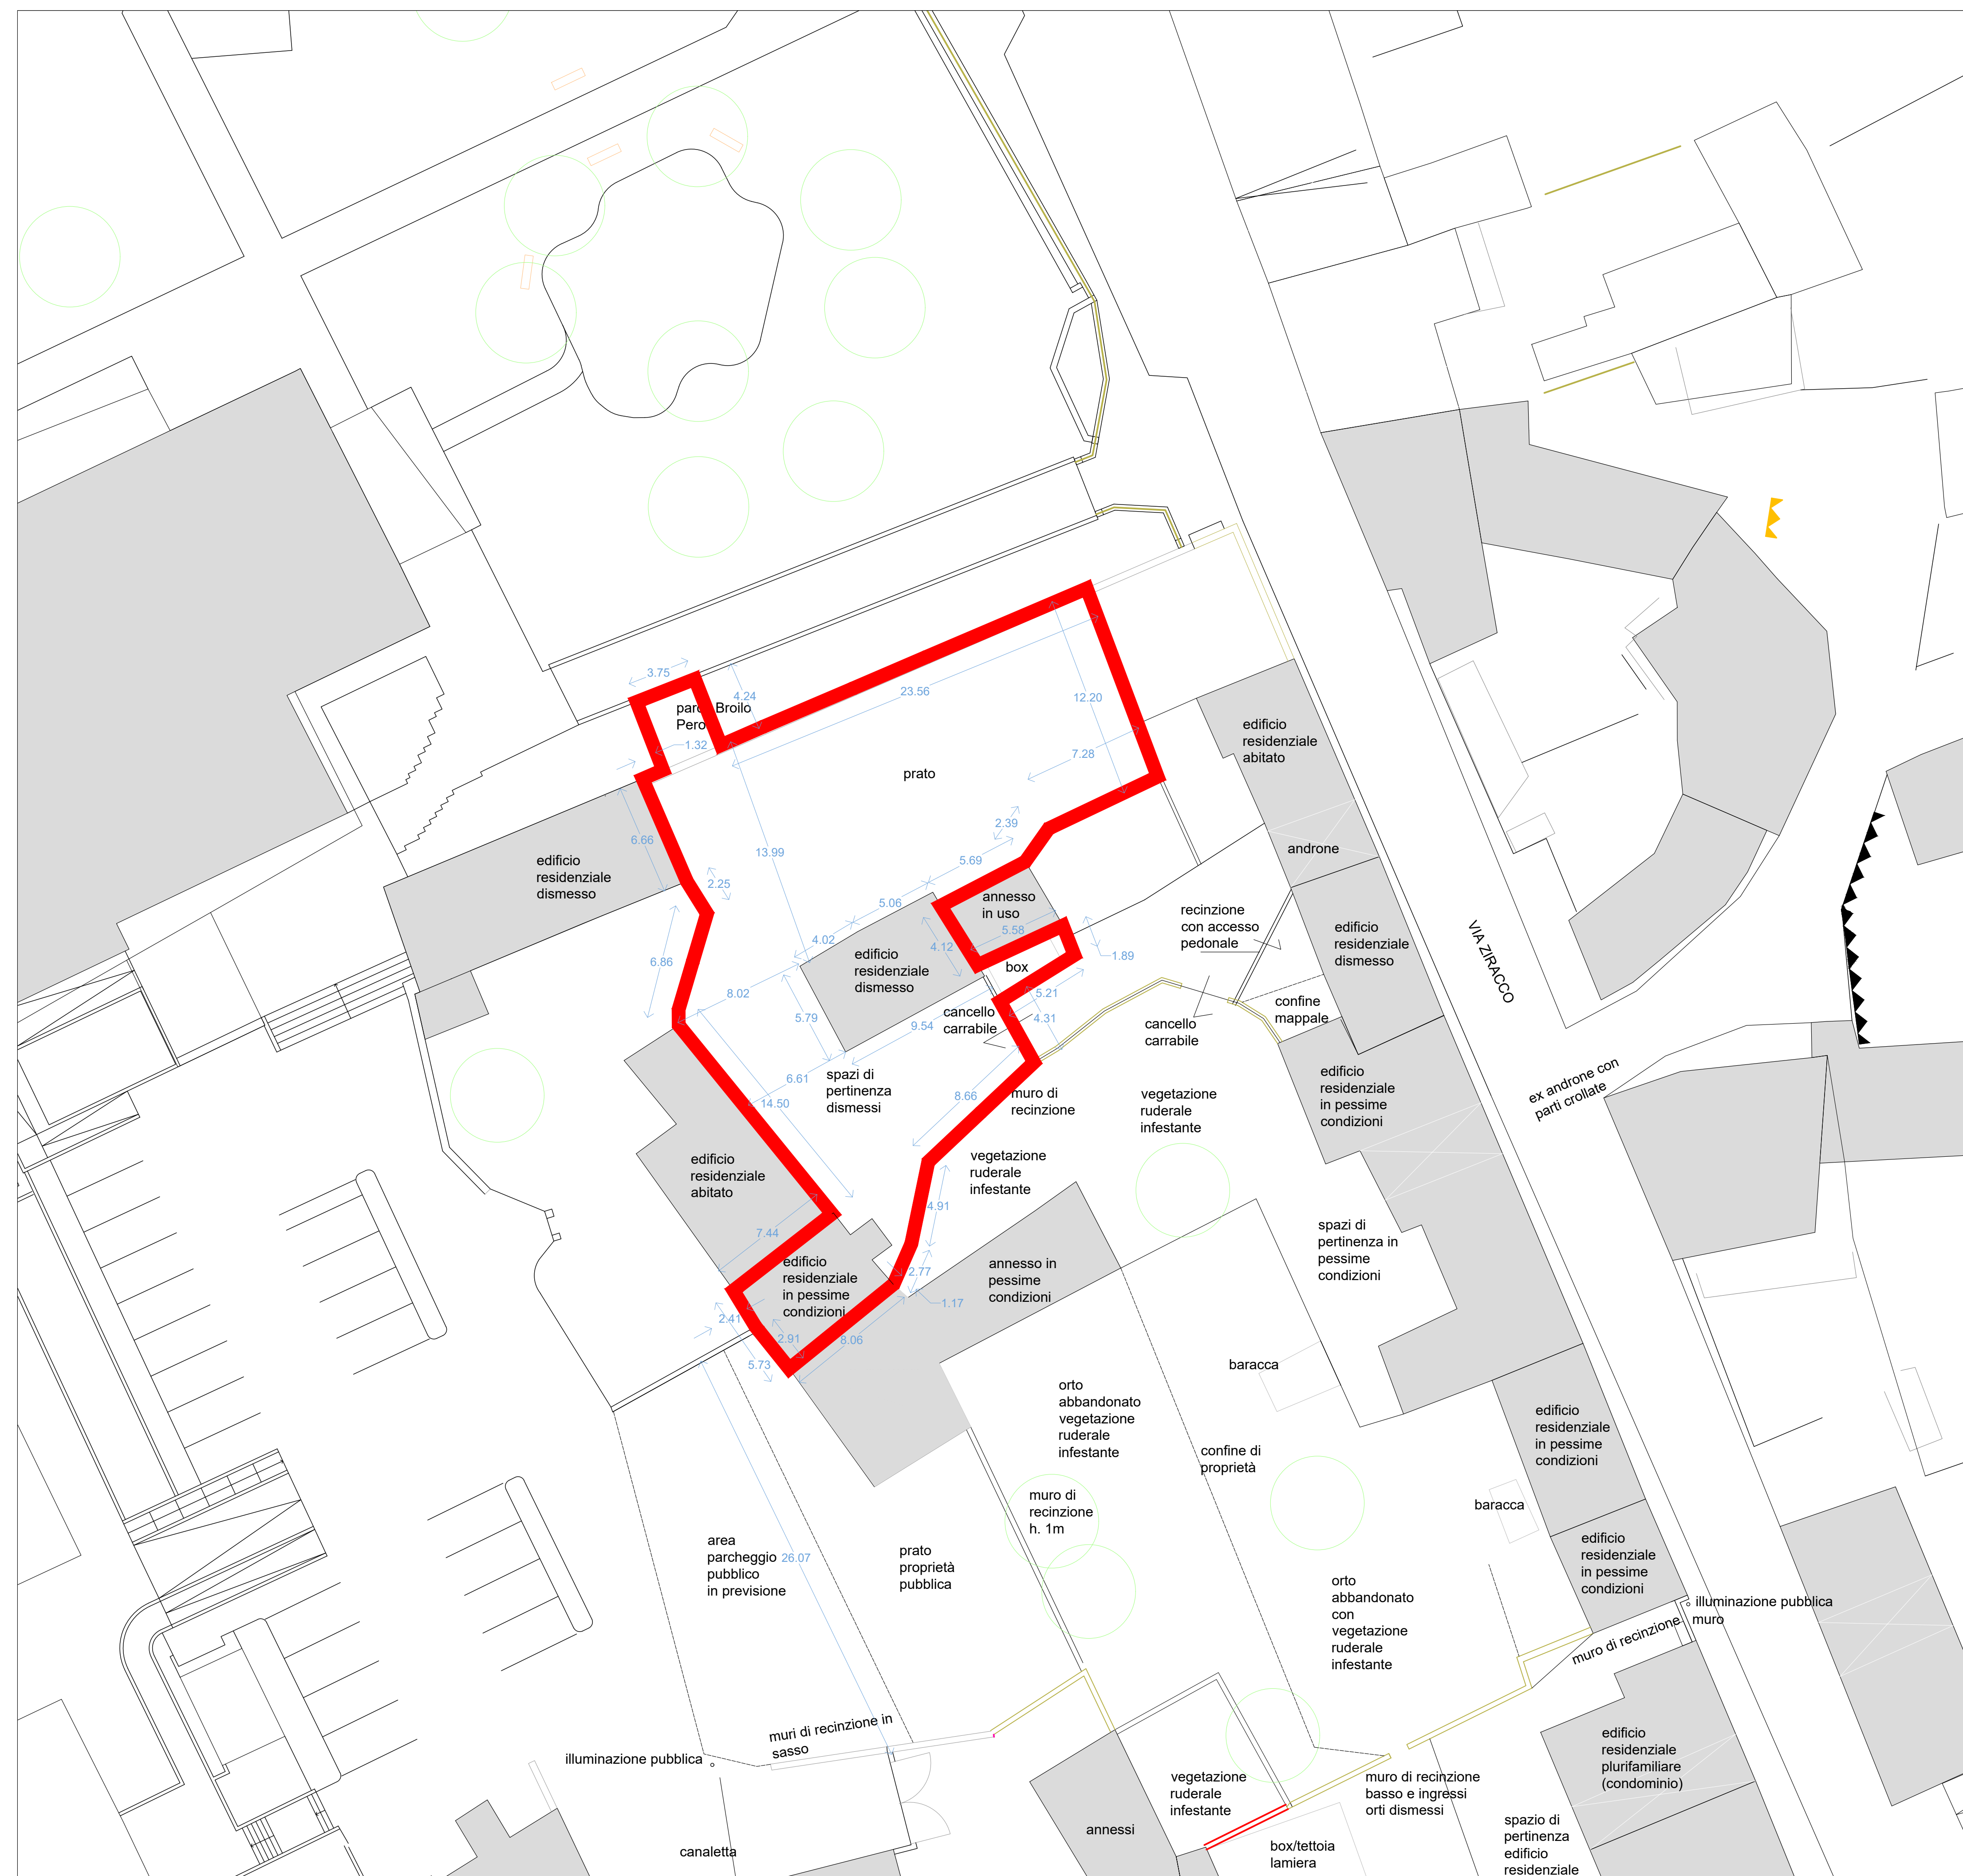



PERIMETRO LOTTO 1b

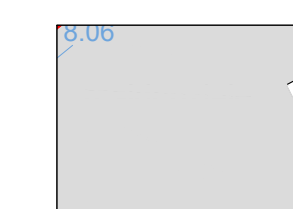


immobili con descrizione dello stato di degrado

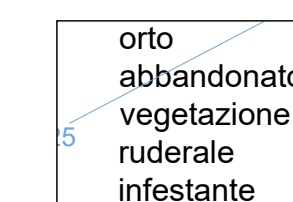


- spazi aperti con descrizione stato di degrado

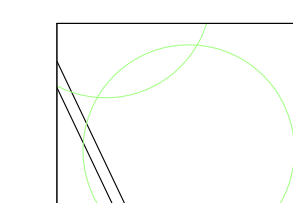


☐ alberature di pregio

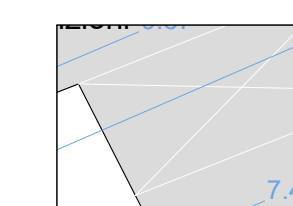

ex androne

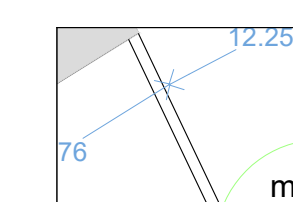

☐ muro di recinzione

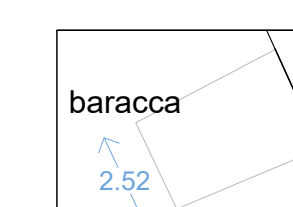

☐ baracca



Regione Friuli Venezia Giulia
Comune di Remanzacco

OGGETTO:

INCARICO PROFESSIONALE PER
REDAZIONE PROGETTAZIONE
PRELIMINARE DEL PRIMO LOTTO
DEL MASTERPLAN DI
RIGENERAZIONE DEL CENTRO
STORICO DI REMANZACCO
CIG Y173BE477B

PROGETTO PRELIMINARE

LOTTO 1 b

ELABORATO:

PLANIMETRIA STATO DI FATTO
scala 1_200

COMMITTENTE:

COMUNE DI REMANZACCO
piazza Paolo Diacono 16
pec. comune.remanzacco@certgov.fvg.it

PROGETTISTA:

arch. Paola Cigalotto
via Prefettura 8
33100 Udine
mobile +39 3476406399
paola.cigalotto@gmail.com

collaboratore

arch. Oscar Meneghini

DATA: AGOSTO 2023

prima emissione

Il progettista si riserva a termini di legge (art.2575 CC) la proprietà del seguente elaborato grafico con divieto di riprodurlo e divulgarlo senza la sua approvazione.