

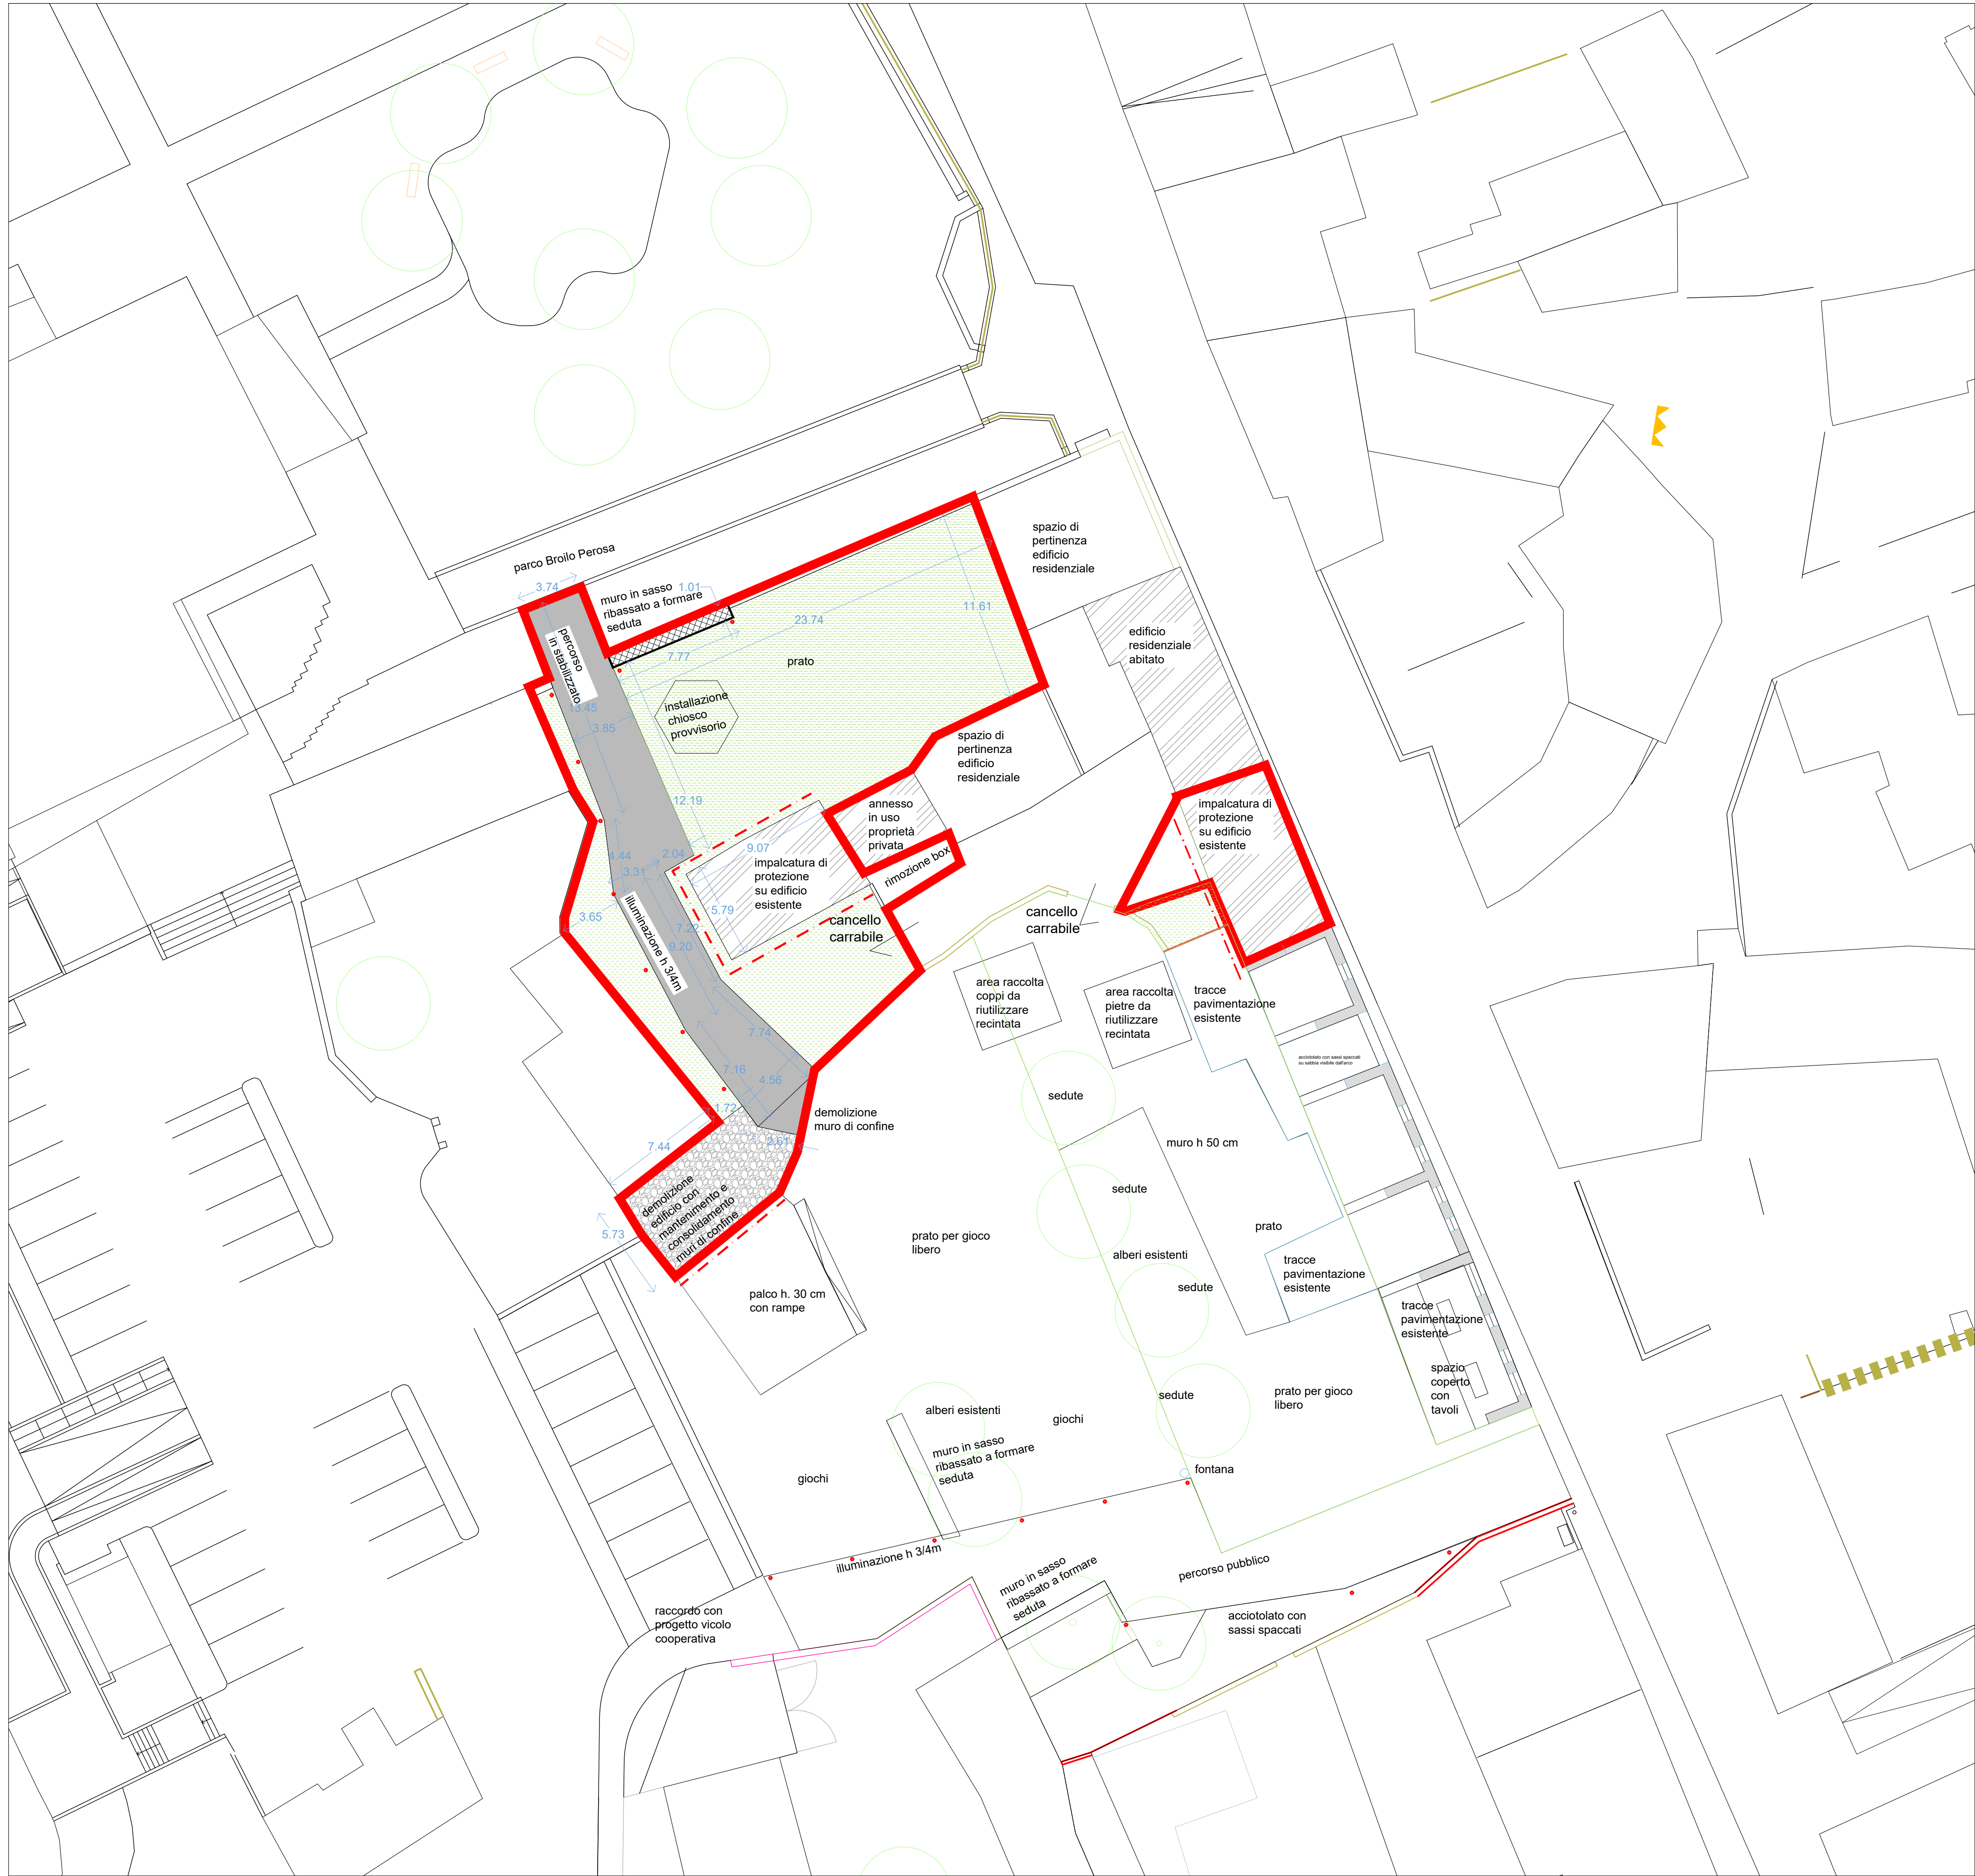
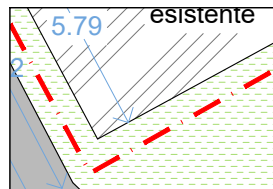
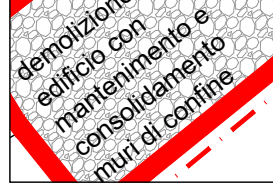
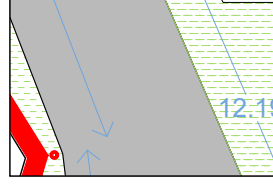
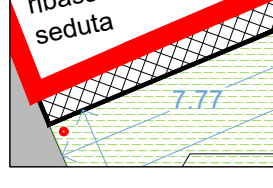


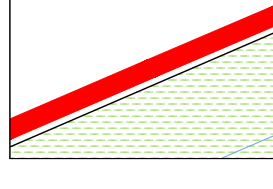

- puntellature lignee eseguite secondo manuale STOP dei VVFF
- superficie a prato
- demolizione edificio e frantumazione materiale in loco depositato sullo stesso sedime
- nuova pavimentazione pedonale in stabilizzato
- formazione di seduta mediante riduzione del muro in sasso esistente
- perimetro lotto 1b
- edifici esistenti

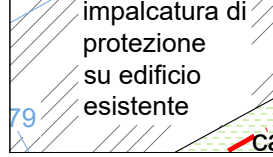

OGGETTO: INCARICO PROFESSIONALE PER REDAZIONE PROGETTAZIONE PRELIMINARE DEL PRIMO LOTTO DEL MASTERPLAN DI RIGENERAZIONE DEL CENTRO STORICO DI REMANZACCO
CIG Y173BE477B

PROGETTO PRELIMINARE
lotto 1b

ELABORATO: PLANIMETRIA DI PROGETTO
scala 1_200

COMMITTENTE: COMUNE DI REMANZACCO
piazza Paolo Diacono 16
pec. comune.remanzacco@certgov.fvg.it

PROGETTISTA: arch. Paola Cigalotto
via Prefettura 8
33100 Udine
mobile +39 3476406399
paola.cigalotto@gmail.com

collaboratore arch. Oscar Meneghini

DATA: AGOSTO 2023 prima emissione