


NIDO

NIDO MATERNA

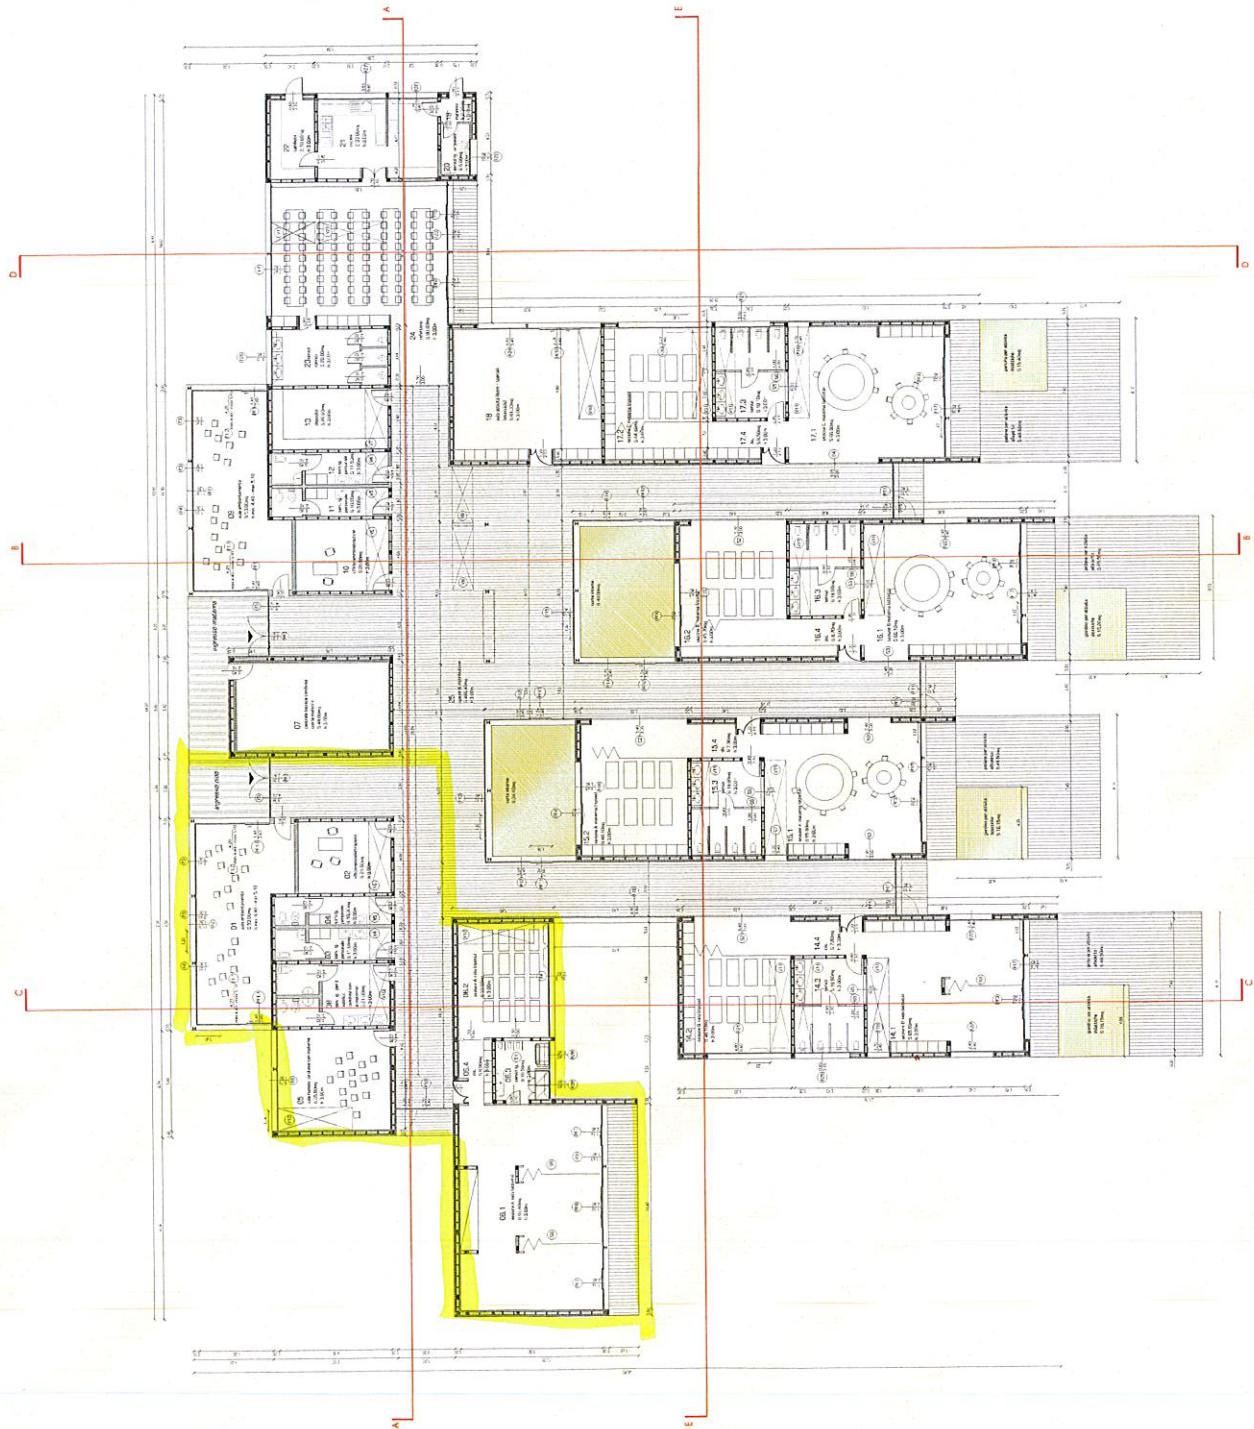

comune di lagosanto

progetto definitivo
della sezione nido/materina del nuovo plesso
scolastico nel territorio comunale di Lagosanto FE

- proprietà e committente:
Comune di Lagosanto FE

- progettista:



denominazione: **stato di progetto**
pianta piano terra

numero copie:

--	--	--	--	--	--

data: **11/01/2011**

numero elaborato: **02**

approvato: **scale**

elaborato: **1:100**