Data: 18/08/2021 - n. T88866 - Richiedente: [redacted]

Agenzia del Territorio
CATASTO FABBRICATI
Ufficio Provinciale di
Ferrara

Dichiarazione protocollo n. FE0006094 del 19/01/2012

Planimetria di u.i.u. in Comune di Lagosanto

Via Donatori Di Sangue civ. 8

Identificativi Catastali:	Compilata da:
Sezione:	Guietti Fausto
Foglio: 14	Iscritto all'albo: Geometri
Particella: 462	
Subalterno: 4	Prov. Ferrara N. 1271

Scheda n. 1 Scala 1:200

PIANO TERRA H 350

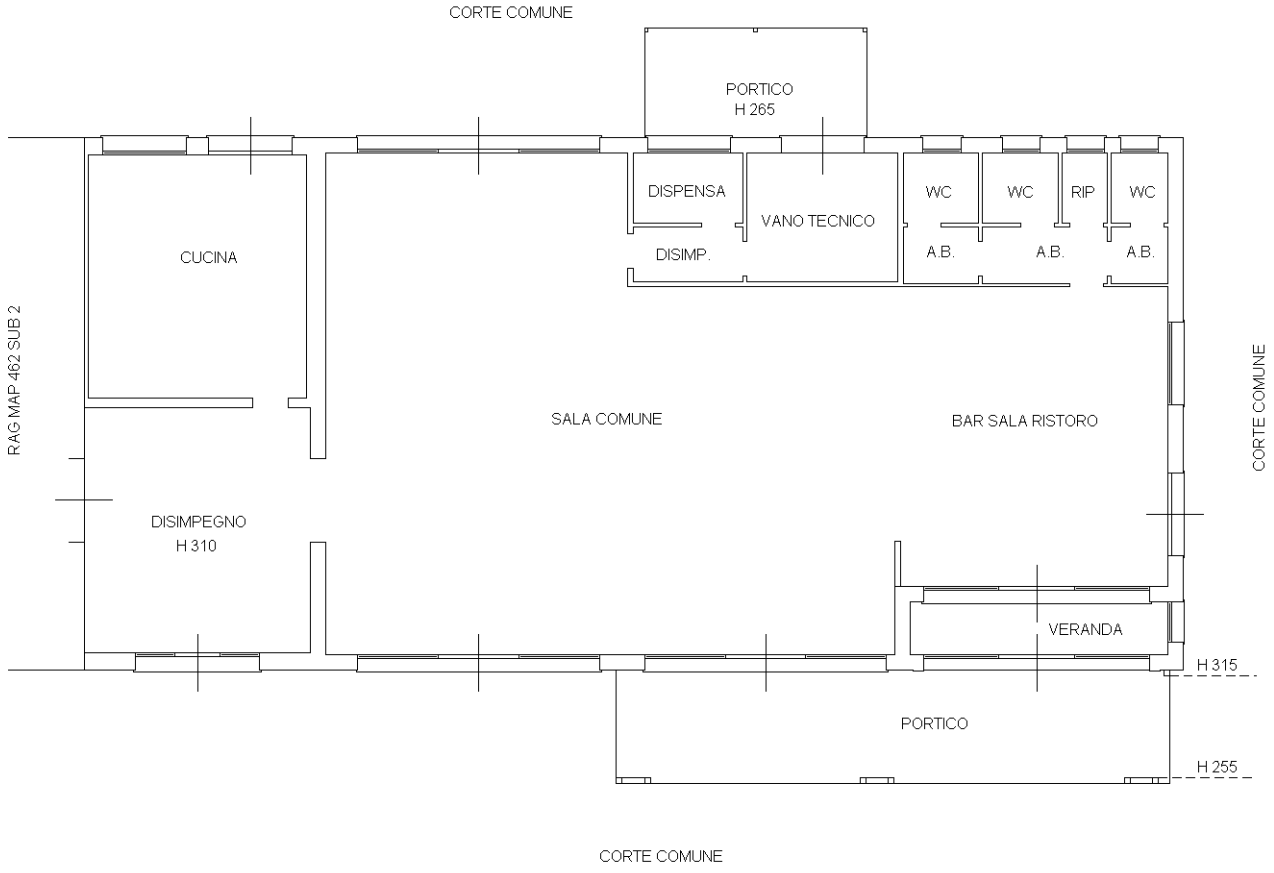

NORD

Ultima planimetria in atti

Data: 18/08/2021 - n. T88866 - Richiedente: [redacted]
Totale schede: 1 - Formato di acquisizione: A4(210x297) - Formato stampa richiesto: A4(210x297)

Catasto dei Fabbricati - Situazione al 18/08/2021 - Comune di LAGOSANTO (E410) - < Foglio: 14 - Particella: 462 - Subalterno: 4 >
VIA DONATORI DI SANGUE n. 8 piano: T;