COMUNE DI ALBAREDO D'ADIGE

P. E. B. A.

PIANO DI ELIMINAZIONE DELLE BARRIERE ARCHITETTONICHE

PUAM
Viale Porta Adige 45 - 45100 Rovigo
Tel/Fax 0425168304
e-mail: info@puam.it
www.puam.it

Pianificatore Territoriale
Alessandra MENEGHETTI
ORDINE DEGLI ARCHITETTI PIANIFICATORI PAESAGGISTI E CONSERVATORI della PROVINCIA di ROVIGO n° 399

Pianificatore Territoriale
Paola SARTORI
ORDINE DEGLI ARCHITETTI PIANIFICATORI PAESAGGISTI E CONSERVATORI della PROVINCIA di ROVIGO n° 633

Collaboratori:

Pianificatore Territoriale
Veronica PIGNOLETTI

Pianificatore Junior
Francesca FACCIOLI

Data: GENNAIO 2025	REVISIONE: 01	Scala 1:1.200
TAV. 01.A	PLANIMETRIA GENERALE STATO DI FATTO - CAPOLUOGO	

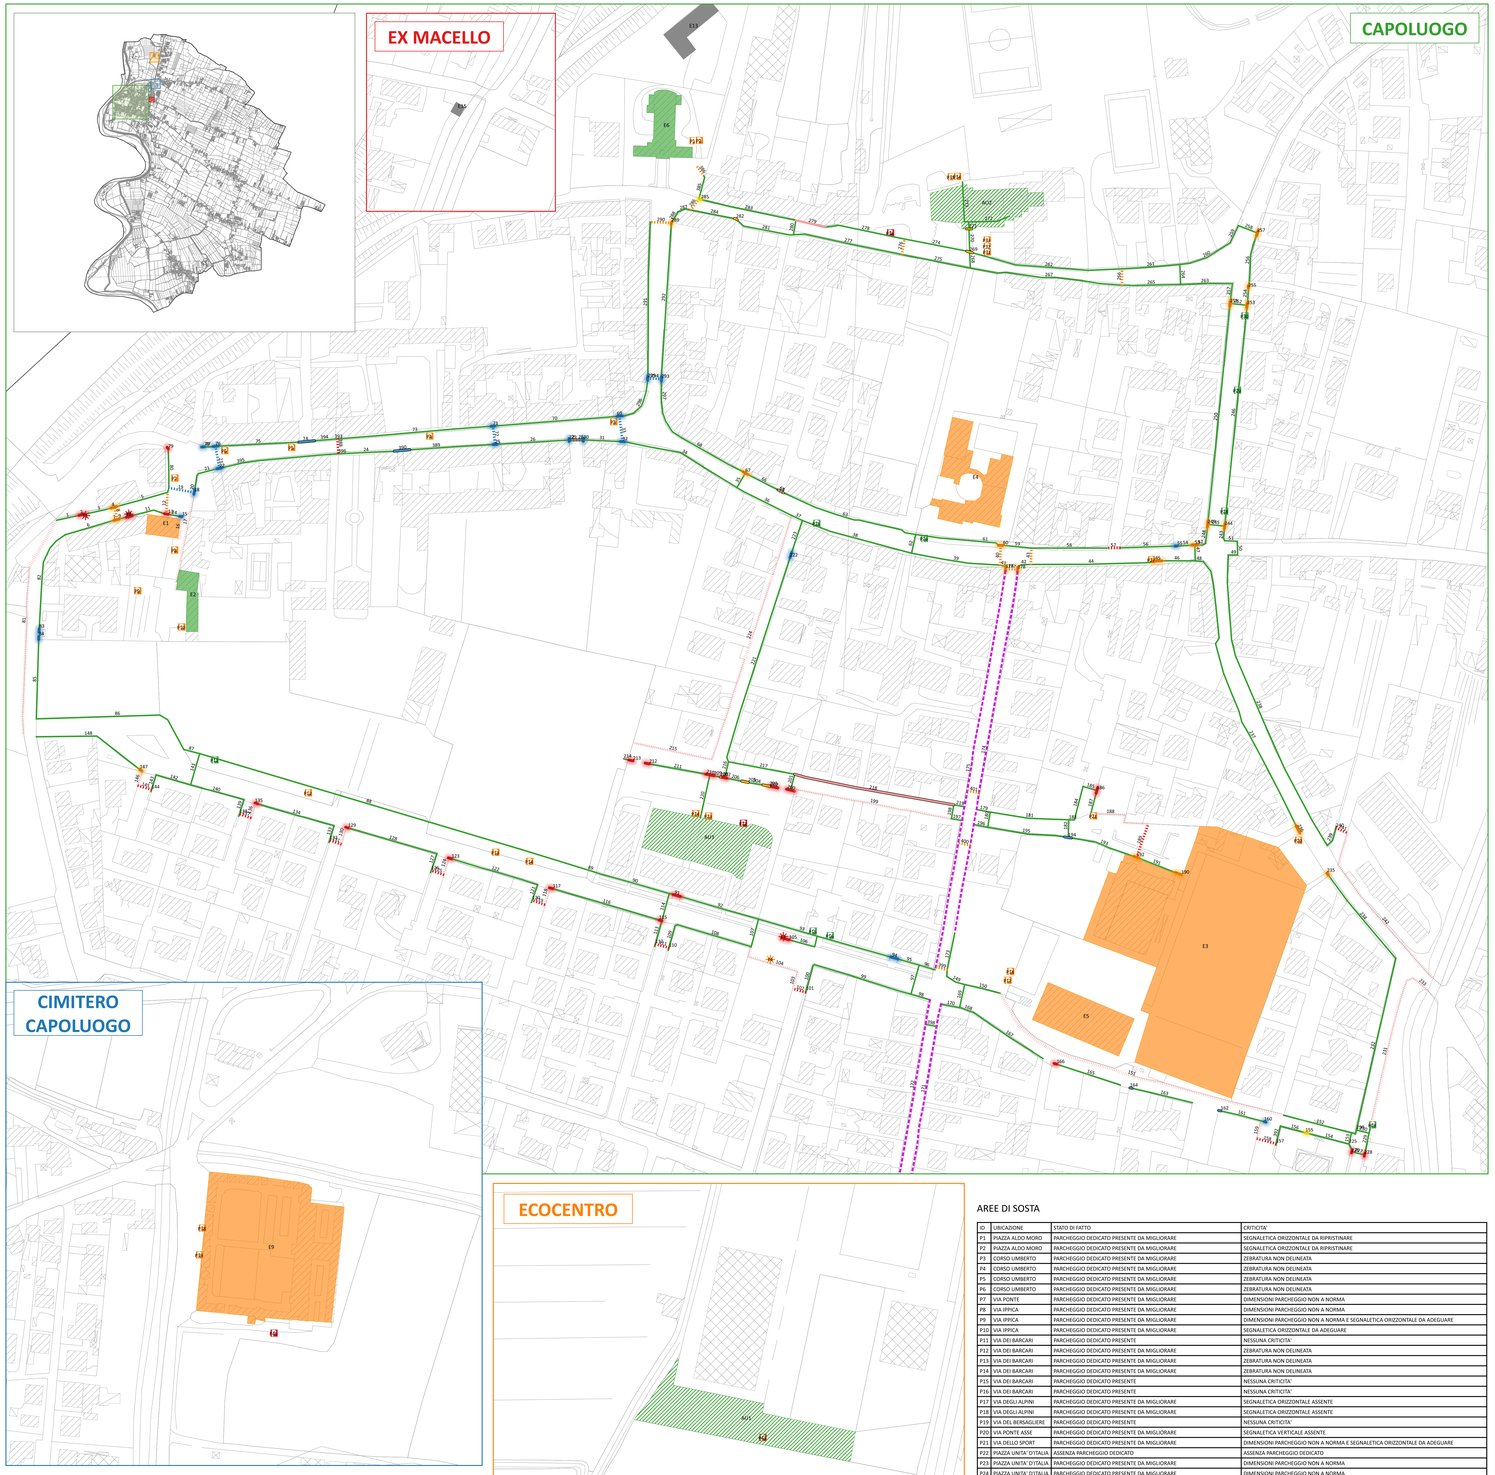

LEGENDA

EDIFICI / SPAZI URBANI

- EDIFICIO - ALTA ACCESSIBILITA'
- EDIFICIO - MEDIA ACCESSIBILITA'
- EDIFICIO - BASSA ACCESSIBILITA'
- EDIFICIO - NON UTILIZZATO / NON VALUTABILE
- SPAZIO URBANO - ALTA ACCESSIBILITA'
- AREA VERDE - MEDIA ACCESSIBILITA'

AREE DI SOSTA

- ASSENZA PARCHEGGIO DEDICATO
- PARCHEGGIO DEDICATO PRESENTE DA MIGLIORARE
- PARCHEGGIO DEDICATO PRESENTE

PERCORSI PEDONALI *

- ABBASSAMENTO ASSENTE
- ABBASSAMENTO NON CONFORME
- ABBASSAMENTO NON RACCORDATO
- ACCESSI CARRAI CON PENDENZA TRASVERSALE ELEVATA
- ATTRAVERSAMENTO ASSENTE
- DIMENSIONI NON ADEGUATE
- DISCONTINUITA' ALTIMETRICA MARCIAPIEDE
- DISLIVELLO ELEVATO ATTRAVERSAMENTO E MARCIAPIEDE
- MARCIAPIEDE ASSENTE
- PAVIMENTAZIONE DISSESTATA
- PERCORSO PEDONALE CON PAVIMENTAZIONE DISSESTATA
- PERCORSO PEDONALE PARZIALMENTE DELIMITATO
- PRESENZA OSTACOLI
- RESTRINGIMENTO PERCORSO
- SEGNALETICA ORIZZONTALE SBIADITA
- SEMAFORO NON CONFORME
- NESSUNA CRITICITA'

FERMATE TPL

- ATTREZZATA
- PALINA
- PARZIALMENTE ATTREZZATA

* Percorsi/segnalazioni tattili per non vedenti o ipovedenti assenti in tutti gli attraversamenti pedonali

EDIFICI / SPAZI URBANI

ID	TIPOLOGIA	NOME	UBICAZIONE	ACCESSIBILITA' STATO DI FATTO
E1	EDIFICIO	SEDE MUNICIPALE	PIAZZA VITTORIO EMANUELE II	MEDIA ACCESSIBILITA'
E2	EDIFICIO	MUNICIPIO UFFICI VIGILANZA E ARCHIVIO EX STALLONI	VIA IPPICA	ALTA ACCESSIBILITA'
E3	EDIFICIO	PALAZZETTO DELLO SPORT E CAMPO SPORTIVO CAPOLUOGO	VIA ALCIDE DE GASPERI	MEDIA ACCESSIBILITA'
E4	EDIFICIO	SCUOLA PRIMARIA CAPOLUOGO	VIA ROMA	MEDIA ACCESSIBILITA'
E5	EDIFICIO	SCUOLA SECONDARIA DI PRIMO GRADO CAPOLUOGO	VIA DEL SOLE	MEDIA ACCESSIBILITA'
E6	EDIFICIO	PALAZZO DELLA CULTURA	VIA CENTENARIO	ALTA ACCESSIBILITA'
E9	EDIFICIO	CIMITERO CAPOLUOGO	VIA SEREGA	MEDIA ACCESSIBILITA'
E13	EDIFICIO	MAGAZZINO COMUNALE	VIA CENTENARIO	NON VALUTABILE
E15	EDIFICIO	EX MACELLO	VIA PIAVE	NON UTILIZZATO
AU1	SPAZIO URBANO	ECOCENTRO	VIA SEREGA	ALTA ACCESSIBILITA'
AU2	SPAZIO URBANO	CHIESA CAPOLUOGO	VIA CHIESA	ALTA ACCESSIBILITA'
AU3	SPAZIO URBANO	PIAZZA UNITA' D'ITALIA COMPRESA AREA VERDE ATTREZZATA E ACCESSO ALLA POSTA	PIAZZA UNITA' D'ITALIA	ALTA ACCESSIBILITA'

AREE DI SOSTA

ID	UBICAZIONE	STATO DI FATTO	CRITICITA'
P1	PIAZZA ALDO MORO	PARCHEGGIO DEDICATO PRESENTE DA MIGLIORARE	SEGNALETICA ORIZZONTALE DA RIPRISTINARE
P2	PIAZZA ALDO MORO	PARCHEGGIO DEDICATO PRESENTE DA MIGLIORARE	SEGNALETICA ORIZZONTALE DA RIPRISTINARE
P3	CORSO UMBERTO	PARCHEGGIO DEDICATO PRESENTE DA MIGLIORARE	ZEBRATURA NON DELINEATA
P4	CORSO UMBERTO	PARCHEGGIO DEDICATO PRESENTE DA MIGLIORARE	ZEBRATURA NON DELINEATA
P5	CORSO UMBERTO	PARCHEGGIO DEDICATO PRESENTE DA MIGLIORARE	ZEBRATURA NON DELINEATA
P6	CORSO UMBERTO	PARCHEGGIO DEDICATO PRESENTE DA MIGLIORARE	ZEBRATURA NON DELINEATA
P7	VIA PONTE	PARCHEGGIO DEDICATO PRESENTE DA MIGLIORARE	DIMENSIONI PARCHEGGIO NON A NORMA
P8	VIA IPPICA	PARCHEGGIO DEDICATO PRESENTE DA MIGLIORARE	DIMENSIONI PARCHEGGIO NON A NORMA
P9	VIA IPPICA	PARCHEGGIO DEDICATO PRESENTE DA MIGLIORARE	DIMENSIONI PARCHEGGIO NON A NORMA E SEGNALETICA ORIZZONTALE DA ADEGUARE
P10	VIA IPPICA	PARCHEGGIO DEDICATO PRESENTE DA MIGLIORARE	SEGNALETICA ORIZZONTALE DA ADEGUARE
P11	VIA DEI BARCARI	PARCHEGGIO DEDICATO PRESENTE	NESSUNA CRITICITA'
P12	VIA DEI BARCARI	PARCHEGGIO DEDICATO PRESENTE DA MIGLIORARE	ZEBRATURA NON DELINEATA
P13	VIA DEI BARCARI	PARCHEGGIO DEDICATO PRESENTE DA MIGLIORARE	ZEBRATURA NON DELINEATA
P14	VIA DEI BARCARI	PARCHEGGIO DEDICATO PRESENTE DA MIGLIORARE	ZEBRATURA NON DELINEATA
P15	VIA DEI BARCARI	PARCHEGGIO DEDICATO PRESENTE	NESSUNA CRITICITA'
P16	VIA DEI BARCARI	PARCHEGGIO DEDICATO PRESENTE	NESSUNA CRITICITA'
P17	VIA DEGLI ALPINI	PARCHEGGIO DEDICATO PRESENTE DA MIGLIORARE	SEGNALETICA ORIZZONTALE ASSENTE
P18	VIA DEGLI ALPINI	PARCHEGGIO DEDICATO PRESENTE DA MIGLIORARE	SEGNALETICA ORIZZONTALE ASSENTE
P19	VIA DEL BERSAGLIERE	PARCHEGGIO DEDICATO PRESENTE	NESSUNA CRITICITA'
P20	VIA PONTE ASSE	PARCHEGGIO DEDICATO PRESENTE DA MIGLIORARE	SEGNALETICA VERTICALE ASSENTE
P21	VIA DELLO SPORT	PARCHEGGIO DEDICATO PRESENTE DA MIGLIORARE	DIMENSIONI PARCHEGGIO NON A NORMA E SEGNALETICA ORIZZONTALE DA ADEGUARE
P22	PIAZZA UNITA' D'ITALIA	ASSENZA PARCHEGGIO DEDICATO	ASSENZA PARCHEGGIO DEDICATO
P23	PIAZZA UNITA' D'ITALIA	PARCHEGGIO DEDICATO PRESENTE DA MIGLIORARE	DIMENSIONI PARCHEGGIO NON A NORMA
P24	PIAZZA UNITA' D'ITALIA	PARCHEGGIO DEDICATO PRESENTE DA MIGLIORARE	DIMENSIONI PARCHEGGIO NON A NORMA
P25	VIA ROMA	PARCHEGGIO DEDICATO PRESENTE	NESSUNA CRITICITA'
P26	VIA ROMA	PARCHEGGIO DEDICATO PRESENTE	NESSUNA CRITICITA'
P27	VIA PIAVE	PARCHEGGIO DEDICATO PRESENTE DA MIGLIORARE	DIMENSIONI PARCHEGGIO NON A NORMA
P28	VIA TRIESTE	PARCHEGGIO DEDICATO PRESENTE	NESSUNA CRITICITA'
P29	VIA TRIESTE	PARCHEGGIO DEDICATO PRESENTE	NESSUNA CRITICITA'
P30	VIA TRIESTE	PARCHEGGIO DEDICATO PRESENTE	NESSUNA CRITICITA'

FERMATE TPL

ID	NOME	TIPOLOGIA
F1	VIA PONTE	PALINA
F2	VIA PONTE	PALINA
F3	VIA DEI BARCARI	PALINA
F4	VIA DEI BARCARI	PARZIALMENTE ATTREZZATA

PERCORSI PEDONALI

ID	VIA	CATEGORIA	CRITICITA'
1	VIA PONTE	MARCIAPIEDE	NESSUNA CRITICITA'
2	VIA PONTE	MARCIAPIEDE	ABBASSAMENTO ASSENTE
3	VIA PONTE	MARCIAPIEDE	NESSUNA CRITICITA'
4	VIA PONTE	MARCIAPIEDE	ABBASSAMENTO NON RACCORDATO
5	VIA PONTE	MARCIAPIEDE	NESSUNA CRITICITA'
6	VIA PONTE	MARCIAPIEDE	NESSUNA CRITICITA'
7	VIA PONTE	MARCIAPIEDE	ABBASSAMENTO NON RACCORDATO
8	VIA PONTE	ATTRAVERSAMENTO PEDONALE	SEGNALETICA ORIZZONTALE SBIADITA
9	VIA PONTE	MARCIAPIEDE	NESSUNA CRITICITA'
10	VIA PONTE	MARCIAPIEDE	ABBASSAMENTO ASSENTE
11	VIA PONTE	MARCIAPIEDE	NESSUNA CRITICITA'
12	VIA PONTE	ATTRAVERSAMENTO PEDONALE	SEGNALETICA ORIZZONTALE SBIADITA
13	VIA PONTE	MARCIAPIEDE	ABBASSAMENTO ASSENTE
14	VIA PONTE	MARCIAPIEDE	NESSUNA CRITICITA'
15	VIA PONTE	MARCIAPIEDE	ABBASSAMENTO NON CONFORME
16	VIA IPPICA	MARCIAPIEDE	MARCIAPIEDE ASSENTE
17	VIA IPPICA	MARCIAPIEDE	MARCIAPIEDE ASSENTE
18	VIA PONTE	MARCIAPIEDE	ABBASSAMENTO NON CONFORME
19	VIA PONTE	ATTRAVERSAMENTO PEDONALE	DISLIVELLO ELEVATO ATTRAVERSAMENTO E MARCIAPIEDE
20	VIA PONTE	MARCIAPIEDE	NESSUNA CRITICITA'
21	CORSO UMBERTO	MARCIAPIEDE	NESSUNA CRITICITA'
22	CORSO UMBERTO	MARCIAPIEDE	ABBASSAMENTO NON CONFORME
23	CORSO UMBERTO	ATTRAVERSAMENTO PEDONALE	DISLIVELLO ELEVATO ATTRAVERSAMENTO E MARCIAPIEDE
24	CORSO UMBERTO	MARCIAPIEDE	NESSUNA CRITICITA'
25	CORSO UMBERTO	MARCIAPIEDE	ABBASSAMENTO NON CONFORME
26	CORSO UMBERTO	MARCIAPIEDE	NESSUNA CRITICITA'
27	CORSO UMBERTO	MARCIAPIEDE	ABBASSAMENTO NON CONFORME
28	CORSO UMBERTO	ATTRAVERSAMENTO PEDONALE	SEGNALETICA ORIZZONTALE SBIADITA
29	CORSO UMBERTO	ATTRAVERSAMENTO PEDONALE	PAVIMENTAZIONE DISSESTATA
30	CORSO UMBERTO	MARCIAPIEDE	ABBASSAMENTO NON CONFORME
31	CORSO UMBERTO	MARCIAPIEDE	NESSUNA CRITICITA'
32	CORSO UMBERTO	MARCIAPIEDE	ABBASSAMENTO NON CONFORME
33	CORSO UMBERTO	ATTRAVERSAMENTO PEDONALE	DISLIVELLO ELEVATO ATTRAVERSAMENTO E MARCIAPIEDE
34	VIA ROMA	MARCIAPIEDE	NESSUNA CRITICITA'
35	VIA ROMA	ATTRAVERSAMENTO PEDONALE	NESSUNA CRITICITA'
36	VIA ROMA	MARCIAPIEDE	NESSUNA CRITICITA'
37	VIA ROMA	MARCIAPIEDE	NESSUNA CRITICITA'
38	VIA ROMA	MARCIAPIEDE	NESSUNA CRITICITA'
39	VIA ROMA	MARCIAPIEDE	NESSUNA CRITICITA'
40	VIA ROMA	ATTRAVERSAMENTO PEDONALE	SEGNALETICA ORIZZONTALE SBIADITA
41	VIA ROMA	MARCIAPIEDE	NESSUNA CRITICITA'
42	VIA ROMA	MARCIAPIEDE	NESSUNA CRITICITA'
43	VIA ROMA	ATTRAVERSAMENTO PEDONALE	SEGNALETICA ORIZZONTALE SBIADITA
44	VIA ROMA	MARCIAPIEDE	NESSUNA CRITICITA'
45	VIA ROMA	MARCIAPIEDE	ABBASSAMENTO NON RACCORDATO
46	VIA ROMA	MARCIAPIEDE	NESSUNA CRITICITA'
47	VIA ROMA	ATTRAVERSAMENTO PEDONALE	NESSUNA CRITICITA'
48	VIA ROMA	MARCIAPIEDE	NESSUNA CRITICITA'
49	VIA PIAVE	MARCIAPIEDE	NESSUNA CRITICITA'
50	VIA PIAVE	ATTRAVERSAMENTO PEDONALE	NESSUNA CRITICITA'
51	VIA PIAVE	MARCIAPIEDE	NESSUNA CRITICITA'
52	VIA ROMA	MARCIAPIEDE	NESSUNA CRITICITA'
53	VIA ROMA	MARCIAPIEDE	ABBASSAMENTO NON RACCORDATO
54	VIA ROMA	MARCIAPIEDE	NESSUNA CRITICITA'
55	VIA ROMA	MARCIAPIEDE	ABBASSAMENTO NON CONFORME
56	VIA ROMA	MARCIAPIEDE	NESSUNA CRITICITA'
57	VIA ROMA	ATTRAVERSAMENTO PEDONALE	ATTRAVERSAMENTO ASSENTE
58	VIA ROMA	MARCIAPIEDE	NESSUNA CRITICITA'
59	VIA ROMA	MARCIAPIEDE	NESSUNA CRITICITA'
60	VIA ROMA	MARCIAPIEDE	ABBASSAMENTO NON RACCORDATO
61	VIA ROMA	MARCIAPIEDE	NESSUNA CRITICITA'
62	VIA ROMA	ATTRAVERSAMENTO PEDONALE	NESSUNA CRITICITA'
63	VIA ROMA	MARCIAPIEDE	NESSUNA CRITICITA'
64	VIA ROMA	ATTRAVERSAMENTO PEDONALE	PAVIMENTAZIONE DISSESTATA
65	VIA ROMA	ATTRAVERSAMENTO PEDONALE	SEGNALETICA ORIZZONTALE SBIADITA
66	VIA ROMA	MARCIAPIEDE	NESSUNA CRITICITA'
67	VIA ROMA	MARCIAPIEDE	ABBASSAMENTO NON RACCORDATO
68	VIA ROMA	MARCIAPIEDE	NESSUNA CRITICITA'
69	CORSO UMBERTO	MARCIAPIEDE	ABBASSAMENTO NON CONFORME
70	CORSO UMBERTO	MARCIAPIEDE	NESSUNA CRITICITA'
71	CORSO UMBERTO	MARCIAPIEDE	ABBASSAMENTO NON CONFORME
72	CORSO UMBERTO	ATTRAVERSAMENTO PEDONALE	DISLIVELLO ELEVATO ATTRAVERSAMENTO E MARCIAPIEDE
73	CORSO UMBERTO	MARCIAPIEDE	NESSUNA CRITICITA'
74	CORSO UMBERTO	MARCIAPIEDE	PAVIMENTAZIONE DISSESTATA
75	CORSO UMBERTO	MARCIAPIEDE	NESSUNA CRITICITA'
76	CORSO UMBERTO	MARCIAPIEDE	ABBASSAMENTO NON CONFORME
77	CORSO UMBERTO	MARCIAPIEDE	NESSUNA CRITICITA'
78	CORSO UMBERTO	MARCIAPIEDE	ABBASSAMENTO NON CONFORME
79	VIA PONTE	MARCIAPIEDE	ABBASSAMENTO ASSENTE
80	VIA PONTE	MARCIAPIEDE	NESSUNA CRITICITA'
81	VIA PONTE	MARCIAPIEDE	MARCIAPIEDE ASSENTE
82	VIA PONTE	MARCIAPIEDE	NESSUNA CRITICITA'
83	VIA PONTE	MARCIAPIEDE	ABBASSAMENTO NON CONFORME
84	VIA PONTE	MARCIAPIEDE	ABBASSAMENTO NON CONFORME
85	VIA PONTE	MARCIAPIEDE	NESSUNA CRITICITA'
86	VIA DEI BARCARI	MARCIAPIEDE	NESSUNA CRITICITA'
87	VIA DEI BARCARI	MARCIAPIEDE	NESSUNA CRITICITA'
88	VIA DEI BARCARI	MARCIAPIEDE	NESSUNA CRITICITA'
89	VIA DEI BARCARI	MARCIAPIEDE	NESSUNA CRITICITA'
90	VIA DEI BARCARI	MARCIAPIEDE	NESSUNA CRITICITA'
91	VIA DEI BARCARI	MARCIAPIEDE	ABBASSAMENTO ASSENTE
92	VIA DEI BARCARI	MARCIAPIEDE	NESSUNA CRITICITA'
93	VIA DEI BARCARI	MARCIAPIEDE	NESSUNA CRITICITA'
94	VIA DEI BARCARI	MARCIAPIEDE	ABBASSAMENTO NON CONFORME
95	VIA DEI BARCARI	MARCIAPIEDE	NESSUNA CRITICITA'
96	VIA DEI BARCARI	MARCIAPIEDE	NESSUNA CRITICITA'
97	VIA DEI BARCARI	ATTRAVERSAMENTO PEDONALE	NESSUNA CRITICITA'
98	VIA DEI BARCARI	MARCIAPIEDE	NESSUNA CRITICITA'
99	VIA DEI BARCARI	MARCIAPIEDE	NESSUNA CRITICITA'
100	VIA DEI BARCARI	MARCIAPIEDE	NESSUNA CRITICITA'
101	VIA DELLA PACE	MARCIAPIEDE	NESSUNA CRITICITA'
102	VIA DELLA PACE	ATTRAVERSAMENTO PEDONALE	ATTRAVERSAMENTO ASSENTE
103	VIA DELLA PACE	MARCIAPIEDE	MARCIAPIEDE ASSENTE
104	VIA DEI BARCARI	MARCIAPIEDE	MARCIAPIEDE ASSENTE
105	VIA DEI BARCARI	MARCIAPIEDE	ABBASSAMENTO ASSENTE
106	VIA DEI BARCARI	ATTRAVERSAMENTO PEDONALE	NESSUNA CRITICITA'
107	VIA DEI BARCARI	ATTRAVERSAMENTO PEDONALE	NESSUNA CRITICITA'
108	VIA DEI BARCARI	MARCIAPIEDE	NESSUNA CRITICITA'
109	VIA DEL FANTE	MARCIAPIEDE	NESSUNA CRITICITA'
110	VIA DEL FANTE	MARCIAPIEDE	NESSUNA CRITICITA'
111	VIA DEL FANTE	ATTRAVERSAMENTO PEDONALE	ATTRAVERSAMENTO ASSENTE
112	VIA DEL FANTE	MARCIAPIEDE	NESSUNA CRITICITA'
113	VIA DEL FANTE	MARCIAPIEDE	NESSUNA CRITICITA'
114	VIA DEI BARCARI	ATTRAVERSAMENTO PEDONALE	NESSUNA CRITICITA'
115	VIA DELLA PACE	MARCIAPIEDE	ABBASSAMENTO ASSENTE
116	VIA DEI BARCARI	MARCIAPIEDE	NESSUNA CRITICITA'
117	VIA DEI BARCARI	MARCIAPIEDE	ABBASSAMENTO ASSENTE
118	VIA DEI BARCARI	MARCIAPIEDE	SEGNALETICA ORIZZONTALE SBIADITA
119	VIA DEI BARCARI	ATTRAVERSAMENTO PEDONALE	ATTRAVERSAMENTO ASSENTE
120	VIA DEI BARCARI	MARCIAPIEDE	NESSUNA CRITICITA'
121	VIA DEI BARCARI	MARCIAPIEDE	NESSUNA CRITICITA'
122	VIA DEI BARCARI	MARCIAPIEDE	NESSUNA CRITICITA'
123	VIA DELLA PACE	MARCIAPIEDE	ABBASSAMENTO ASSENTE
124	VIA DEI BARCARI	MARCIAPIEDE	MARCIAPIEDE ASSENTE
125	VIA DEI BARCARI	ATTRAVERSAMENTO PEDONALE	ATTRAVERSAMENTO ASSENTE
126	VIA DEI BARCARI	MARCIAPIEDE	NESSUNA CRITICITA'
127	VIA DEI BARCARI	MARCIAPIEDE	NESSUNA CRITICITA'
128	VIA PONTE	MARCIAPIEDE	NESSUNA CRITICITA'
129	VIA DELLA PACE	MARCIAPIEDE	ABBASSAMENTO ASSENTE
130	VIA DEL DONATORE	MARCIAPIEDE	MARCIAPIEDE ASSENTE
131	VIA DEL DONATORE	ATTRAVERSAMENTO PEDONALE	ATTRAVERSAMENTO ASSENTE
132	VIA DEL DONATORE	MARCIAPIEDE	NESSUNA CRITICITA'
133	VIA DEL DONATORE	MARCIAPIEDE	NESSUNA CRITICITA'
134	VIA DEI BARCARI	MARCIAPIEDE	NESSUNA CRITICITA'
135	VIA DEI BARCARI	MARCIAPIEDE	ABBASSAMENTO ASSENTE
136	VIA DEI BARCARI	MARCIAPIEDE	MARCIAPIEDE ASSENTE
137	VIA DEI BARCARI	ATTRAVERSAMENTO PEDONALE	ATTRAVERSAMENTO ASSENTE
138	VIA DEI BARCARI	MARCIAPIEDE	NESSUNA CRITICITA'
139	VIA DEI BARCARI	MARCIAPIEDE	NESSUNA CRITICITA'
140	VIA DEI BARCARI	MARCIAPIEDE	NESSUNA CRITICITA'
141	VIA DEI BARCARI	ATTRAVERSAMENTO PEDONALE	NESSUNA CRITICITA'
142	VIA DEI BARCARI	MARCIAPIEDE	NESSUNA CRITICITA'
143	VIA DEI BARCARI	MARCIAPIEDE	NESSUNA CRITICITA'
144	VIA DEI BARCARI	MARCIAPIEDE	NESSUNA CRITICITA'
145	VIA DEI BARCARI	ATTRAVERSAMENTO PEDONALE	ATTRAVERSAMENTO ASSENTE
146	VIA DEI BARCARI	MARCIAPIEDE	MARCIAPIEDE ASSENTE
147	VIA DEI BARCARI	MARCIAPIEDE	ABBASSAMENTO NON RACCORDATO
148	VIA DEI BARCARI	MARCIAPIEDE	NESSUNA CRITICITA'
149	VIA DEGLI ALPINI	MARCIAPIEDE	NESSUNA CRITICITA'
150	VIA DEGLI ALPINI	MARCIAPIEDE	NESSUNA CRITICITA'
151	VIA DEGLI ALPINI	MARCIAPIEDE	MARCIAPIEDE ASSENTE
152	VIA DEGLI ALPINI	MARCIAPIEDE	NESSUNA CRITICITA'
153	VIA DEGLI ALPINI	ATTRAVERSAMENTO PEDONALE	NESSUNA CRITICITA'
154	VIA DEGLI ALPINI	MARCIAPIEDE	NESSUNA CRITICITA'
155	VIA DEGLI ALPINI	MARCIAPIEDE	RESTRINGIMENTO PERCORSO
156	VIA DEGLI ALPINI	MARCIAPIEDE	NESSUNA CRITICITA'
157	VIA DEGLI ALPINI	MARCIAPIEDE	NESSUNA CRITICITA'
158	VIA DEGLI ALPINI	ATTRAVERSAMENTO PEDONALE	ATTRAVERSAMENTO ASSENTE
159	VIA DEGLI ALPINI	MARCIAPIEDE	MARCIAPIEDE ASSENTE
160	VIA DEGLI ALPINI	MARCIAPIEDE	ABBASSAMENTO NON CONFORME
161	VIA DEGLI ALPINI	MARCIAPIEDE	NESSUNA CRITICITA'
162	VIA DEGLI ALPINI	MARCIAPIEDE	PAVIMENTAZIONE DISSESTATA
163	VIA DEGLI ALPINI	MARCIAPIEDE	NESSUNA CRITICITA'
164	VIA DEGLI ALPINI	MARCIAPIEDE	PAVIMENTAZIONE DISSESTATA
165	VIA DEGLI ALPINI	MARCIAPIEDE	NESSUNA CRITICITA'
166	VIA DEGLI ALPINI	MARCIAPIEDE	ABBASSAMENTO ASSENTE
167	VIA DEGLI ALPINI	MARCIAPIEDE	NESSUNA CRITICITA'
168	VIA DEGLI ALPINI	MARCIAPIEDE	NESSUNA CRITICITA'
169	VIA DEGLI ALPINI	ATTRAVERSAMENTO PEDONALE	NESSUNA CRITICITA'
170	VIA DEGLI ALPINI	MARCIAPIEDE	NESSUNA CRITICITA'
171	VIA DEL SOLE	MARCIAPIEDE	ACCESSI CARRAI CON PENDENZA TRASVERSALE ELEVATA
172	VIA DEL SOLE	MARCIAPIEDE	ACCESSI CARRAI CON PENDENZA TRASVERSALE ELEVATA
173	VIA DEL SOLE	MARCIAPIEDE	NESSUNA CRITICITA'
174	VIA DEL SOLE	MARCIAPIEDE	ACCESSI CARRAI CON PENDENZA TRASVERSALE ELEVATA
175	VIA DEL SOLE	MARCIAPIEDE	ACCESSI CARRAI CON PENDENZA TRASVERSALE ELEVATA
176	VIA DEL SOLE	MARCIAPIEDE	ABBASSAMENTO NON RACCORDATO
177	VIA DEL SOLE	ATTRAVERSAMENTO PEDONALE	SEGNALETICA ORIZZONTALE SBIADITA
178	VIA DEL SOLE	MARCIAPIEDE	ABBASSAMENTO NON RACCORDATO
179	VIA DELLO SPORT	MARCIAPIEDE	NESSUNA CRITICITA'
180	VIA DELLO SPORT	ATTRAVERSAMENTO PEDONALE	NESSUNA CRITICITA'
181	VIA DELLO SPORT	MARCIAPIEDE	NESSUNA CRITICITA'
182	VIA DELLO SPORT	ATTRAVERSAMENTO PEDONALE	NESSUNA CRITICITA'
183	VIA DELLO SPORT	MARCIAPIEDE	NESSUNA CRITICITA'
184	VIA DELLO SPORT	MARCIAPIEDE	NESSUNA CRITICITA'
185	VIA DELLO SPORT	ATTRAVERSAMENTO PEDONALE	NESSUNA CRITICITA'
186	VIA DELLO SPORT	ABBASSAMENTO ASSENTE	ABBASSAMENTO ASSENTE
187	VIA DELLO SPORT	MARCIAPIEDE	NESSUNA CRITICITA'
188	VIA DELLO SPORT	MARCIAPIEDE	MARCIAPIEDE ASSENTE
189	VIA DELLO SPORT	ATTRAVERSAMENTO PEDONALE	ATTRAVERSAMENTO ASSENTE
190	VIA DELLO SPORT	MARCIAPIEDE	ABBASSAMENTO NON RACCORDATO
191	VIA DELLO SPORT	MARCIAPIEDE	NESSUNA CRITICITA'
192	VIA DELLO SPORT	MARCIAPIEDE	ABBASSAMENTO NON RACCORDATO
193	VIA DELLO SPORT	MARCIAPIEDE	NESSUNA CRITICITA'
194	VIA DELLO SPORT	MARCIAPIEDE	PAVIMENTAZIONE DISSESTATA
195	VIA DELLO SPORT	MARCIAPIEDE	NESSUNA CRITICITA'
196	VIA DELLO SPORT	MARCIAPIEDE	NESSUNA CRITICITA'
197	VIA DEI BARCARI	MARCIAPIEDE	NESSUNA CRITICITA'
198	VIA DEI BARCARI	ATTRAVERSAMENTO PEDONALE	NESSUNA CRITICITA'
199	VIA ALCIDE DE GASPERI	MARCIAPIEDE	MARCIAPIEDE ASSENTE
200	VIA ALCIDE DE GASPERI	MARCIAPIEDE	ABBASSAMENTO ASSENTE
201	VIA ALCIDE DE GASPERI	ATTRAVERSAMENTO PEDONALE	ABBASSAMENTO ASSENTE
202	VIA ALCIDE DE GASPERI	MARCIAPIEDE	ABBASSAMENTO ASSENTE
203	VIA ALCIDE DE GASPERI	MARCIAPIEDE	PRESENZA OSTACOLI
204	VIA ALCIDE DE GASPERI	MARCIAPIEDE	NESSUNA CRITICITA'
205	VIA ALCIDE DE GASPERI	MARCIAPIEDE	PRESENZA OSTACOLI
206	VIA ALCIDE DE GASPERI	MARCIAPIEDE	NESSUNA CRITICITA'
207	VIA ALCIDE DE GASPERI	MARCIAPIEDE	ABBASSAMENTO ASSENTE
208	VIA ALCIDE DE GASPERI	MARCIAPIEDE	PRESENZA OSTACOLI
209	VIA ALCIDE DE GASPERI	MARCIAPIEDE	NESSUNA CRITICITA'
210	VIA ALCIDE DE GASPERI	MARCIAPIEDE	ABBASSAMENTO ASSENTE
211	VIA ALCIDE DE GASPERI	MARCIAPIEDE	NESSUNA CRITICITA'
212	VIA ALCIDE DE GASPERI	MARCIAPIEDE	ABBASSAMENTO ASSENTE
213	VIA ALCIDE DE GASPERI	MARCIAPIEDE	ABBASSAMENTO ASSENTE
214	VIA ALCIDE DE GASPERI	MARCIAPIEDE	NESSUNA CRITICITA'
215	VIA ALCIDE DE GASPERI	MARCIAPIEDE	MARCIAPIEDE ASSENTE
216	VIA ALCIDE DE GASPERI	ATTRAVERSAMENTO PEDONALE	NESSUNA CRITICITA'
217	VIA ALCIDE DE GASPERI	MARCIAPIEDE	NESSUNA CRITICITA'
218	VIA ALCIDE DE GASPERI	MARCIAPIEDE	PERCORSO PEDONALE CON PAVIMENTAZIONE DISSESTATA
219	VIA DEI BARCARI	MARCIAPIEDE	NESSUNA CRITICITA'
220	VIA ALCIDE DE GASPERI	ATTRAVERSAMENTO PEDONALE	NESSUNA CRITICITA'
221	VIA ALCIDE DE GASPERI	MARCIAPIEDE	NESSUNA CRITICITA'
222	VIA ALCIDE DE GASPERI	MARCIAPIEDE	ABBASSAMENTO NON CONFORME
223	VIA ALCIDE DE GASPERI	MARCIAPIEDE	NESSUNA CRITICITA'
224	VIA ALCIDE DE GASPERI	MARCIAPIEDE	MARCIAPIEDE ASSENTE
225	VIA DEGLI ALPINI	MARCIAPIEDE	NESSUNA CRITICITA'
226	VIA DEL BERSAGLIERE	MARCIAPIEDE	ABBASSAMENTO ASSENTE
227	VIA DEL BERSAGLIERE	ATTRAVERSAMENTO PEDONALE	NESSUNA CRITICITA'
228	VIA DEL BERSAGLIERE	MARCIAPIEDE	ABBASSAMENTO ASSENTE
229	VIA DEL BERSAGLIERE	MARCIAPIEDE	NESSUNA CRITICITA'
230	VIA DEL BERSAGLIERE	ATTRAVERSAMENTO PEDONALE	NESSUNA CRITICITA'
231	VIA DEL BERSAGLIERE	MARCIAPIEDE	MARCIAPIEDE ASSENTE
232	VIA DEL BERSAGLIERE	MARCIAPIEDE	NESSUNA CRITICITA'
233	VIA PONTE ASSE	MARCIAPIEDE	MARCIAPIEDE ASSENTE
234	VIA PONTE ASSE	MARCIAPIEDE	NESSUNA CRITICITA'
235	VIA PONTE ASSE	MARCIAPIEDE	ABBASSAMENTO NON RACCORDATO
236	VIA PONTE ASSE	MARCIAPIEDE	ABBASSAMENTO NON RACCORDATO
237	VIA PONTE ASSE	MARCIAPIEDE	NESSUNA CRITICITA'
238	VIA PONTE ASSE	MARCIAPIEDE	NESSUNA CRITICITA'
239	VIA PONTE ASSE	MARCIAPIEDE	NESSUNA CRITICITA'
240	VIA PONTE ASSE	MARCIAPIEDE	NESSUNA CRITICITA'
241	VIA PONTE ASSE	ATTRAVERSAMENTO PEDONALE	ATTRAVERSAMENTO ASSENTE
242	VIA PONTE ASSE	MARCIAPIEDE	MARCIAPIEDE ASSENTE
243	VIA TRIESTE	MARCIAPIEDE	NESSUNA CRITICITA'
244	VIA TRIESTE	MARCIAPI