

comune di
SANGUINETTO

provincia di
VERONA

PROGETTO
PER REALIZZAZIONE DI UNA TETTOIA
PRESSO LA SCUOLA SECONDARIA DI 1° GRADO
SEDE DELL' ISTITUTO COMPRENSIVO

UBICAZIONE: Sanguinetto, Via Sinopoli

PROPRIETA': Comune Sanguinetto


PROGETTISTA: Arch. Sergio Ambrosi

TAV. 1	PLANIMETRIE, PIANTE, SEZIONI, PROSPETTI	scala 1:1000 scala 1:200 scala 1:100
--------	---	--

ARCHITETTI
AMBROSI
MARANGONI


via delle Torri 6 - 37053 Cerea (VR)
tel. 0442/350088
fax 0442/355028
email: info@ambrosimarangoni.it

Lo studio ARCHITETTI AMBROSI MARANGONI si riserva i termini di legge la proprietà del presente disegno con diritto di riprodurlo o cederlo a terzi senza sua autorizzazione

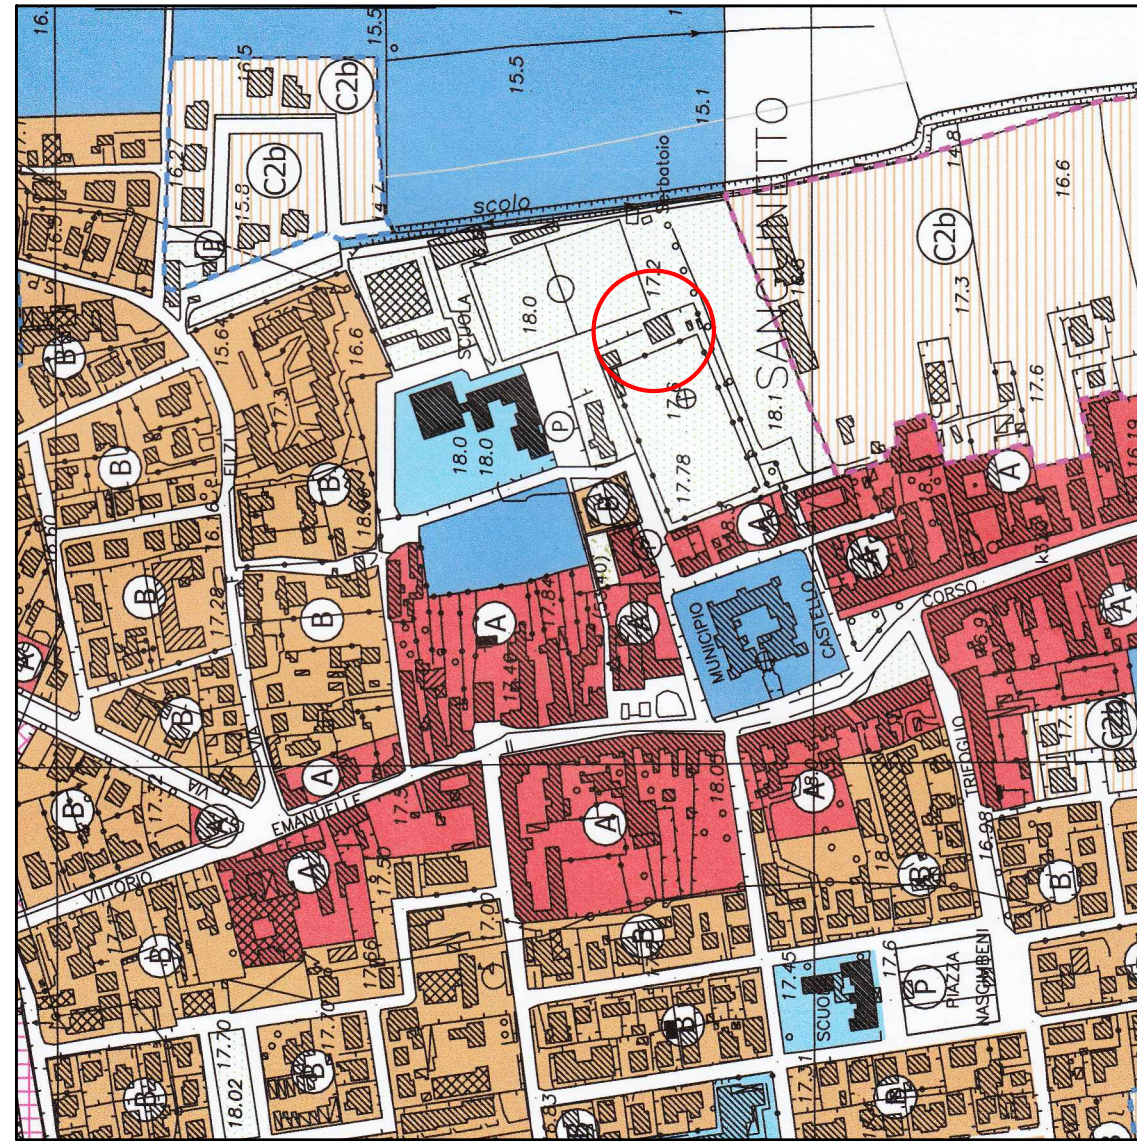

ESTRATTO P.I. - scala 1:5000

STATO ATTUALE

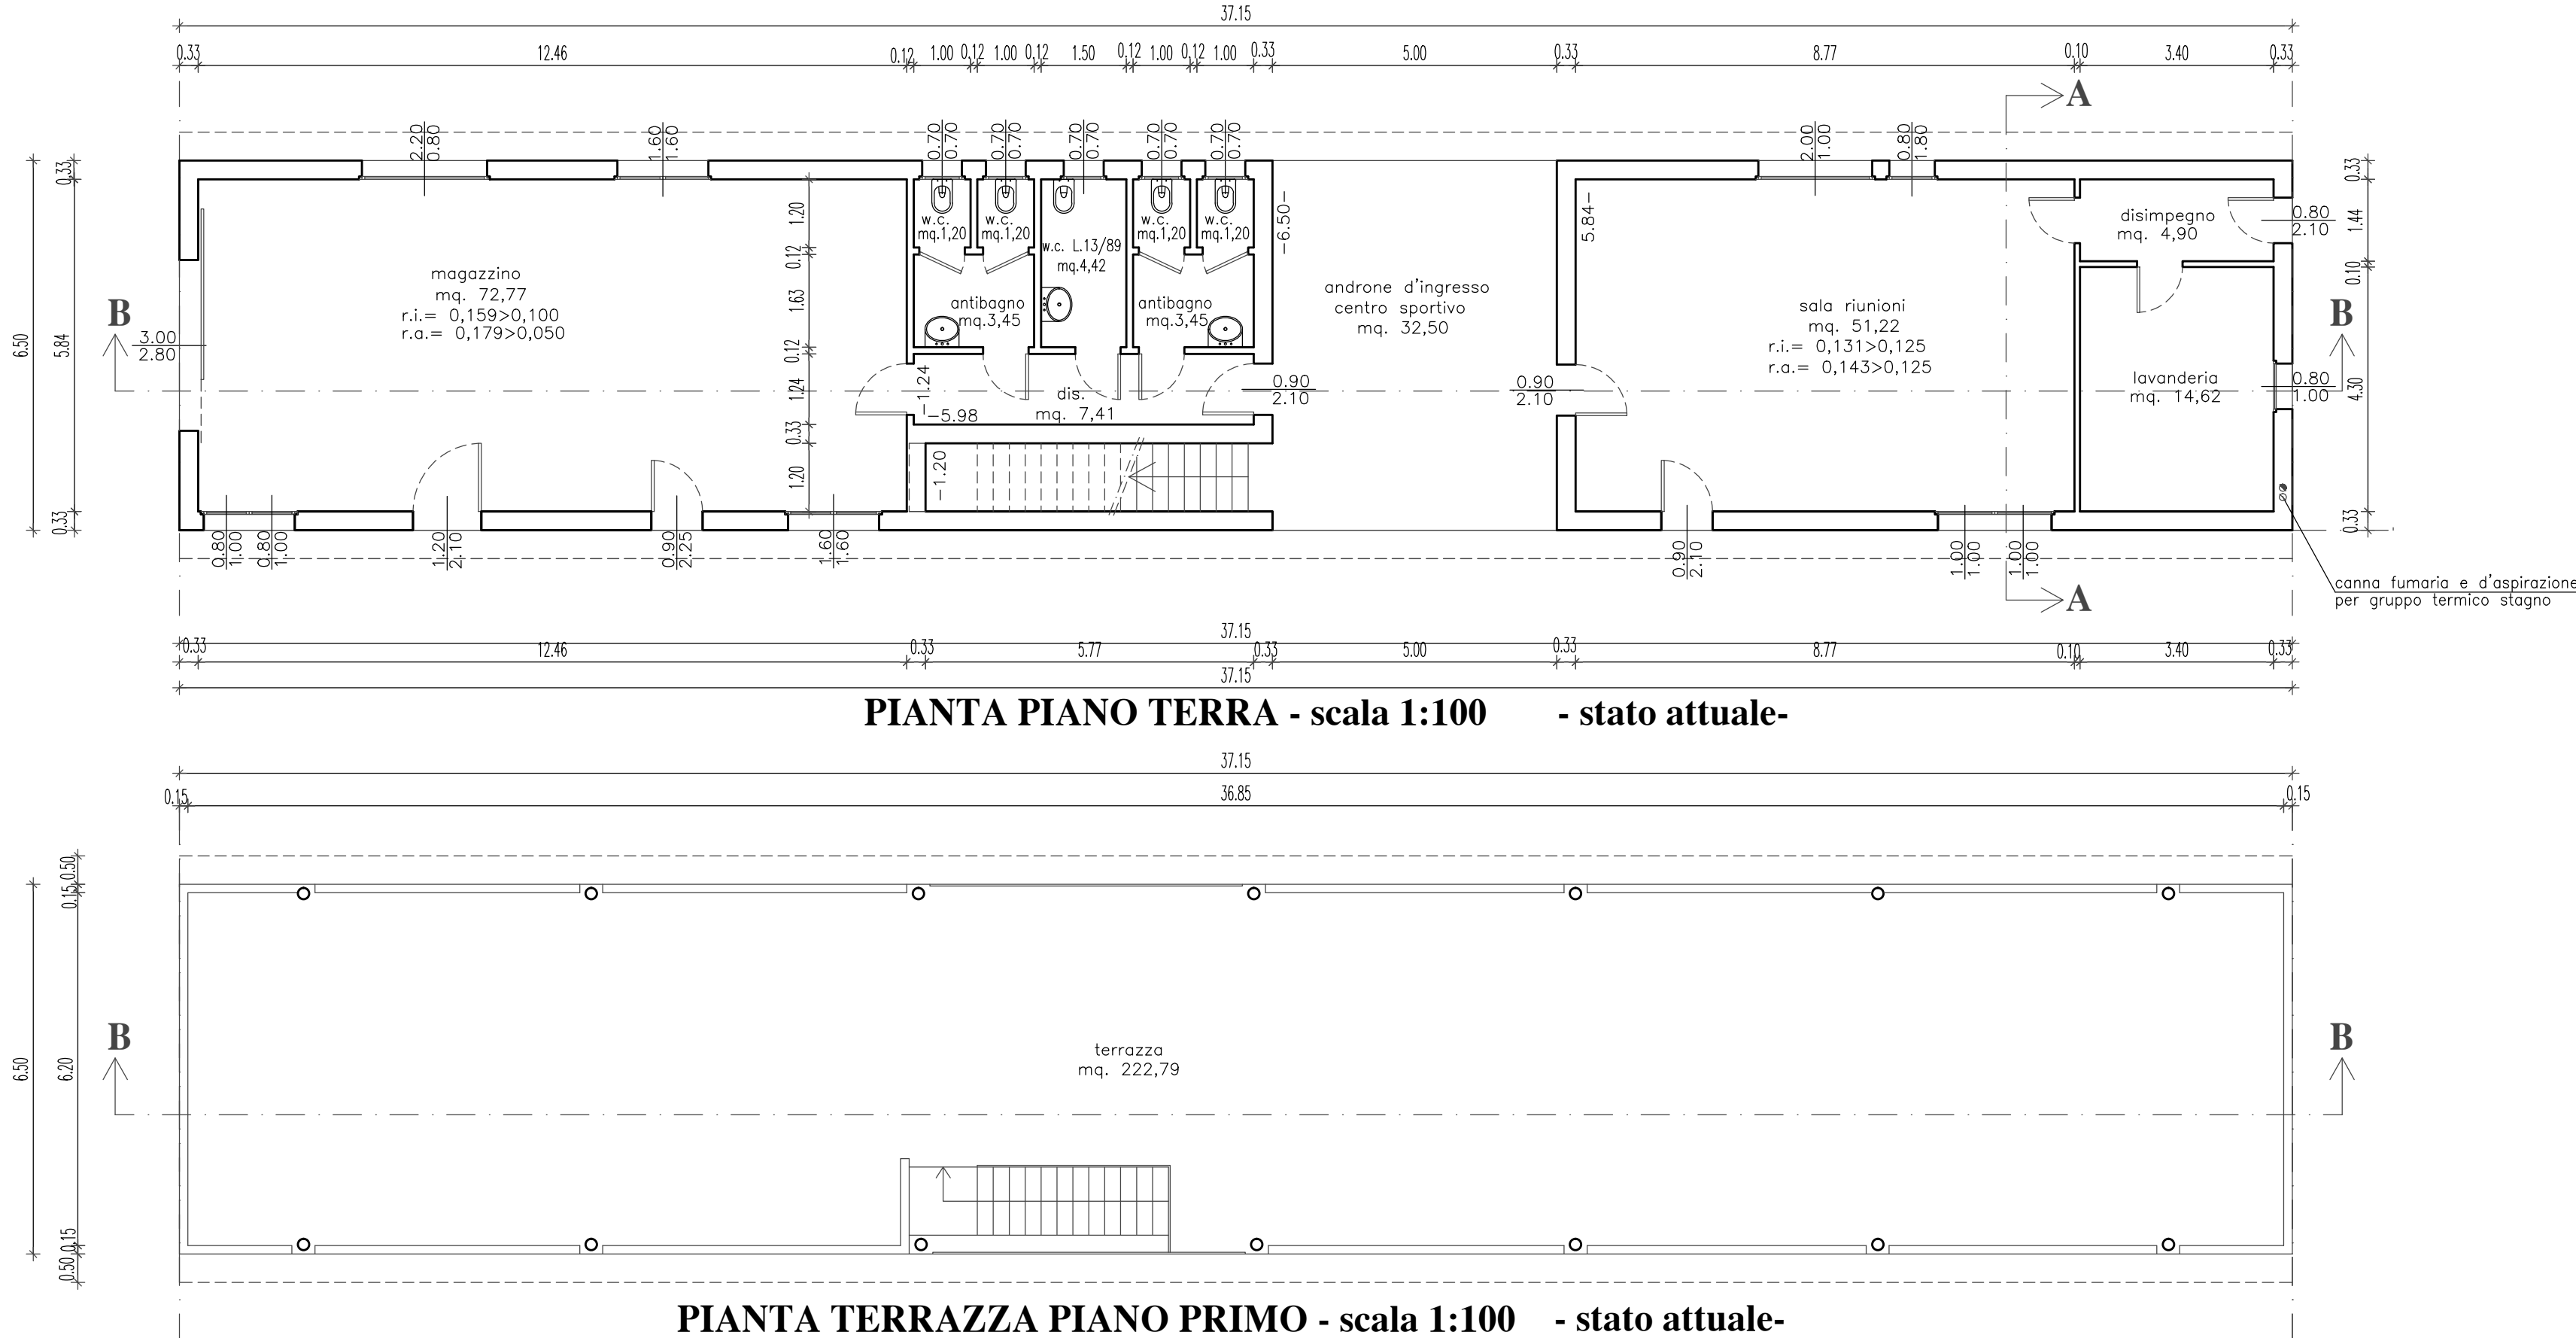

SEZIONE B-B - scala 1:100 - stato attuale-


SEZIONE A-A - scala 1:100 - stato attuale-

PROSPETTO SUD - scala 1:100 - stato attuale-

PROSPETTO NORD - scala 1:100 - stato attuale-

PROSPETTO EST - scala 1:100 - stato attuale-

STATO DI PROGETTO

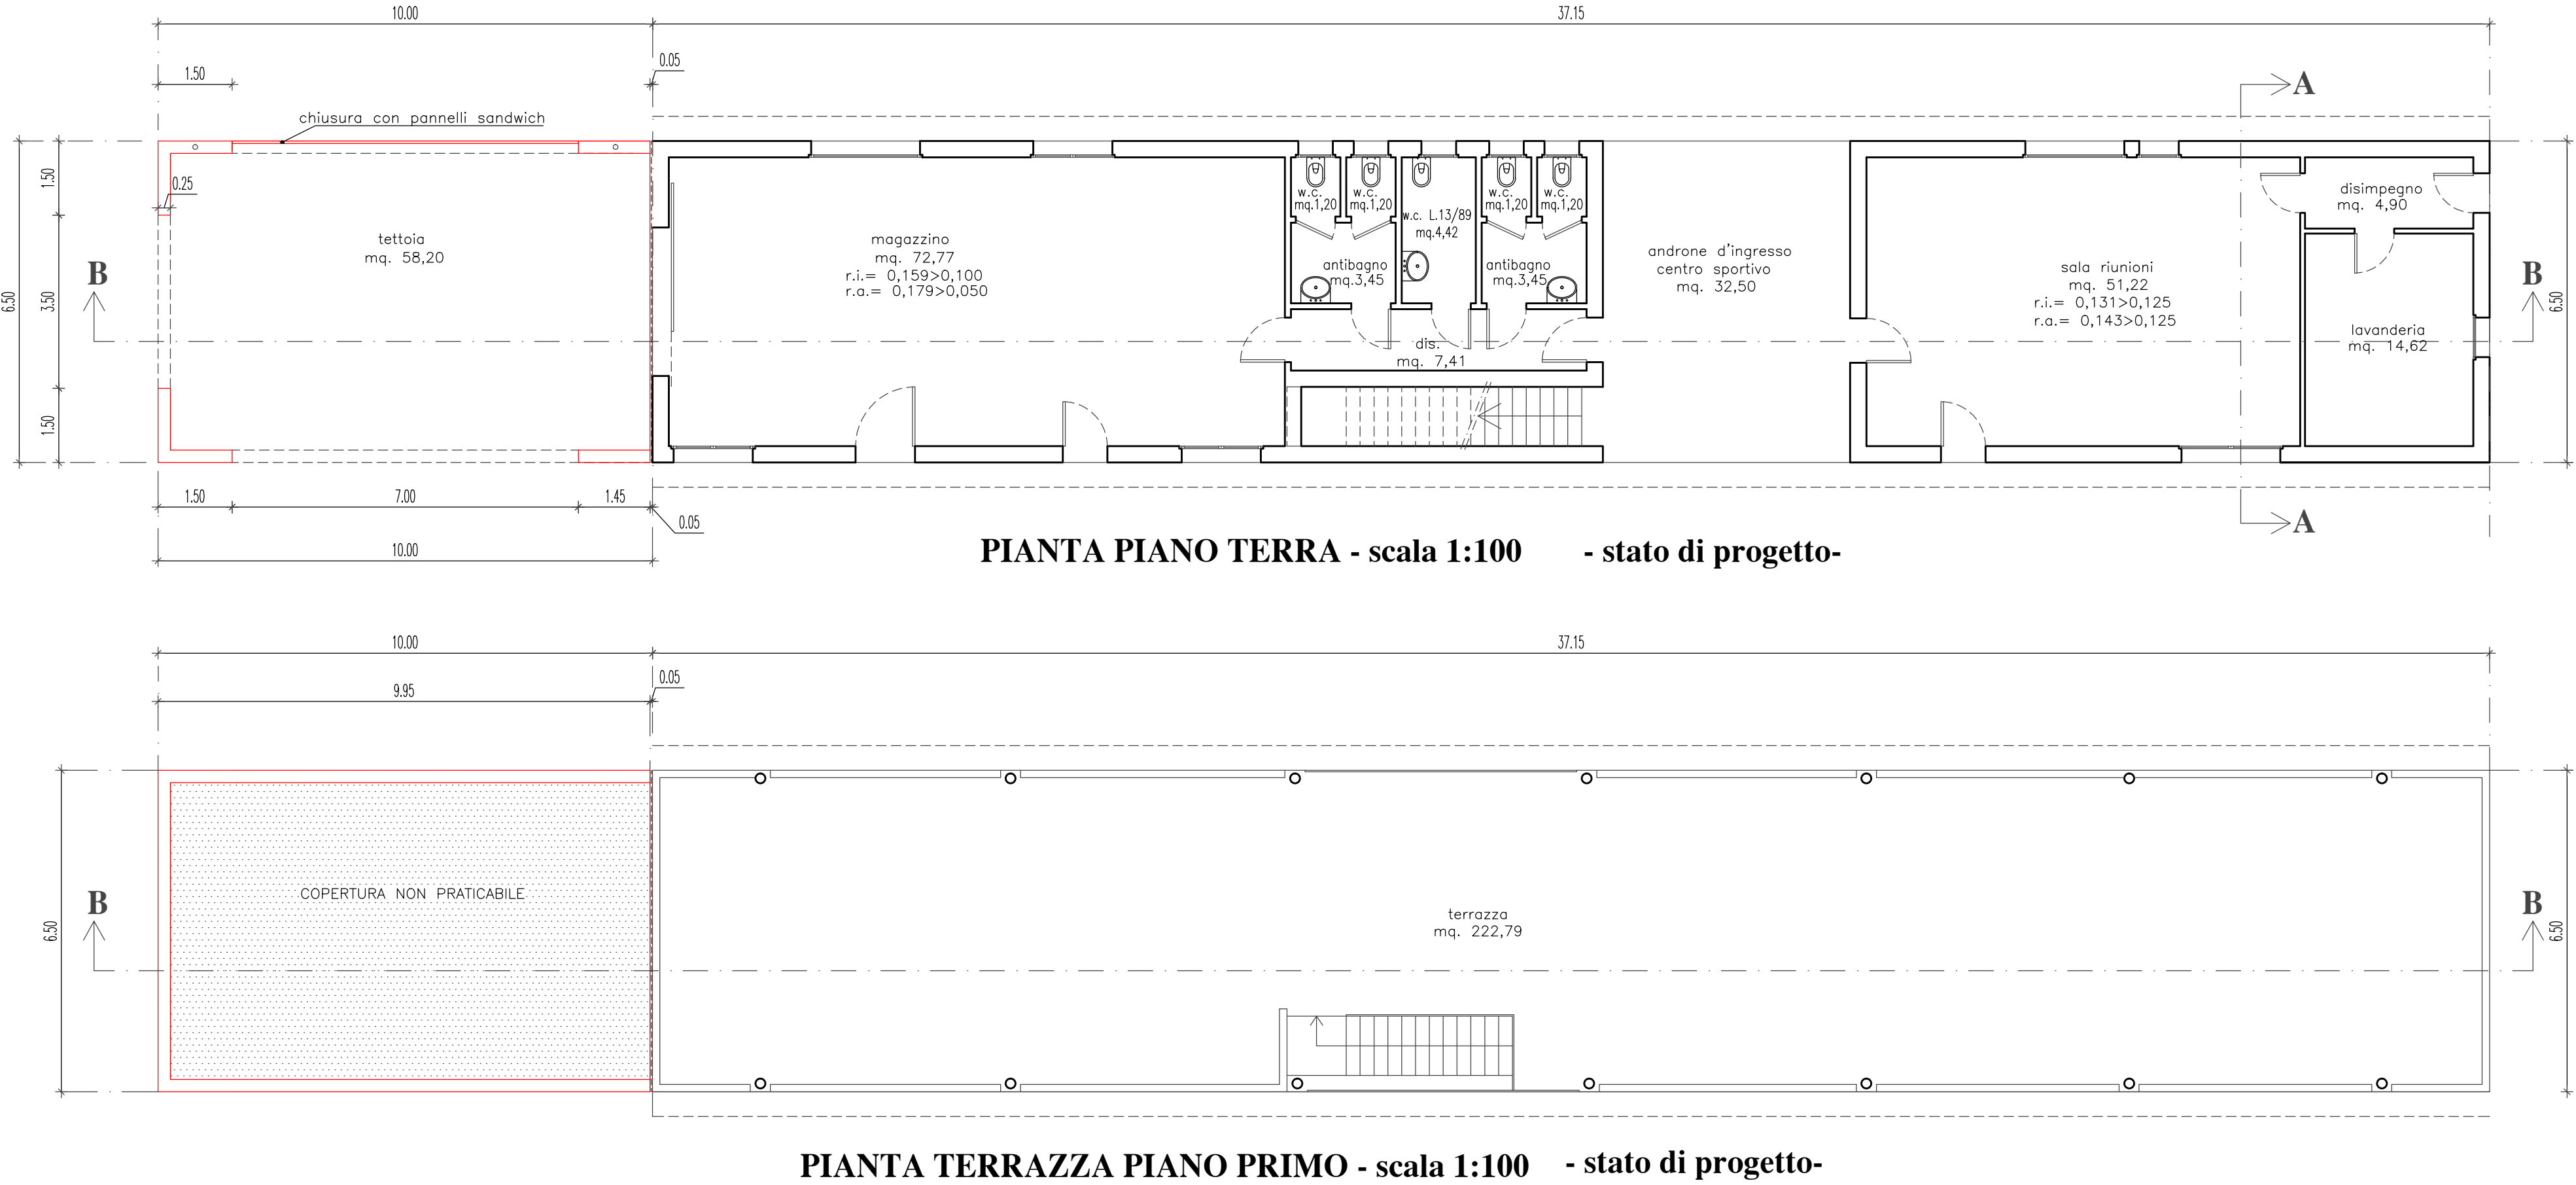

SEZIONE B-B - scala 1:100 - stato di progetto-

SEZIONE A-A - scala 1:100 - stato di progetto-

PROSPETTO SUD - scala 1:100 - stato di progetto-

PROSPETTO NORD - scala 1:100 - stato di progetto-

PROSPETTO EST - scala 1:100 - stato di progetto-