



PROFILO LONGITUDINALE

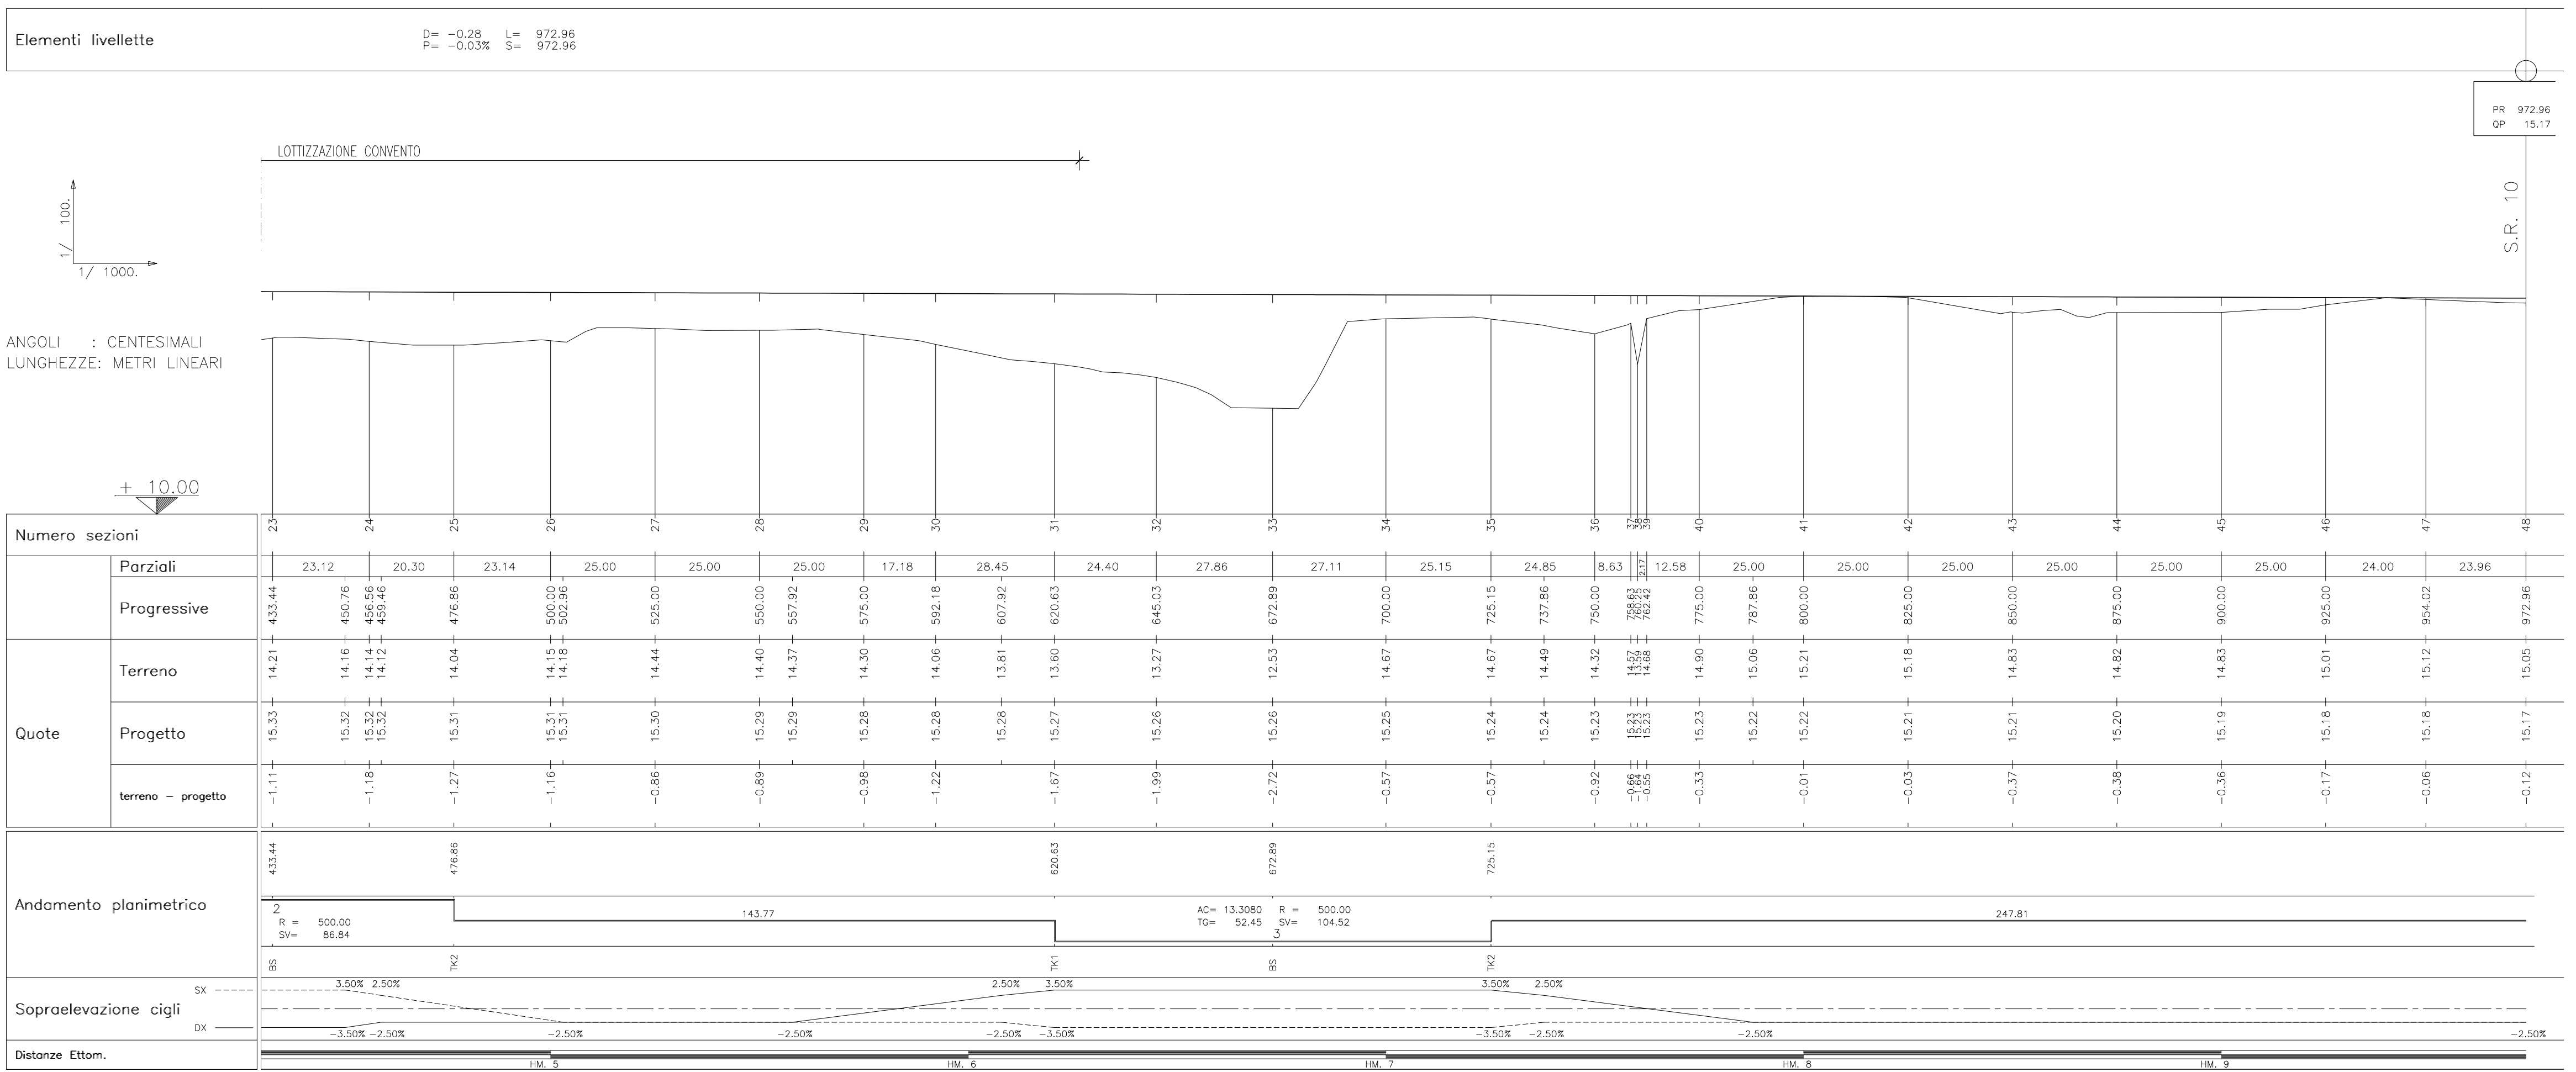

PROVINCIA DI VERONA

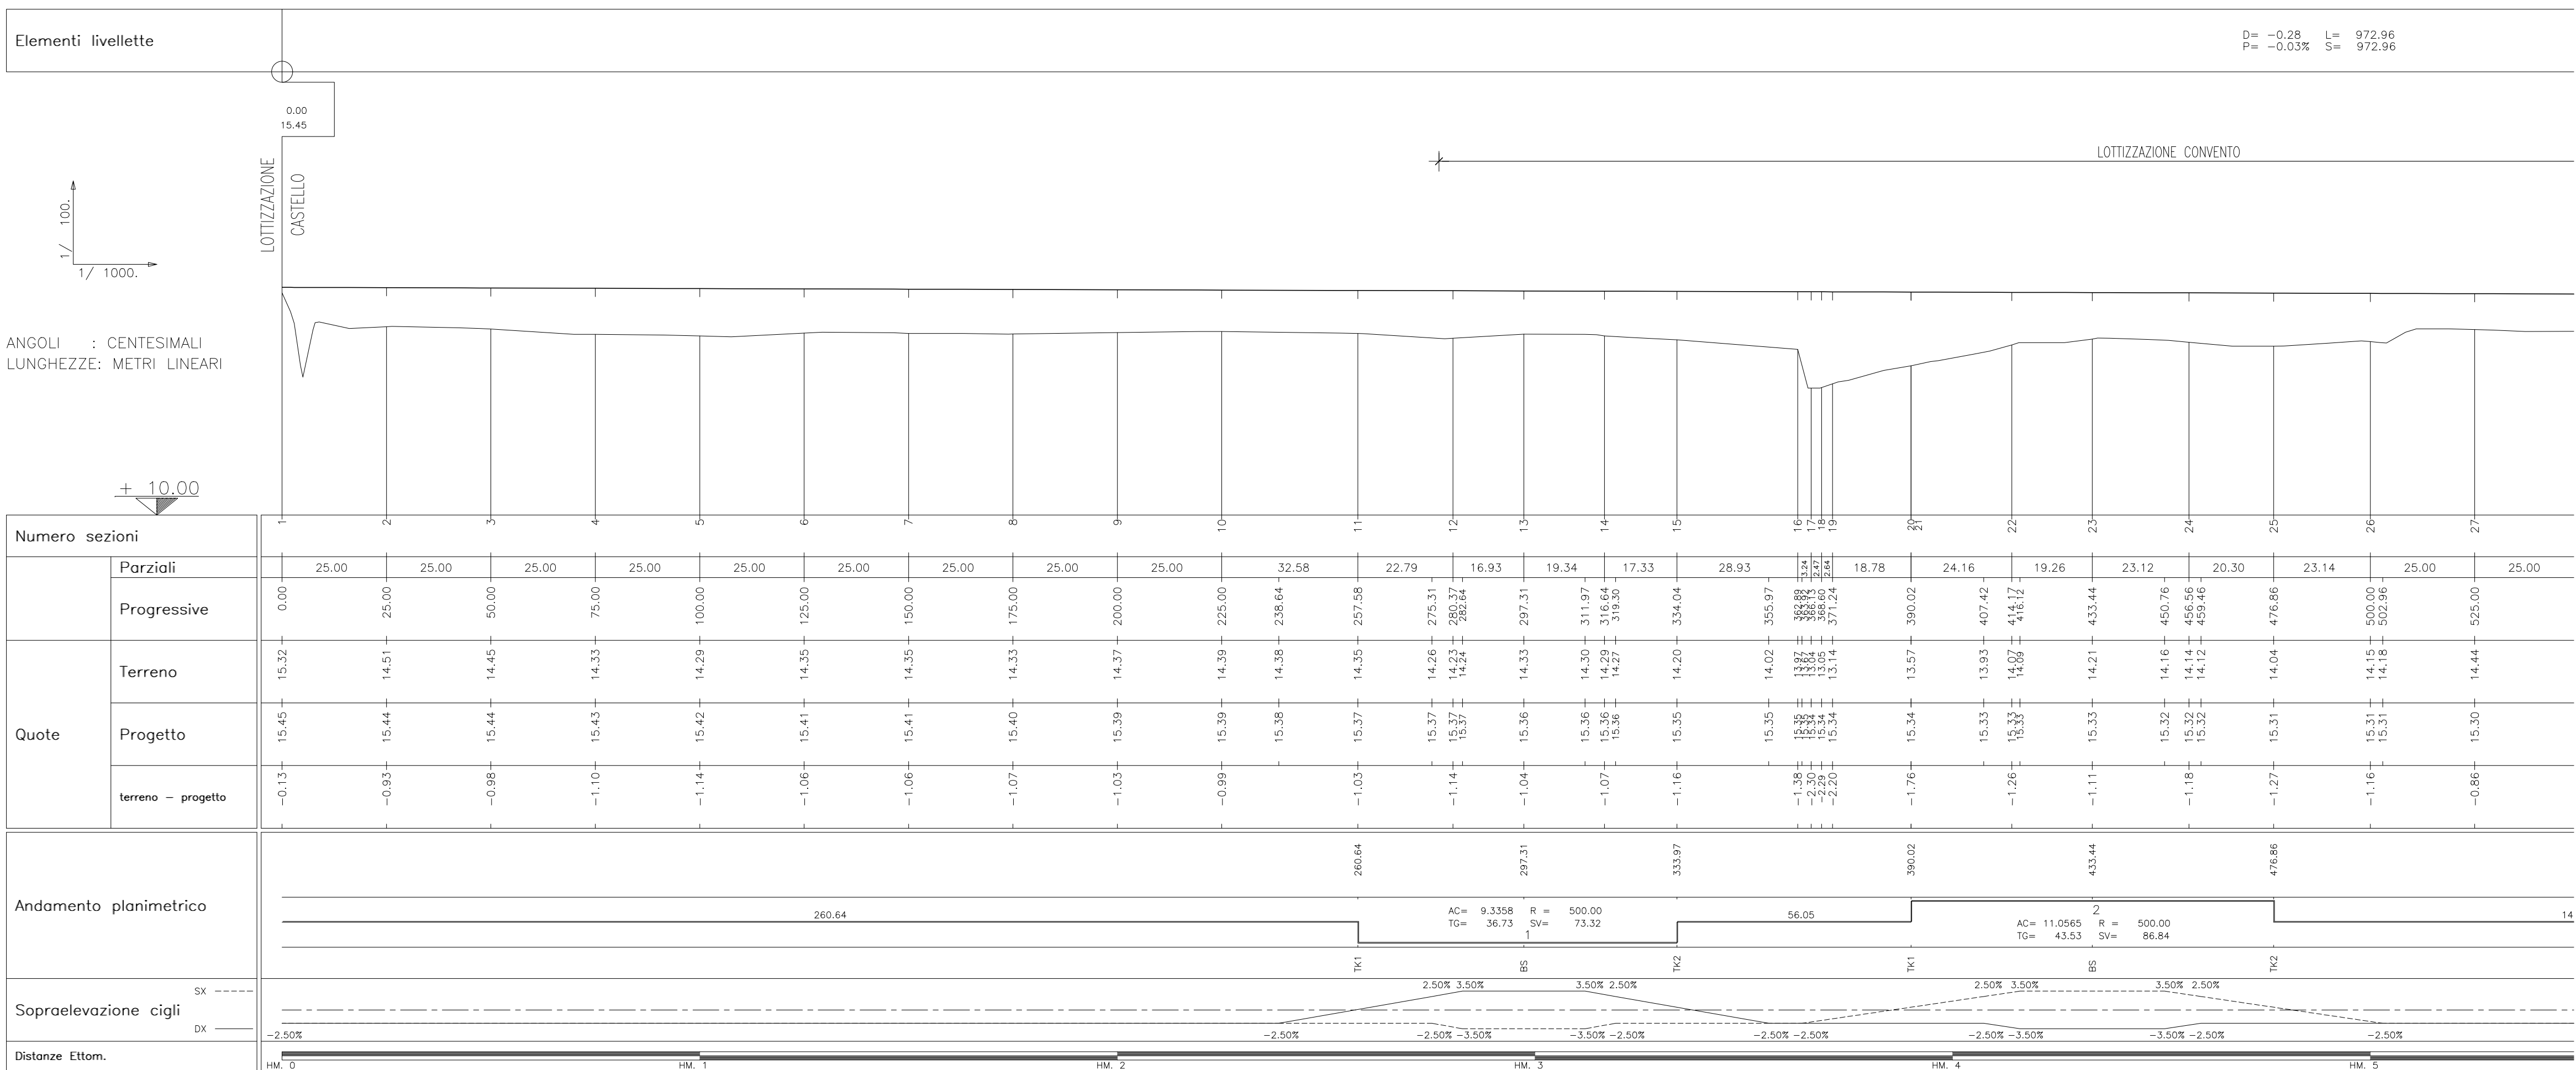

COMUNE DI SANGUINETTO

LAVORI PER LA REALIZZAZIONE
DI UNA PISTA CICLABILE
PER GARANTIRE L'ACCESSO IN SICUREZZA
AL CENTRO URBANO DI SANGUINETTO

PROGETTO DEFINITIVO

STATO DI PROGETTO
PROFILO LONGITUDINALE

ELABORATO


DATA:
MAG. 2020

1:100 / 1:1000

5

IL PROGETTISTA:
Arch. Giuseppe BERGAMINI

COMUNE DI SANGUINETTO
Via Interno Castello, 2
37058 Sanguinetto (VR)

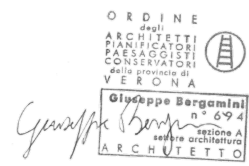

D						
C						
B						
A	15.05.2020	Emissione per approvazione				
REV.	DATA	DESCRIZIONE			REDATTO	CONTROLL.
Nome file: _____ – (dag. SCALIA DI PILOT: _____)						
IL PRESENTE DOCUMENTO NON POTRA' ESSERE COPIATO, RIPRODOTTO O ALTIMENTI PUBBLICATO, IN TUTTO O IN PARTE, SENZA SPECIFICO CONSENSO SCRITTO. OGNI UTILIZZO NON AUTORIZZATO SARA' PERSEGUITO A NORMA DI LEGGE.						