
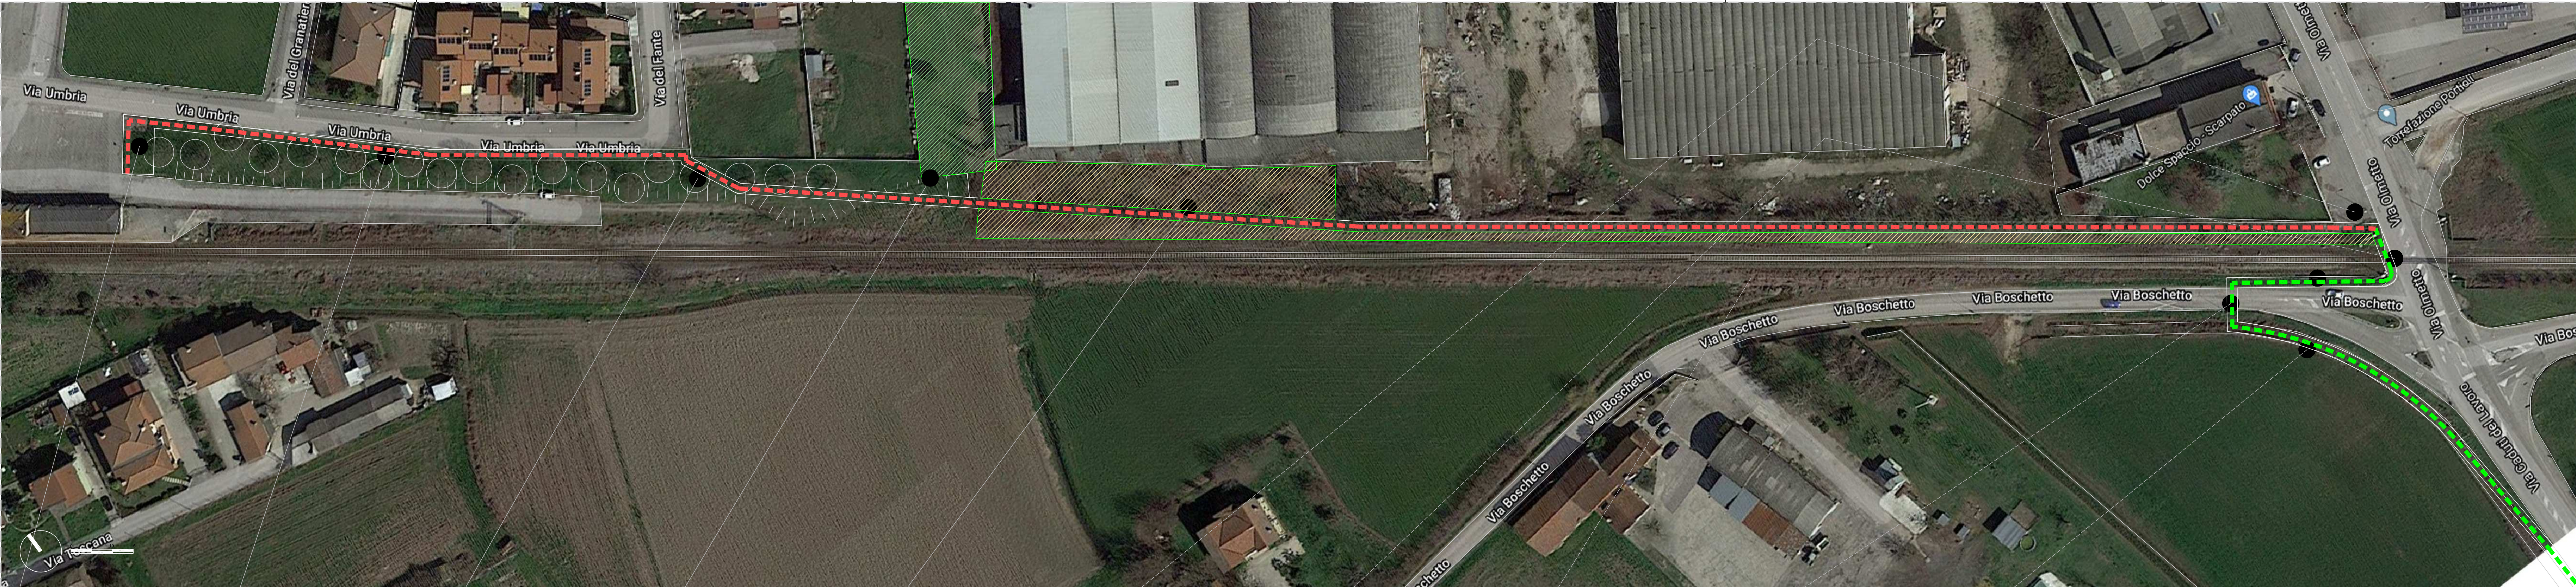
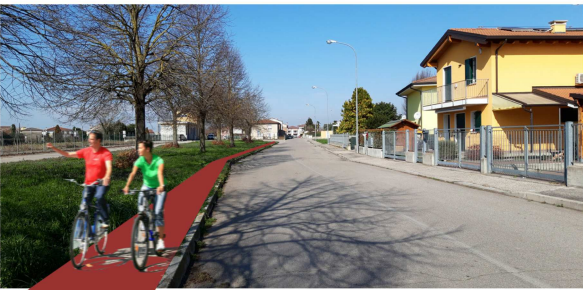


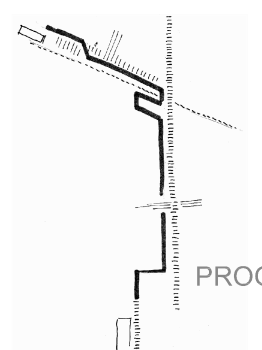

STRALCIO 1 01 Piazzola 10,00x5,00 ml munita di rastrelliera, panchina e segnaletica. Formata da cordolo in cls, sottofondo con: scavo, geotessuto, 15 cm di stabilizzato rollato e pressato, 5 cm di massetto e 3 cm di graniglia previo stesura di emulsione bituminosa in più strati. Rastrelliera in acciaio, panchina in cemento e segnaletica su supporto in acciaio e stampa digitale imbullonata.	STRALCIO 1 02 Tratto pianeggiante lungo 132 ml sul bordo sud di via Umbria. Formata da cordolo in cls sul solo lato sud essendo in essere sul lato borsodrada, sottofondo con: scavo, geotessuto, 15 cm di stabilizzato rollato e pressato, 5 cm di massetto e 3 cm di graniglia previo stesura di emulsione bituminosa in più strati.  	STRALCIO 1 03 Tratto inclinato lungo 15 ml da via Umbria al tratto nel verde. Formata da cordolo in cls, sottofondo con: scavo, geotessuto, 15 cm di stabilizzato rollato e pressato, 5 cm di massetto e 3 cm di graniglia previo stesura di emulsione bituminosa in più strati.	STRALCIO 1 04 Piazzola 10,00x10,00 ml munita di rastrelliera e panchina. Questo spazio può servire da smistamento verso l'area verde oggi non in uso ma destinata a "verde di quartiere" che può ospitare in futuro attività nel verde (parco attrezzato). Formata da cordolo in cls, sottofondo con: scavo, geotessuto, 15 cm di stabilizzato rollato e pressato, 5 cm di massetto e 3 cm di graniglia previo stesura di emulsione bituminosa in più strati. Rastrelliera in acciaio e panchina in cemento.	STRALCIO 1 05 Tratto pianeggiante lungo 384 ml nel verde. L'area necessita di un intervento di pulizia dalle ramaglie con sistemazione del terreno e piantumazione di essenze, per una superficie complessiva di 1.900 mq con n. 85 essenze da piantumare (ogni 5 ml per i 420 ml di bordo). La pista è formata da cordolo in cls sul solo lato sud essendo in essere sul lato borsodrada, sottofondo con: scavo, geotessuto, 15 cm di stabilizzato rollato e pressato, 5 cm di massetto e 3 cm di graniglia previo stesura di emulsione bituminosa in più strati.  	STRALCIO 1 06 Tratto su asfalto esistente. L'intervento consiste nella pulizia dalle ramaglie, l'ampliamento della sede asfaltata ed il tracciamento con colorazione del tratto ciclopeditonale protetto.  	STRALCIO 2 07 Tratto su tracciato ferroviario L'intervento consiste nel tracciamento con colorazione del tratto ciclopeditonale protetto.	STRALCIO 2 08 Passaggio borsodrada lunghezza 38 ml L'intervento è formato da cordolo in cls, sottofondo con: scavo, geotessuto, 15 cm di stabilizzato rollato e pressato, 5 cm di massetto e 3 cm di graniglia previo stesura di emulsione bituminosa in più strati.	STRALCIO 2 09 Passaggio su tratto carraio L'intervento consiste nel tracciamento con colorazione del tratto ciclopeditonale protetto.	STRALCIO 2 10 Tratto pianeggiante lungo 230 ml sul lato ovest di via Caduti del Lavoro. L'intervento prevede il tomlinamento dell'attuale solo con tubazione in cls Ø100 previo pulitura e preparazione sottofondo, reinterro con materiale ben costipato e realizzazione di pista ciclopeditonale composta da cordolo in cls sul solo lato sud essendo in essere sul lato borsodrada, sottofondo con: scavo, geotessuto, 15 cm di stabilizzato rollato e pressato, 5 cm di massetto e 3 cm di graniglia previo stesura di emulsione bituminosa in più strati.	area di possibile rigenerazione area da ripulire da ramaglie e verde spontaneo  COMUNE DI VILLA BARTOLOMEA Provincia di Verona PROGETTO : STUDIO DI FATTIBILITA' TECNICO ECONOMICA/PROGETTAZIONE DEFINITIVA Nuova pista ciclabile a collegamento della stazione ferroviaria con il complesso commerciale sito in via del Lavoro elaborato: C1 _ stato di progetto oggetto: Planimetria e interventi 1:500 progettista incaricato: arch. Emanuele FERRARESE via Magerino 729 45038 Polesella (Rovigo) mob +39 3470782427 P.Iva 01156670291 Online degli Assestati Rovigo Sez. A/a n. 250 e-mail: info@emanueleferrarese.it pec: emanuele.ferrarese@archiworldpec.it www.emanueleferrarese.it commitente: Comune di VILLA BARTOLOMEA Corso Fracardi, 70 - 37049 - Villa Bartolomea (VR) P.Iva: 00879030237 Pec: segreteria.comune.villa-bartolomea@valleypec.it www.comune.villa-bartolomea.vr.it Sindaco: Andrea TUZZA r.u.p.: geom. Amedeo FORTUNA Polesella (Ro), marzo 2020
---	--	--	---	--	---	---	--	---	--	---