


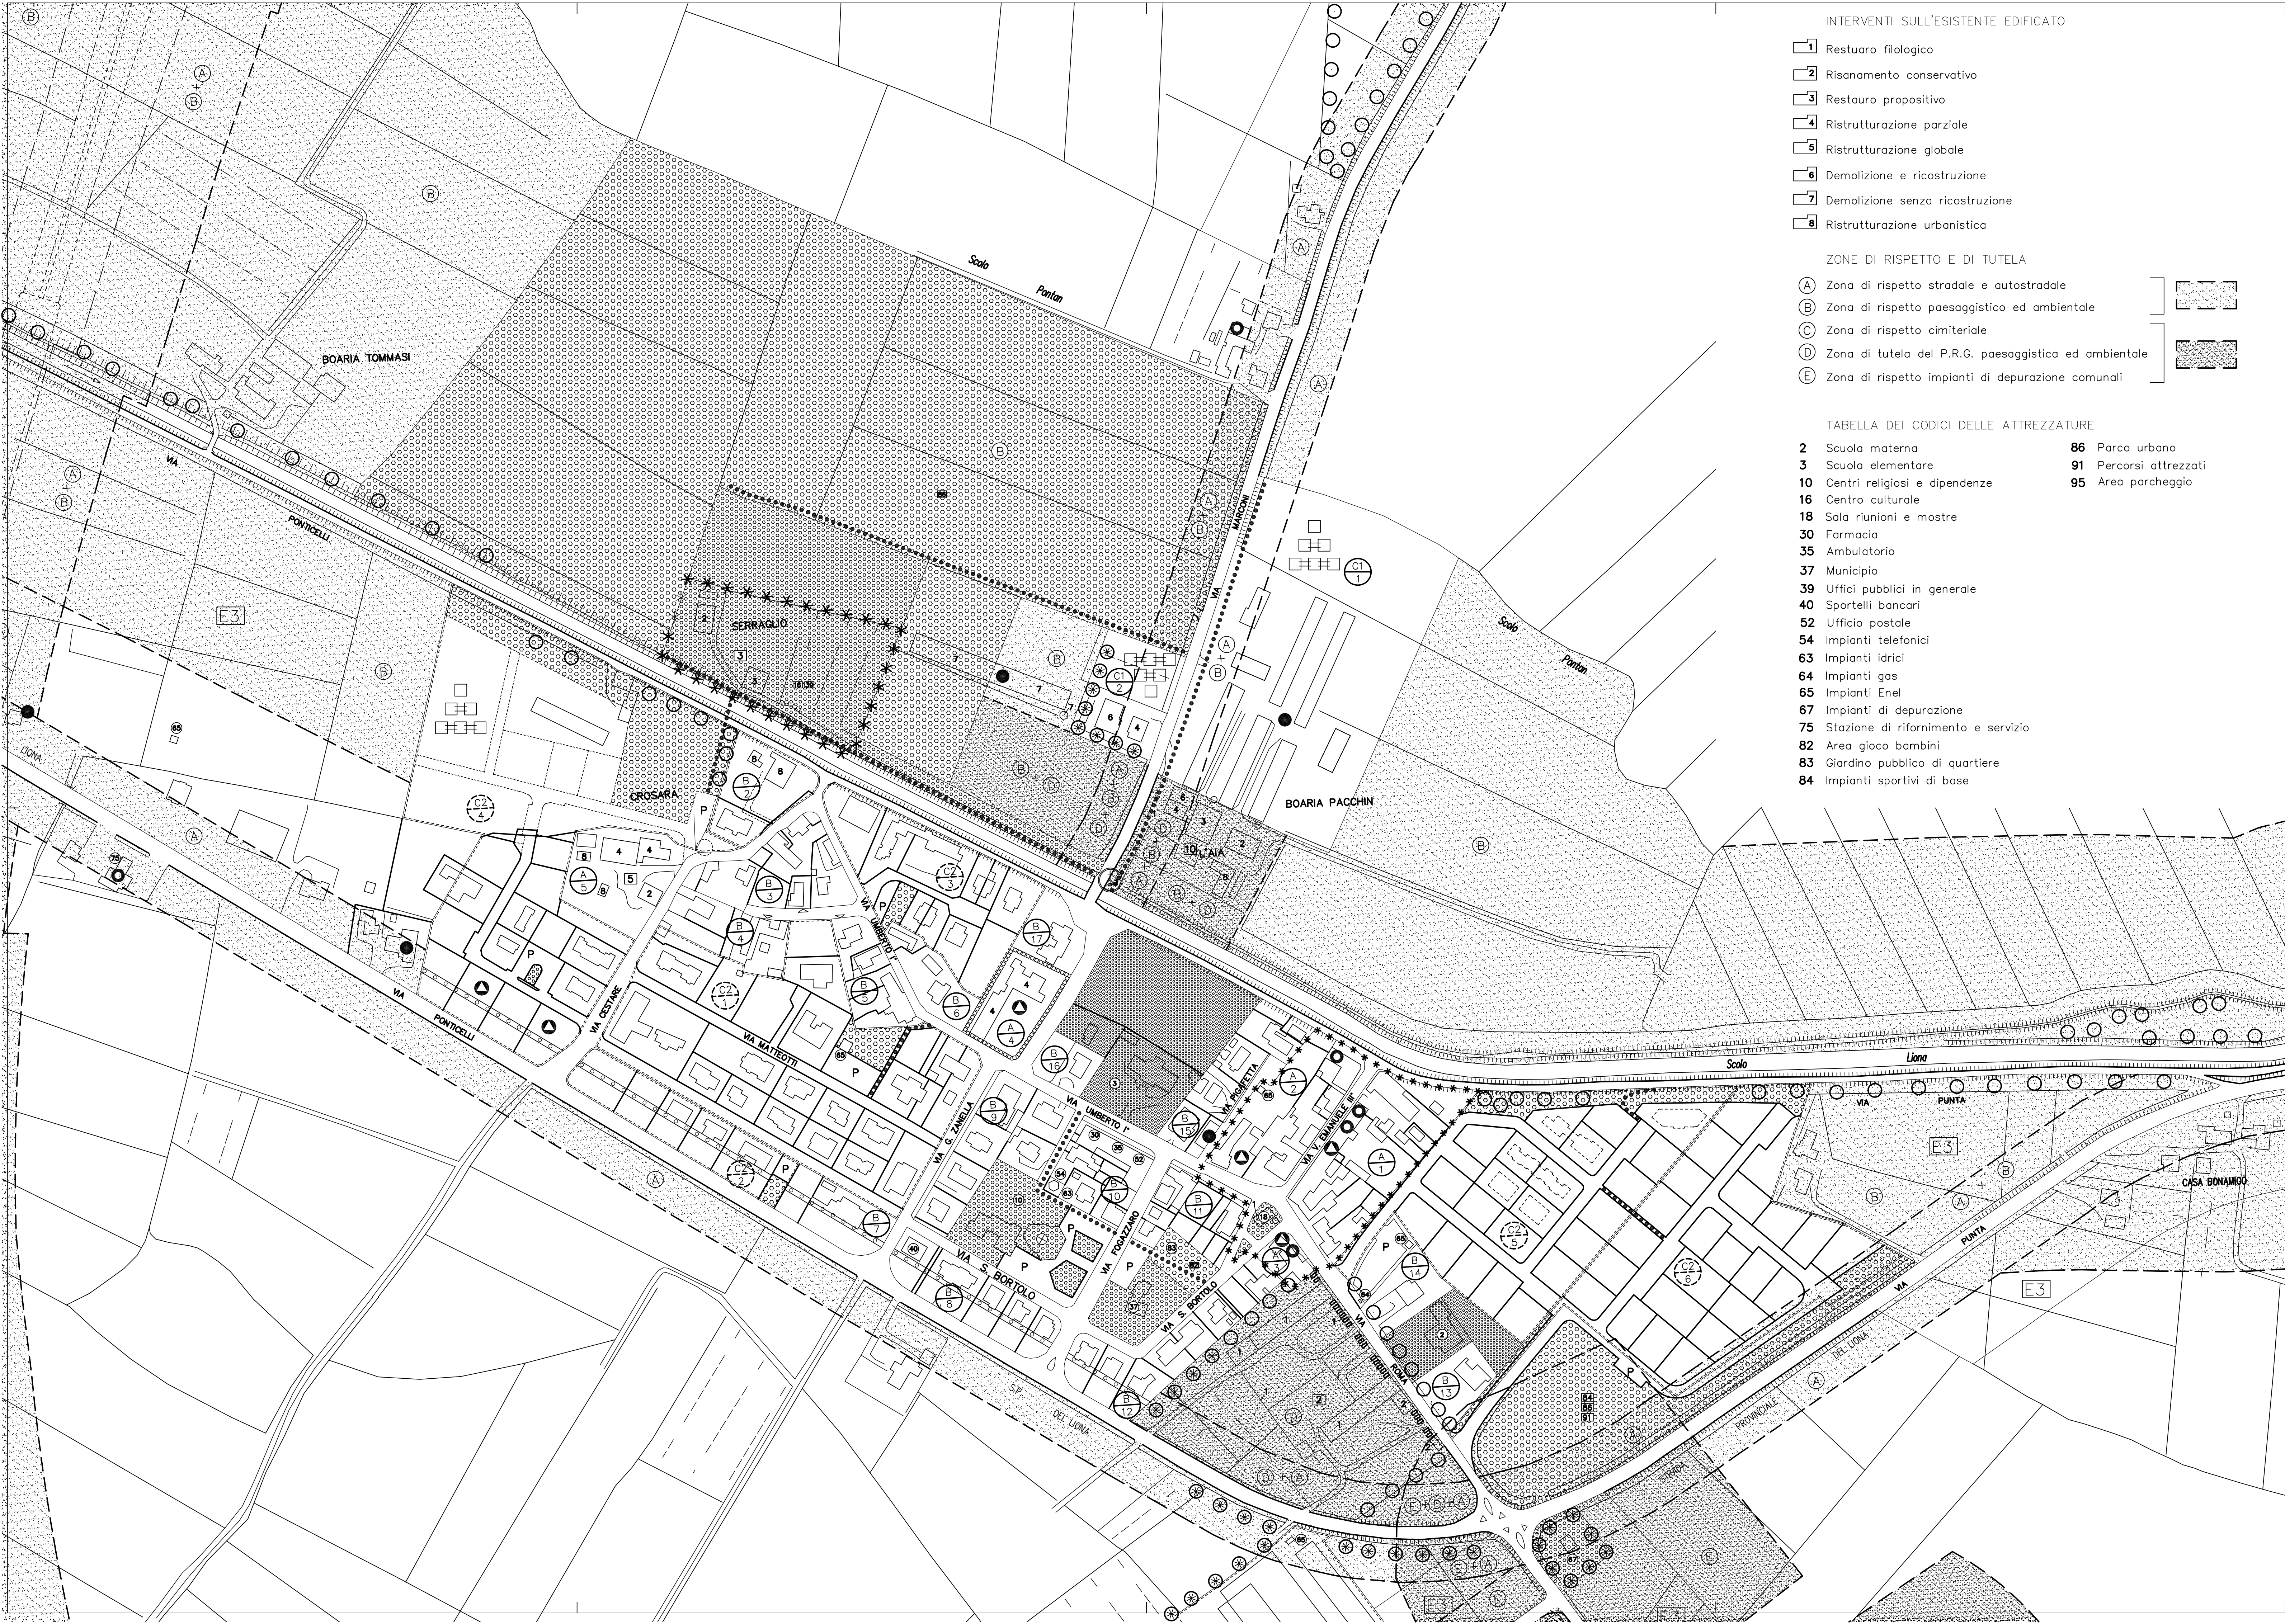

INTERVENTI SULL'ESISTENTE EDIFICATO

- 1 Restuaro filologico
- 2 Risonamento conservativo
- 3 Restauro propositivo
- 4 Ristrutturazione parziale
- 5 Ristrutturazione globale
- 6 Demolizione e ricostruzione
- 7 Demolizione senza ricostruzione
- 8 Ristrutturazione urbanistica

ZONE DI RISPETTO E DI TUTELA

- A Zona di rispetto stradale e autostradale
- B Zona di rispetto paesaggistico ed ambientale
- C Zona di rispetto cimiteriale
- D Zona di tutela del P.R.G. paesaggistica ed ambientale
- E Zona di rispetto impianti di depurazione comunali

TABELLA DEI CODICI DELLE ATTREZZATURE

- | | |
|--|------------------------|
| 2 Scuola materna | 86 Parco urbano |
| 3 Scuola elementare | 91 Percorsi attrezzati |
| 10 Centri religiosi e dipendenze | 95 Area parcheggio |
| 16 Centro culturale | |
| 18 Sala riunioni e mostre | |
| 30 Farmacia | |
| 35 Ambulatorio | |
| 37 Municipio | |
| 39 Uffici pubblici in generale | |
| 40 Sportelli bancari | |
| 52 Ufficio postale | |
| 54 Impianti telefonici | |
| 63 Impianti idrici | |
| 64 Impianti gas | |
| 65 Impianti Enel | |
| 67 Impianti di depurazione | |
| 75 Stazione di rifornimento e servizio | |
| 82 Area gioco bambini | |
| 83 Giardino pubblico di quartiere | |
| 84 Impianti sportivi di base | |

AGUGLIARO 2004

P.R.G.

VARIANTE N.22

TAVOLA N. 13 3 1

SCALA 1: 2000

P.R.G. - ZONA DI AGUGLIARO CAPOLUOGO (STRALCIO)

ADOTTATA DAL CONSIGLIO COMUNALE CON DELIBERAZIONE n. DEL

PROGETTISTA:

SINDACO:

SEGRETARIO:

Ing. RIGOLANZA GIANVITTORIO - NOVENTA VICENTINA

GENERALITA' DEGLI INTERVENTI

- Perimetro zona omogenea
- Perimetro strumenti attuativi vigenti
- Aree per istruzione
- Aree per attrezzature di interesse comune
- Aree attrezzate a parco, gioco e sport
- Aree di parcheggio
- Zona agricola E2
- Zona agricola E3
- Attività produttiva da confermare
- Attività produttiva da bloccare
- Localizzazione preferenziale delle attività commerciali

CARATTERISTICHE DEGLI INTERVENTI

- Zona centro storico con tavole specifiche
- Zona centro storico con obbligo di strumento urbanistico attuativo
- Vincolo aree di interesse culturale
- Coni visuali
- Essenze arboree di valore paesaggistico
- Essenze arboree di valore paesaggistico di piano
- Numero scheda specifica del gruppo di edifici e gradi di intervento
- Elementi lineari significativi e grado d'intervento
- Elementi puntuali significativi e grado d'intervento
- Allargamenti e rettifiche di strade esistenti
- Viabilità stradale di progetto
- Viabilità autostradale e raccordi di progetto
- Percorsi pedonali
- Piste ciclabili

TIPOLOGIE EDILIZIE

- Isolata o unifamiliare
- Bifamiliare
- Interventi coordinati