
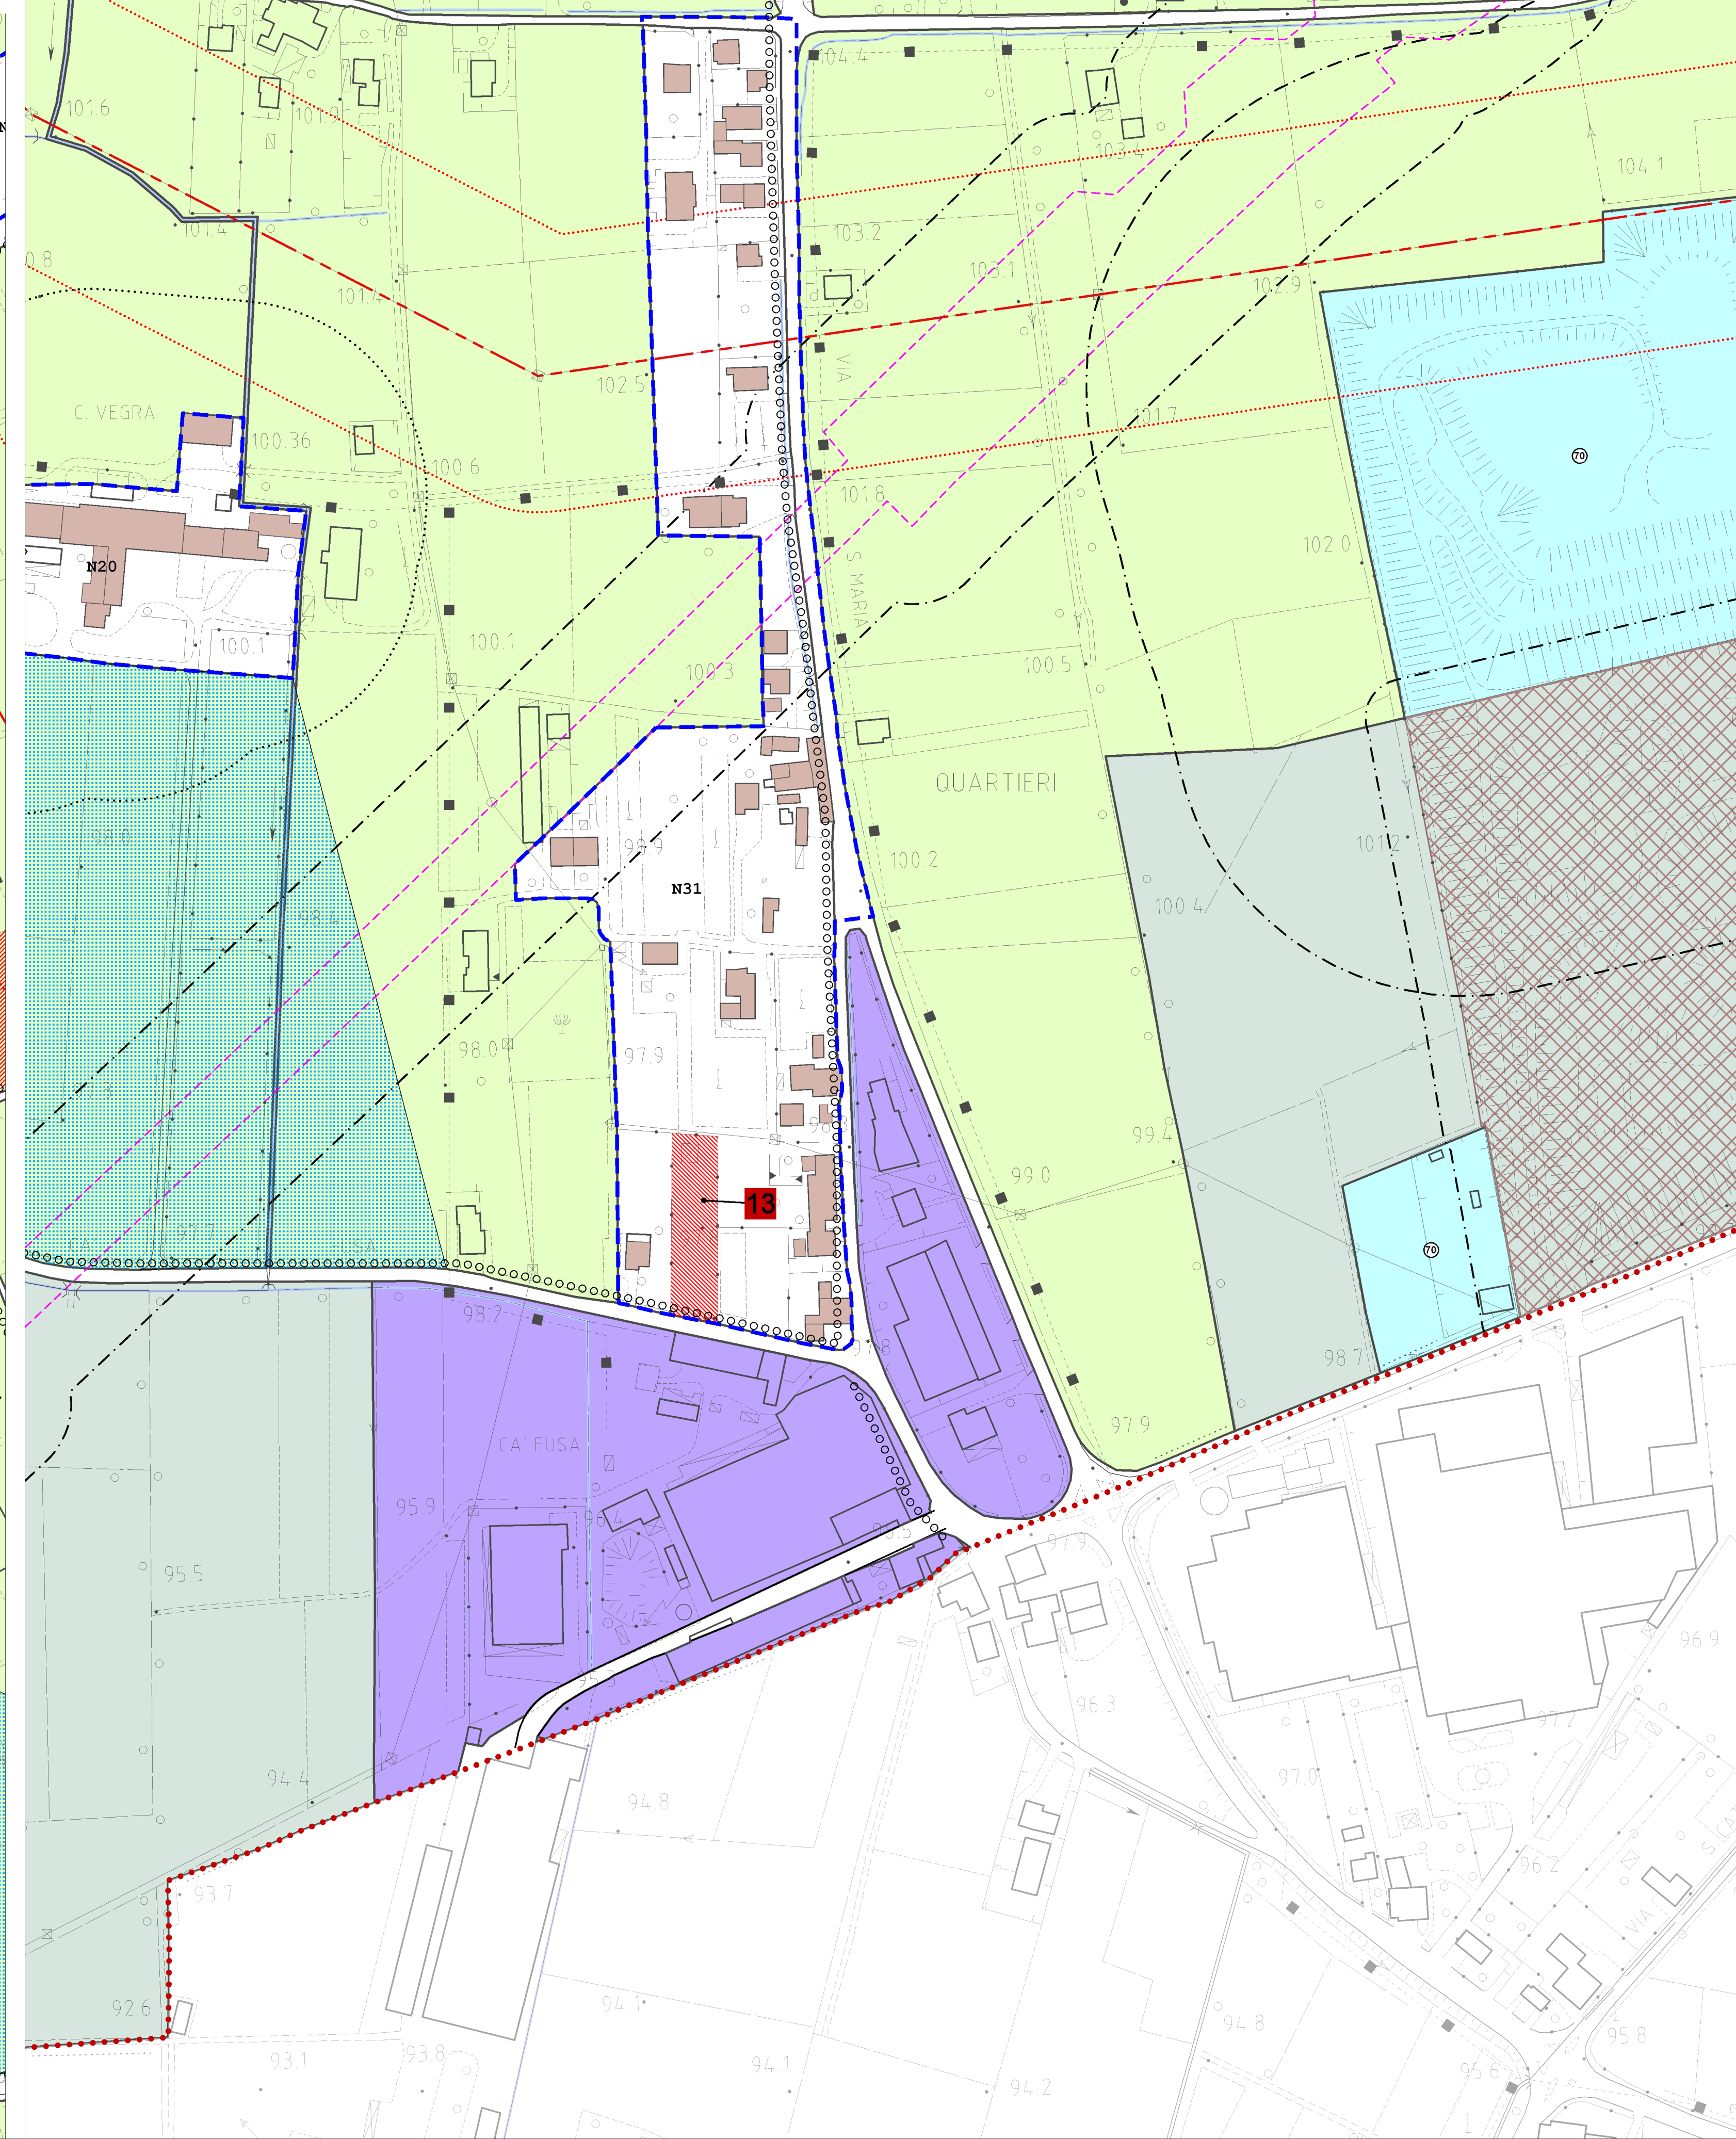
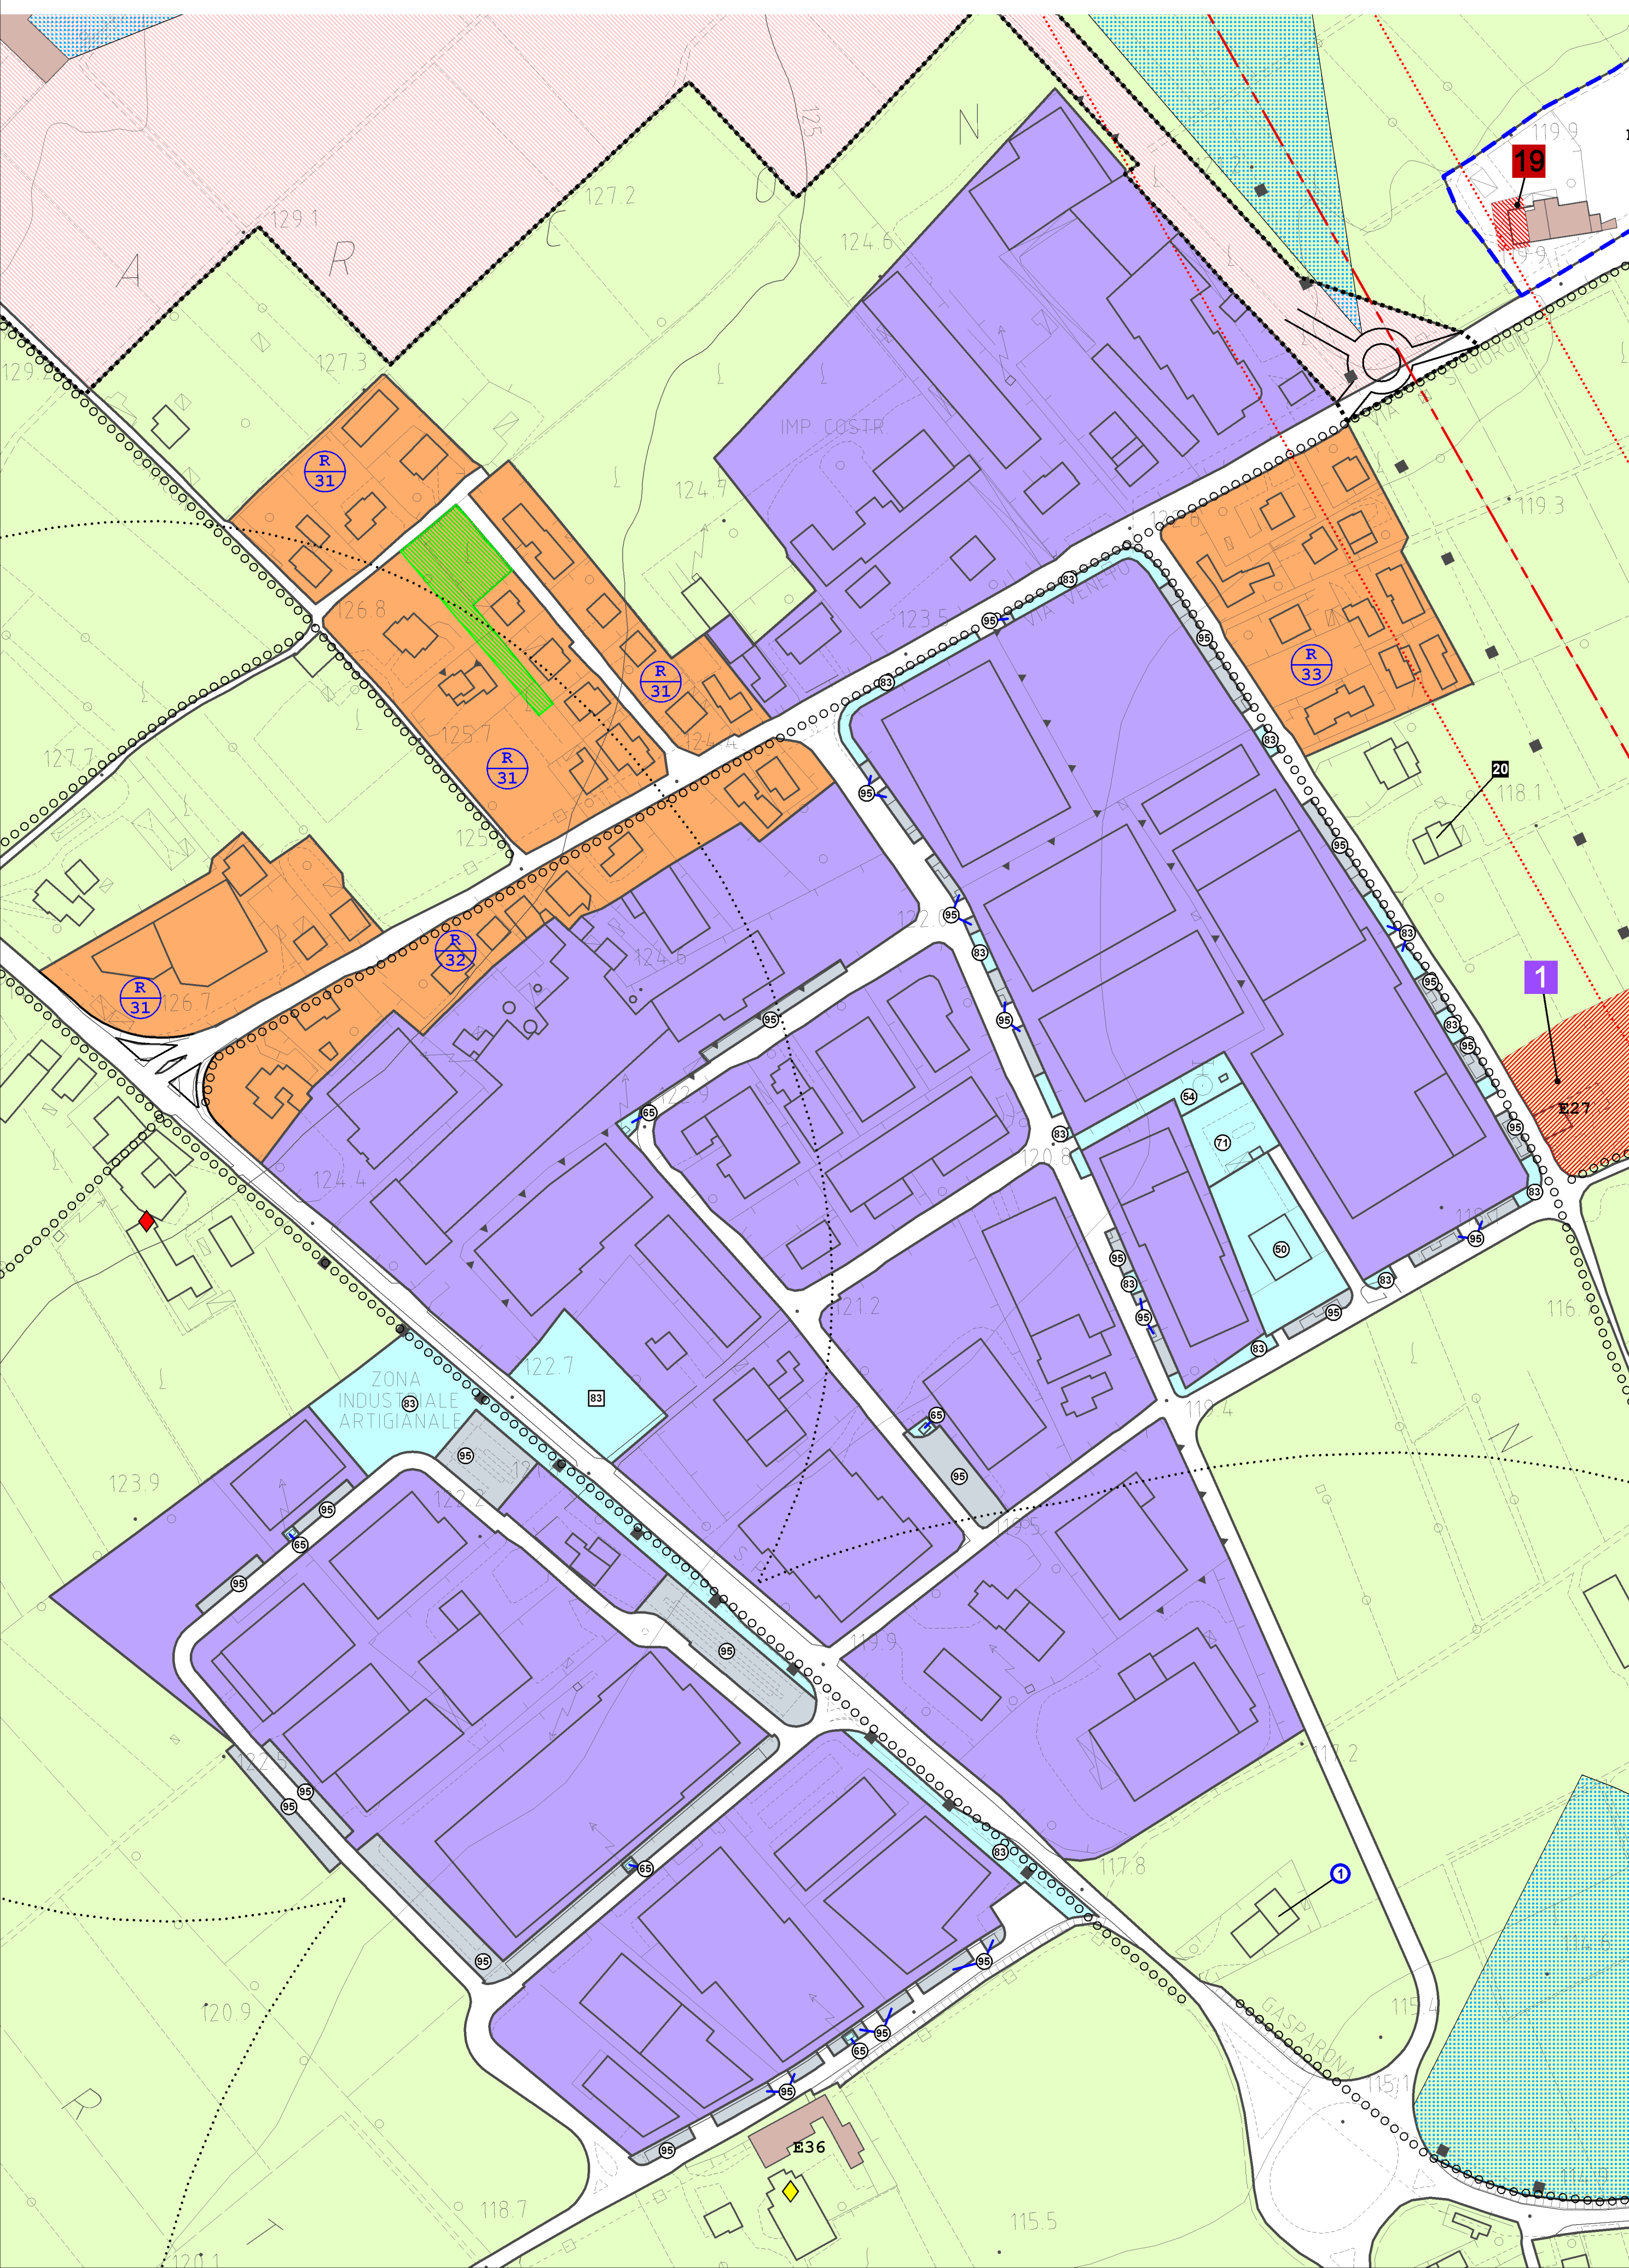


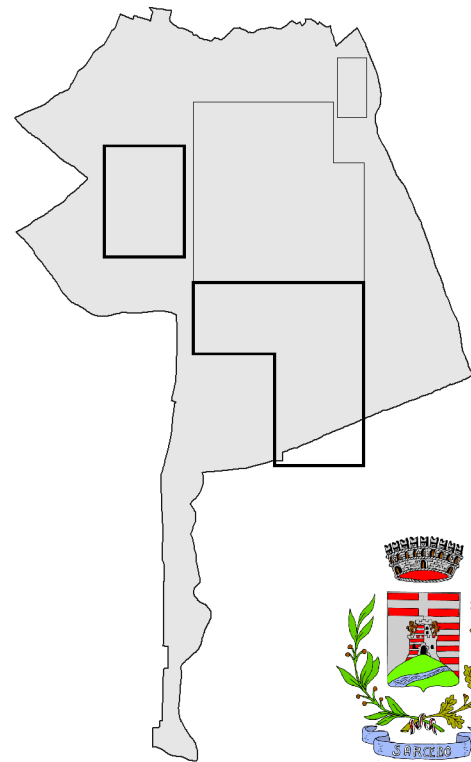

LEGENDA		N.T.O.
	Confine comunale	
	Identificativi delle zone residenziali	
	Perimetro centro storico	Art. 11
	Zone A - Centro storico	Art. 11
	Zone residenziali soggette ad Intervento Edilizio Diretto	Art. 12
	Zone residenziali soggette a PUA	Art. 13
	Zone residenziali soggette a Piano Esecutivo Confermato	Art. 13
	Zone per attività produttive soggette ad Intervento Edilizio Diretto	Art. 15
	Zone per attività produttive soggette a PUA	Art. 16
	Zona D2R per attività produttive	Art. 17
	Zone agricole	Art. 21
	Zone agricole speciali	Art. 23
	Aree per attrezzature di interesse comune	Art. 29
	Aree per parcheggi	Art. 29
esistente progetto 	Codice zone F - Tab. I.1 Atti di Indirizzo L.R. n. 11, art. 50, comma 1, lettera a)	
2	scuola materna	54 impianti telefonici
3	scuola elementare	65 impianti energia elettrica
4	scuola dell'obbligo	70 pubbliche discariche
9	chiese	71 cimitero
15	biblioteca	81 opere di arredo urbano
16	centro culturale	82 giardino pubblico di quartiere
18	sale riunioni, mostre	84 impianti sport-i non agonistici
37	municipio	95 area parcheggio
50	protezione civile	99 cimiteri
52	ufficio postale	
	Aree attrezzate per il tempo libero e per lo sport	Art. 29
	Aree di verde privato	Art. 31
	Aree boscate	Art. 30
	Zone agricole per Aggregazioni Rurali Consolidate - ZARC	Art. 22
	Edifici di interesse storico-ambientale	Art. 20
	Ambito soggetto a convulsione	Ambito soggetto ad accordo procedimentale
	Attività produttiva fuori zona	
	Edifici con possibilità cambio destinazione d'uso	Complessi di archeologia industriale L.R. 50/87
	Corsi d'acqua	Viabilità di progetto
	Connessione viabilistica condivisa	Superstrada "Piedemontana Veneta"
	Area distribuzione carburanti e servizio stradale	Percorso ciclopedonale
	Aree dei coni visuali	Art. 30
I - . - . - . 	Limite rispetto	
	Linea elettrodotta a 132 kV a terra singola	Linea elettrodotta a 132 kV a doppia terra non ottimizzata
	Limite di rispetto degli elettrodotti ai sensi della L.R. 27/95 e successive modifiche e integrazioni	
	Allaveamenti zootecnici necerosi	Allaveamenti zootecnici con caratteristiche di intensività privi di nesso funzionale
	Altri allaveamenti zootecnici	Limite fascia soggetta a verifica preventiva dei nuovi interventi prossimi ad allaveamenti da parte della U.L.S.S. - D.G.R. 3178/2004
	Impianto di stazione radio base per la telefonia mobile autorizzato con provvedimento unico SUAP n. 71/2013 del 09.07.2013	

COMUNE DI SARCEDO Provincia di Vicenza		QUINTO P.I. PIANO DEGLI INTERVENTI	
Elaborato	8	2	Scala
			1:2.000
Zone significative Sarcedo sud - zona industriale artigianale			
Edizione complessiva degli elaborati adeguati alla D.C.C. n. 33 del 17/06/2015			
 		Sindaco Luca Cortese Progettista ing. Luca Zanella coll. ing. Davide Rossi	
 Progettato da ing.  Ing. Luca Zanella STUDIO LUCA ZANELLA INGEGNERE A. SIVIERE, 101 - 36060 SARCEDO (VI)		Giugno 2015	