

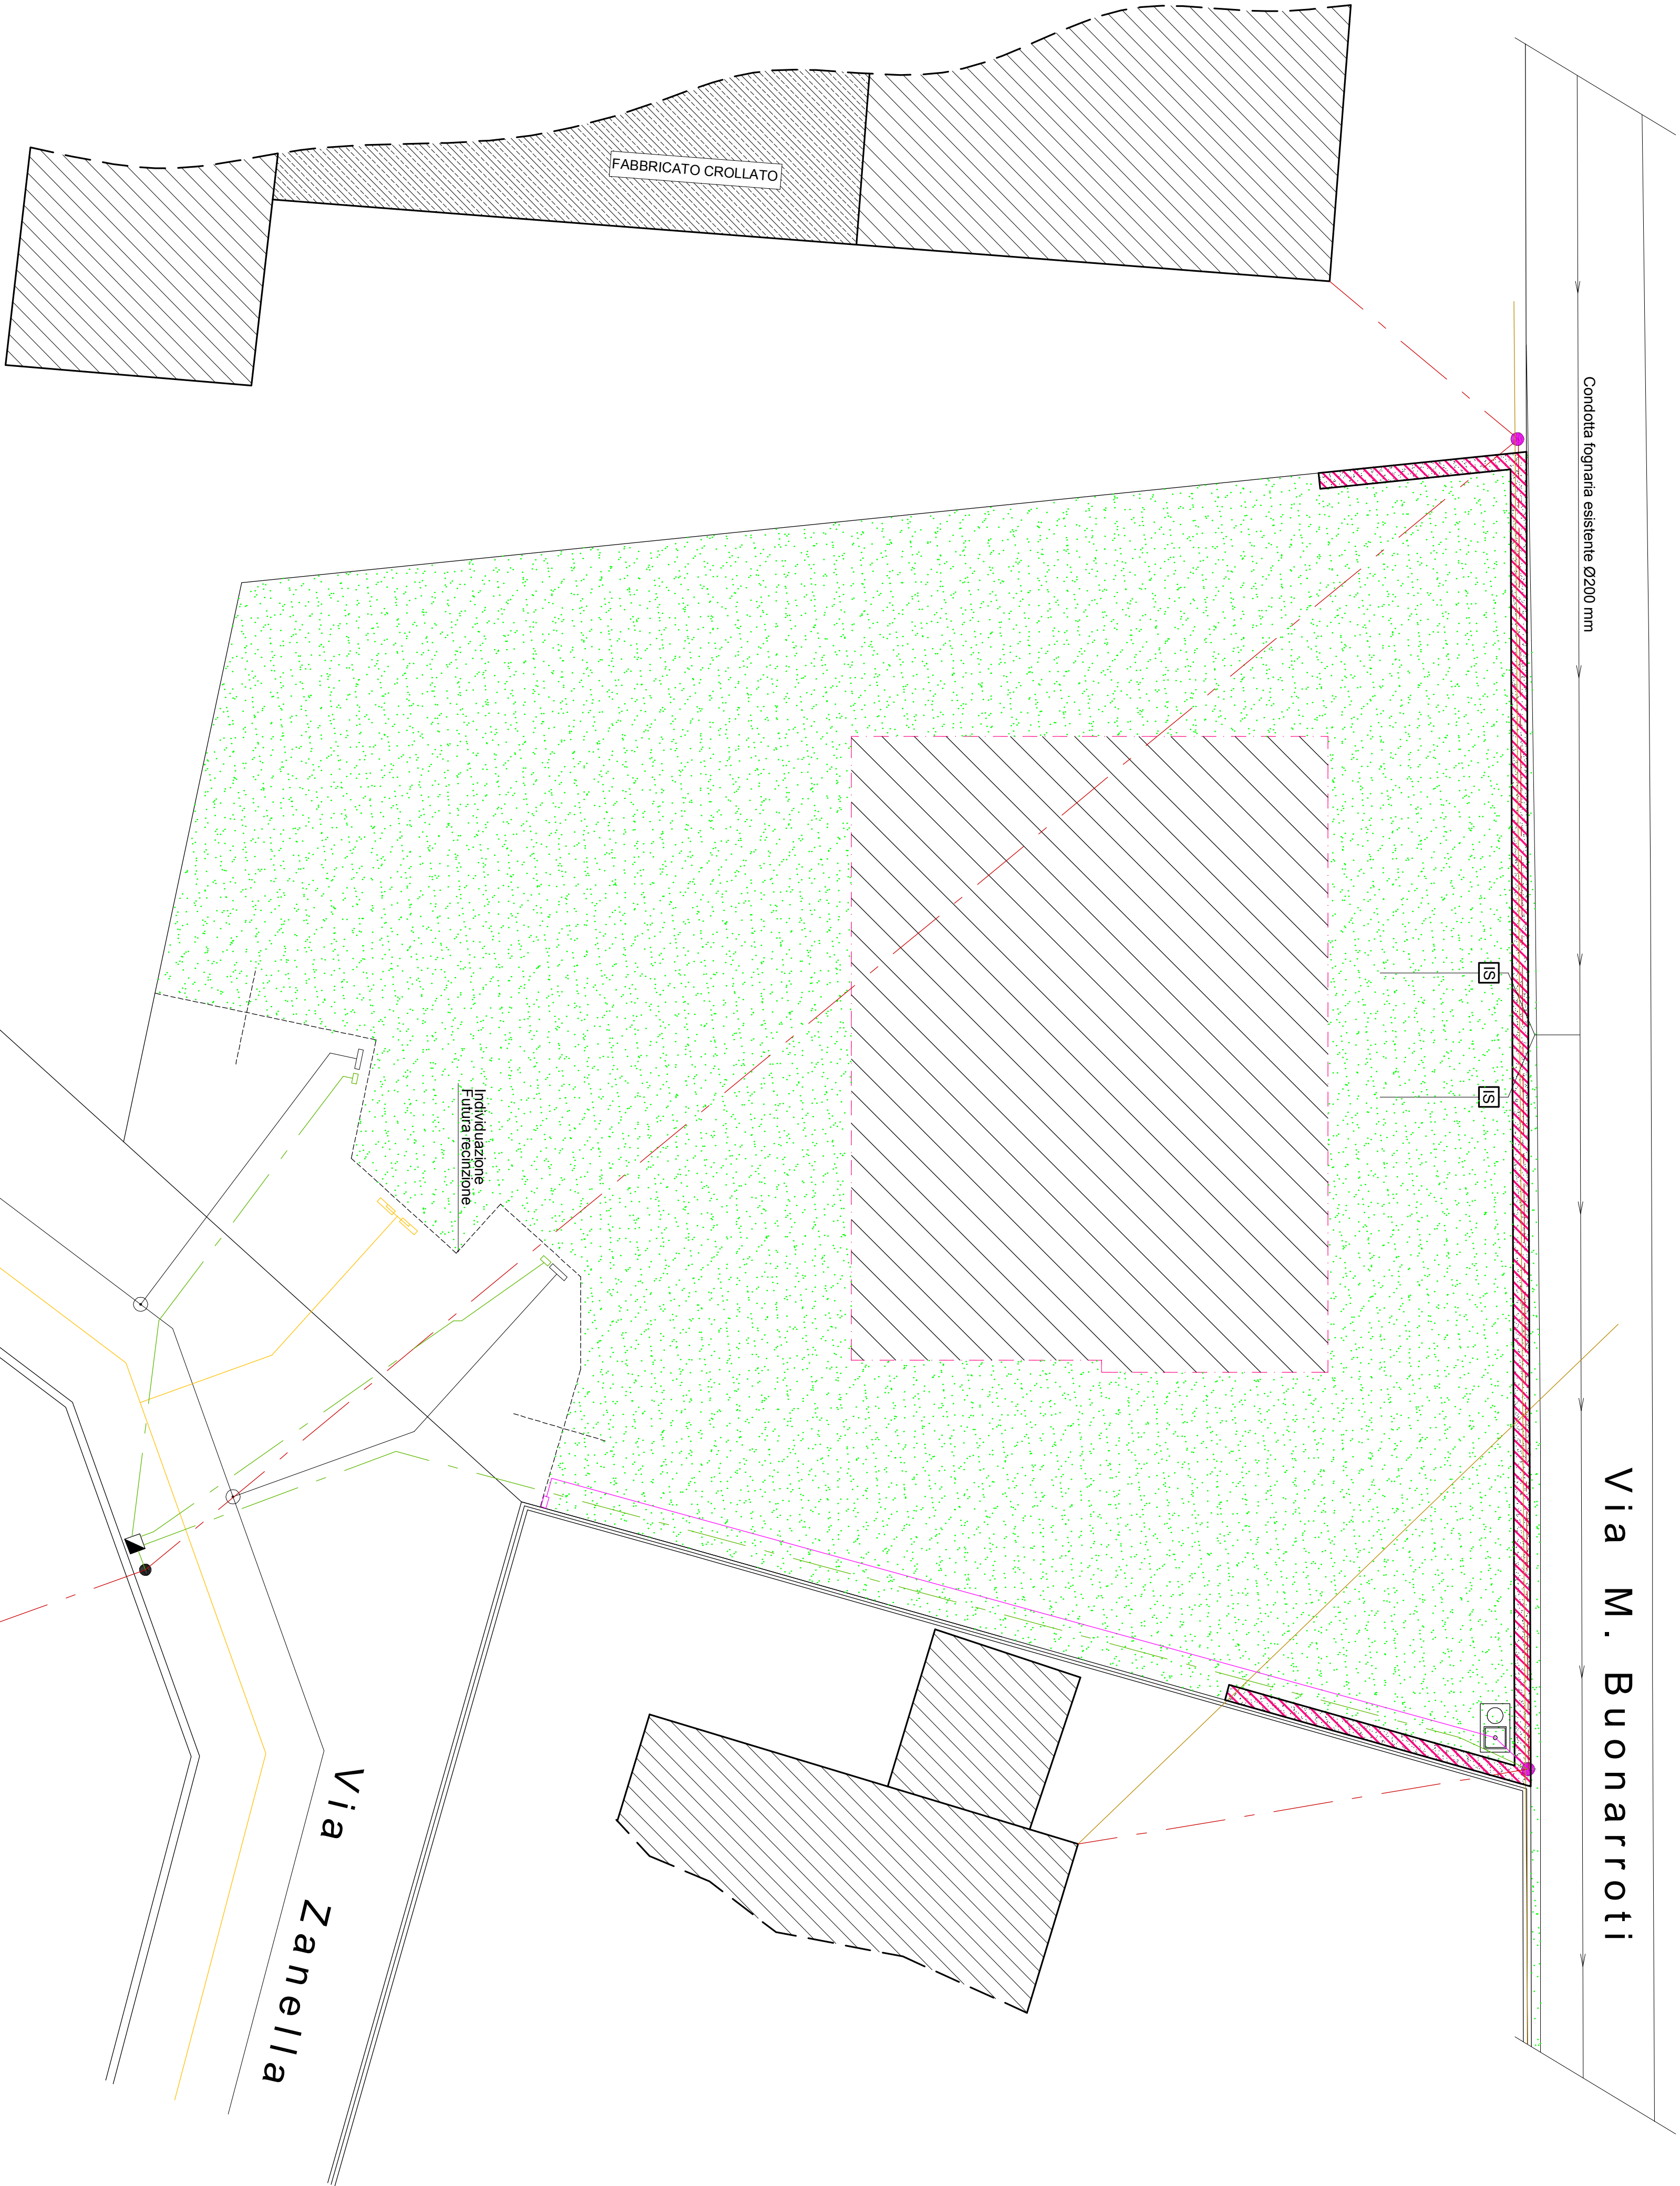


TABELLA SOTTOSERVIZI

RETE GAS
RETE ACQUEDOTTO
RETE FOGNARIA
POZZETTO DI ISPEZIONE E ALLACCIO FOGNATURA
RETE ENEL NUOVA
RETE ENEL AREE ESISTENTE
PAILO ENEL
POZZETTO ENEL DI PROGETTO
RETE TELECOM AEREA ESISTENTE
PAILO TELECOM ESISTENTE
RETE TELECOM CON CAVIDOTTO IN PCV Ø125
POZZETTO DI DERIVAZIONE TELECOM

Planimetria Generale

COMUNE DI SARCEDO	PROVINCIA DI VICENZA
TITOLO: P.U.A. RELATIVO AL LOTTO DI TERRENO SITO IN COMUNE DI SARCEDO, VIA ZANELLA E INDIVIDUATO CATASTALMENTE AL FOGLIO 5°, MAPPALE N° 1121,1328,1330.	
RISERVATO AL COMUNE E/O ALTRI ENTI	
Il Committente:	I Progettisti:
COMMITTENTE: IMMOBILIARE REATO S.r.l.	
ELABORATO: PLANIMETRIA GENERALE SOTTOSERVIZI ATTUALI E DI PROGETTO	
SCALA 1:100	DATA: 20.08.2015
TAVOLA NR. 4	STUDIO DI INGEGNERIA 36010 Vido d'Adige (Venezia) Piazza XXIX Aprile, 14/2 Telefono e fax 0445/741212 Codice fiscale STL.MIL.63866.1157C Partita IVA: 03179140243
Dr. Ing. MICHELE STELLA	

Studio Tecnico Geometrico Giovinetti
Via Summano, 16 - 36050 Montebelluna (Treviso) - Tel. Fax 0445/384617
C.F.: 028139270247 - Part.IVA: 028139270247
E-MAIL: crossaragonata@tiscali.it - klonata.crossar@geope.it

Il presente elaborato, n° di fogli, è stato redatto dallo Studio Tecnico Geometrico Giovinetti, La disegnatore, la riproduzione e l'uso anche parziale, sia non espressamente autorizzati, sono vietati. I trasgressori saranno perseguibili a termini di legge.