


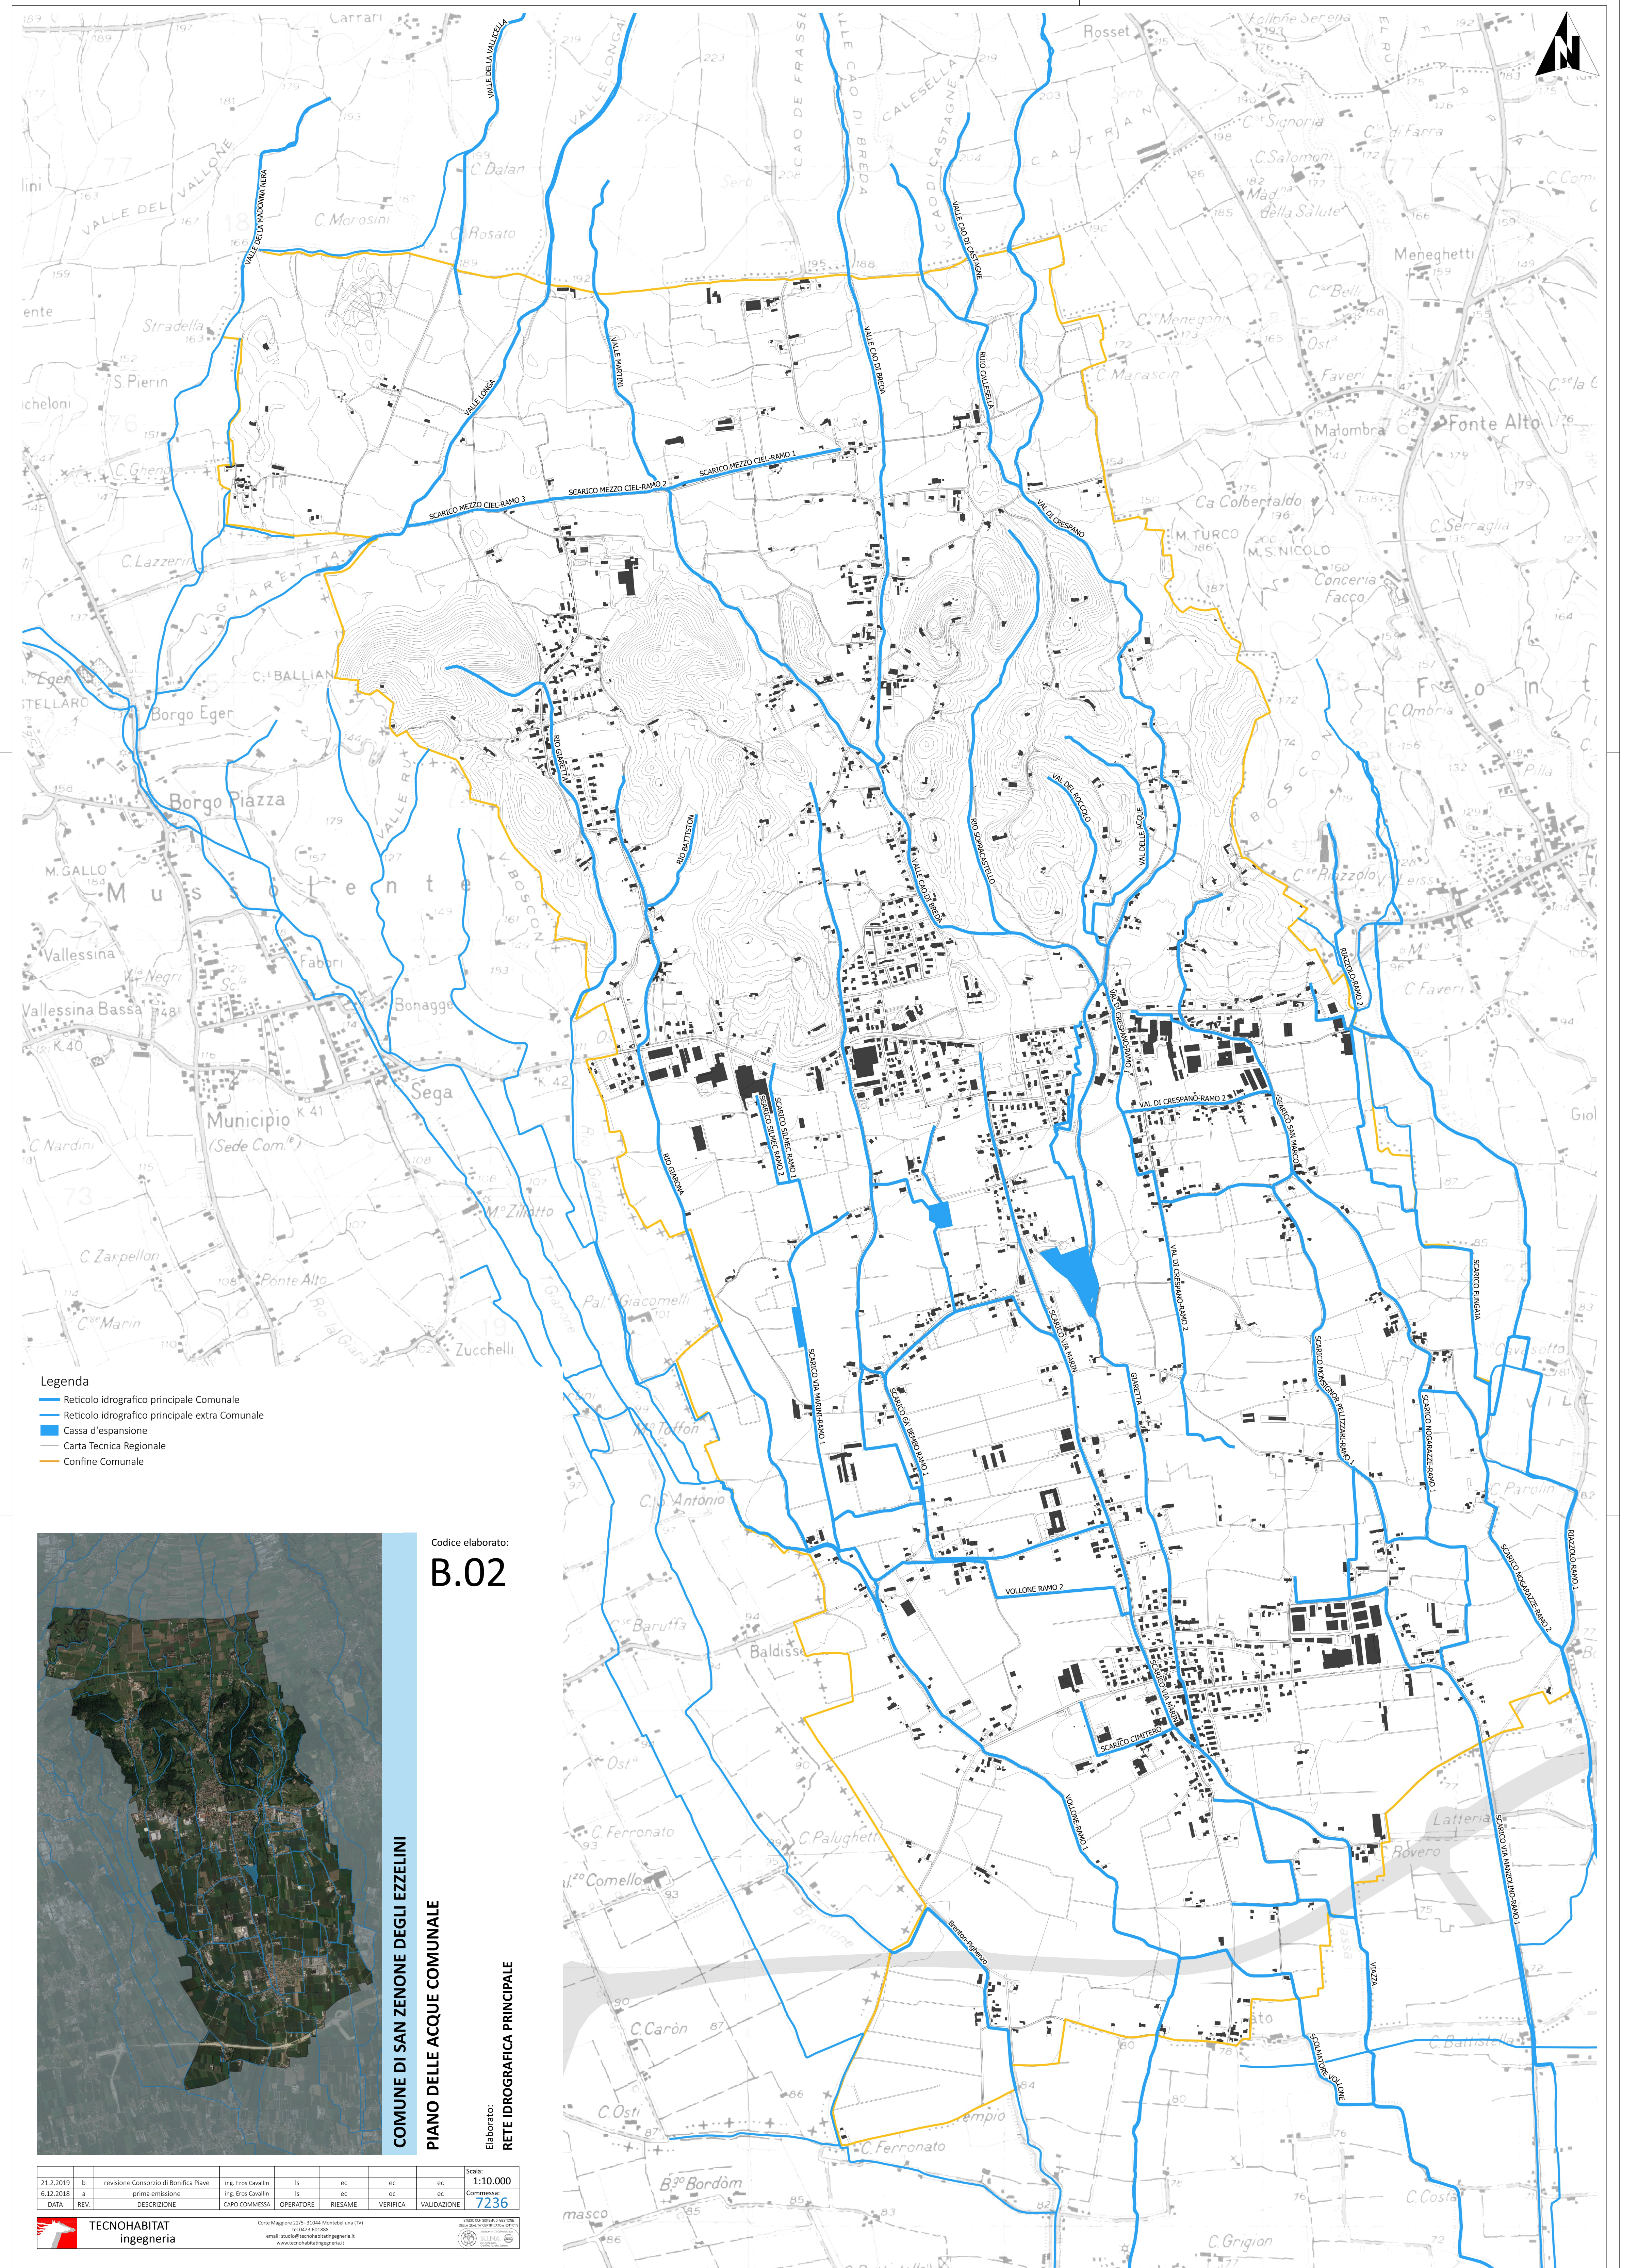

- Legenda
- Reticolo idrografico principale Comunale
 - Reticolo idrografico principale extra Comunale
 - Cassa d'espansione
 - Carta Tecnica Regionale
 - Confine Comunale



COMUNE DI SAN ZENONE DEGLI EZZELINI
PIANO DELLE ACQUE COMUNALE

Codice elaborato:
B.02

Elaborato:
RETE IDROGRAFICA PRINCIPALE

21.2.2019	b	revisione Consorzio di Bonifica Piave	Ing. Eros Cavallin	Is	ec	ec	ec	ec	Scala: 1:10.000
6.12.2018	a	prima emissione	Ing. Eros Cavallin	Is	ec	ec	ec	ec	Commessa: 7236
DATA	REV.	DESCRIZIONE	CAPO COMMESSA	OPERATORE	RIESAME	VERIFICA	VALIDAZIONE		

TECNOHABITAT
ingegneria

Corte Maggiore 22/5 - 31044 Montebelluna (TV)
tel. 0422/931888
email: studio@tecnohabitatengineering.it
www.tecnohabitatengineering.it

Consorzio di Bonifica Piave
Consorzio di Bonifica Piave