

COMUNE DI S. ZENONE DEGLI EZZELINI
Provincia di Treviso

P.R.C.

Elaborato

3


a

Scala

1:1.000

PIANO DEGLI INTERVENTI
variante tredici bis

Centro storico - Liedolo

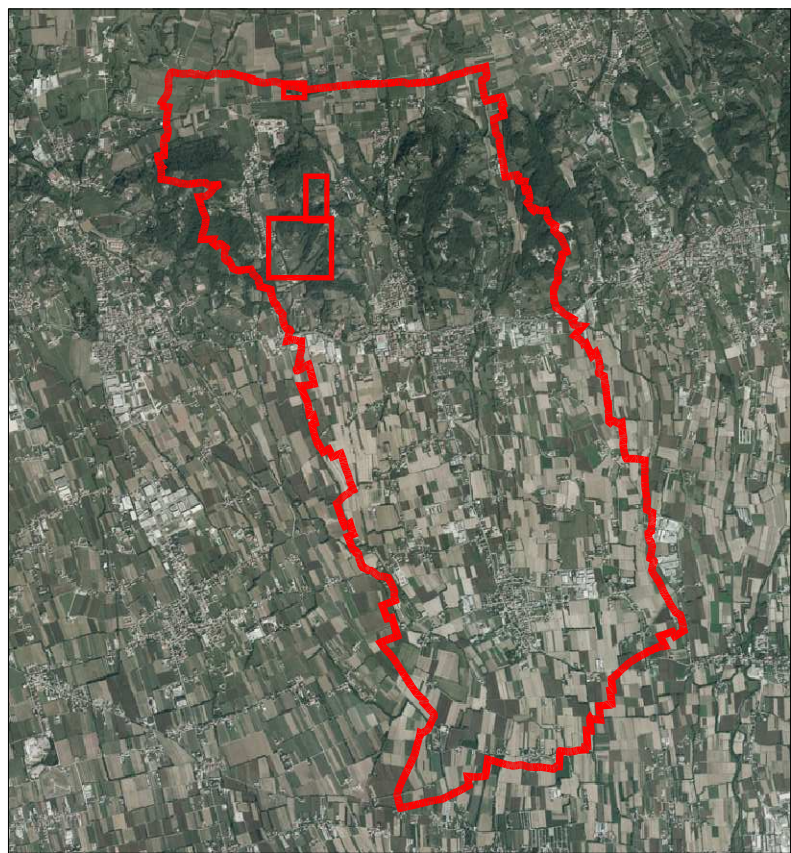

Il Sindaco:
Luigi Mazzaro

Il Segretario Comunale:
dott. Paolo Orso

Il Progettista:
Roberto Sartor - architetto

Ufficio del Patti e del PT
geom. Emilio Furlan (Coordinatore)


DATA settembre 2019

LEGENDA


NT0

- Zona storica o di identificazione culturale 'A'
- Perimetro centro storico
- Numero scheda e grado di protezione: restauro filologico
- Numero scheda e grado di protezione: risanamento conservativo
- Numero scheda e grado di protezione: restauro funzionale
- Numero scheda e grado di protezione: ristrutturazione edilizia parziale
- Numero scheda e grado di protezione: ristrutturazione globale
- Numero scheda e grado di protezione: demolizione con ricostruzione
- Numero scheda e grado di protezione: demolizione senza ricostruzione
- Andamento falde tetti
- Allineamento
- Elementi puntuali significativi con grado di protezione
- Elementi lineari significativi da conservare
- Filare di alberi
- Sagoma limite nuovi edifici
- Obbligo di Piano Urbanistico Attuativo (P.U.A.)
- UMI Unità Minima di Intervento
- Viabilità di progetto
- Percorso ciclopedonale esistente
- Percorso ciclopedonale di progetto
- Percorso naturalistico
- Passaggio coperto-portico
- Piazza pedonale
- Verde privato
- Zona per attrezzature d'interesse comune 'Fb'
- Zona attrezzata a parco, gioco e sport 'Fc'
- Zona a parcheggio 'Fd'


- Art. 61
- Art. 61
- Art. 27
- Art. 27
- Art. 27
- Art. 27
- Art. 27
- Art. 27
- Art. 27
- Art. 27
- Art. 5
- Art. 5
- Art. 5, 27
- Art. 5, 27
- Art. 5
- Art. 5
- Art. 9
- Art. 5
- Art. 77, 80
- Art. 77, 78
- Art. 77, 78
- Art. 79
- Art. 5
- Art. 5
- Art. 24
- Art. 74, 75
- Art. 74, 75
- Art. 74, 75

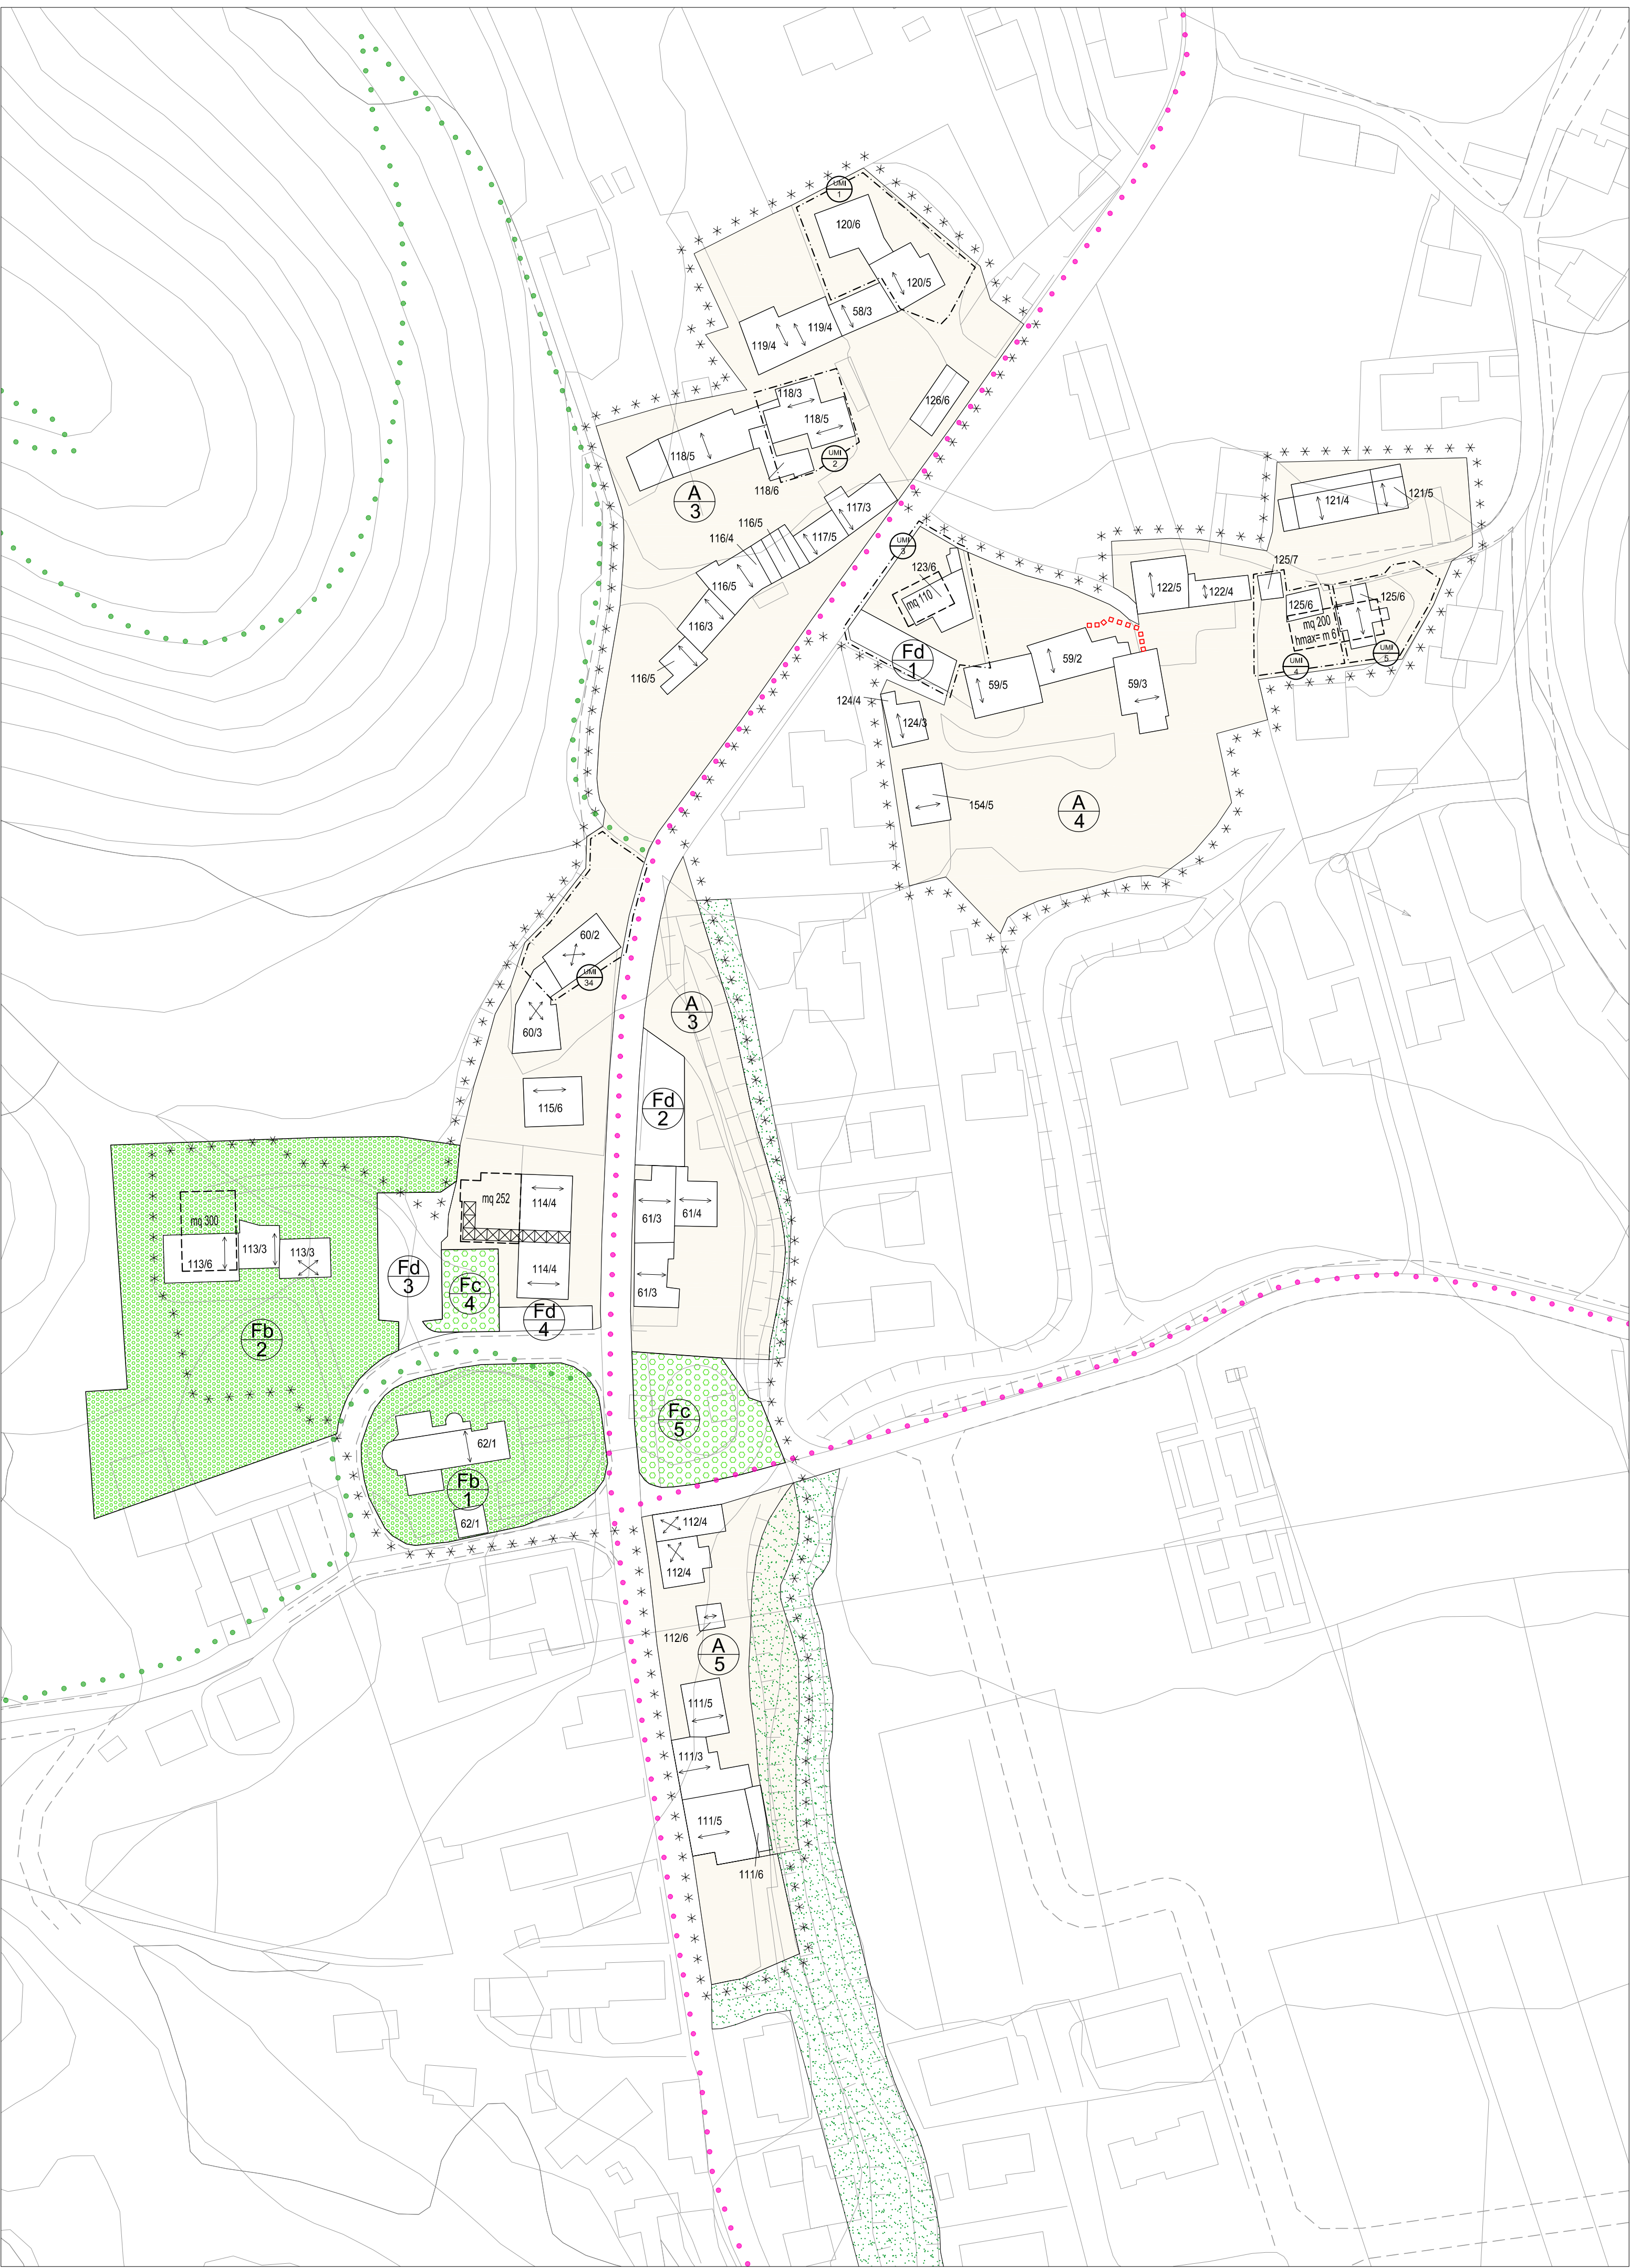

LIEDOLO

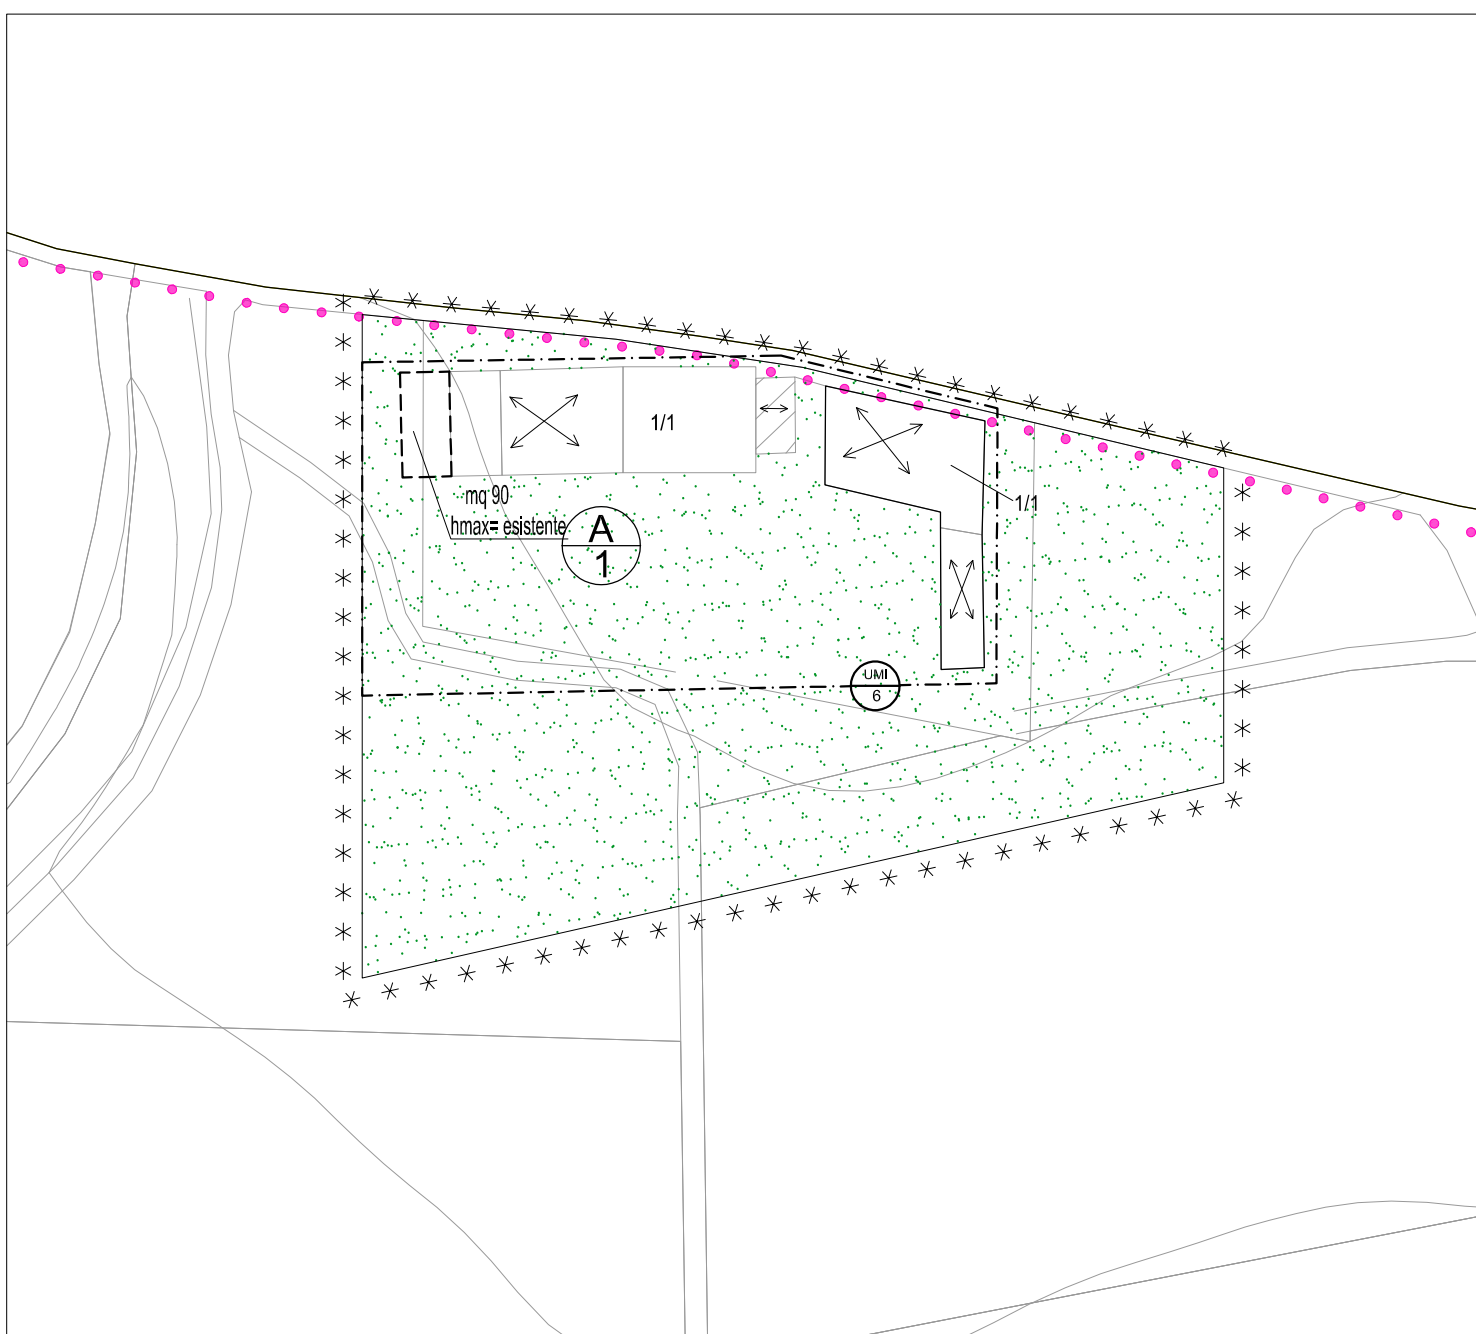

CA' MELCHIORI

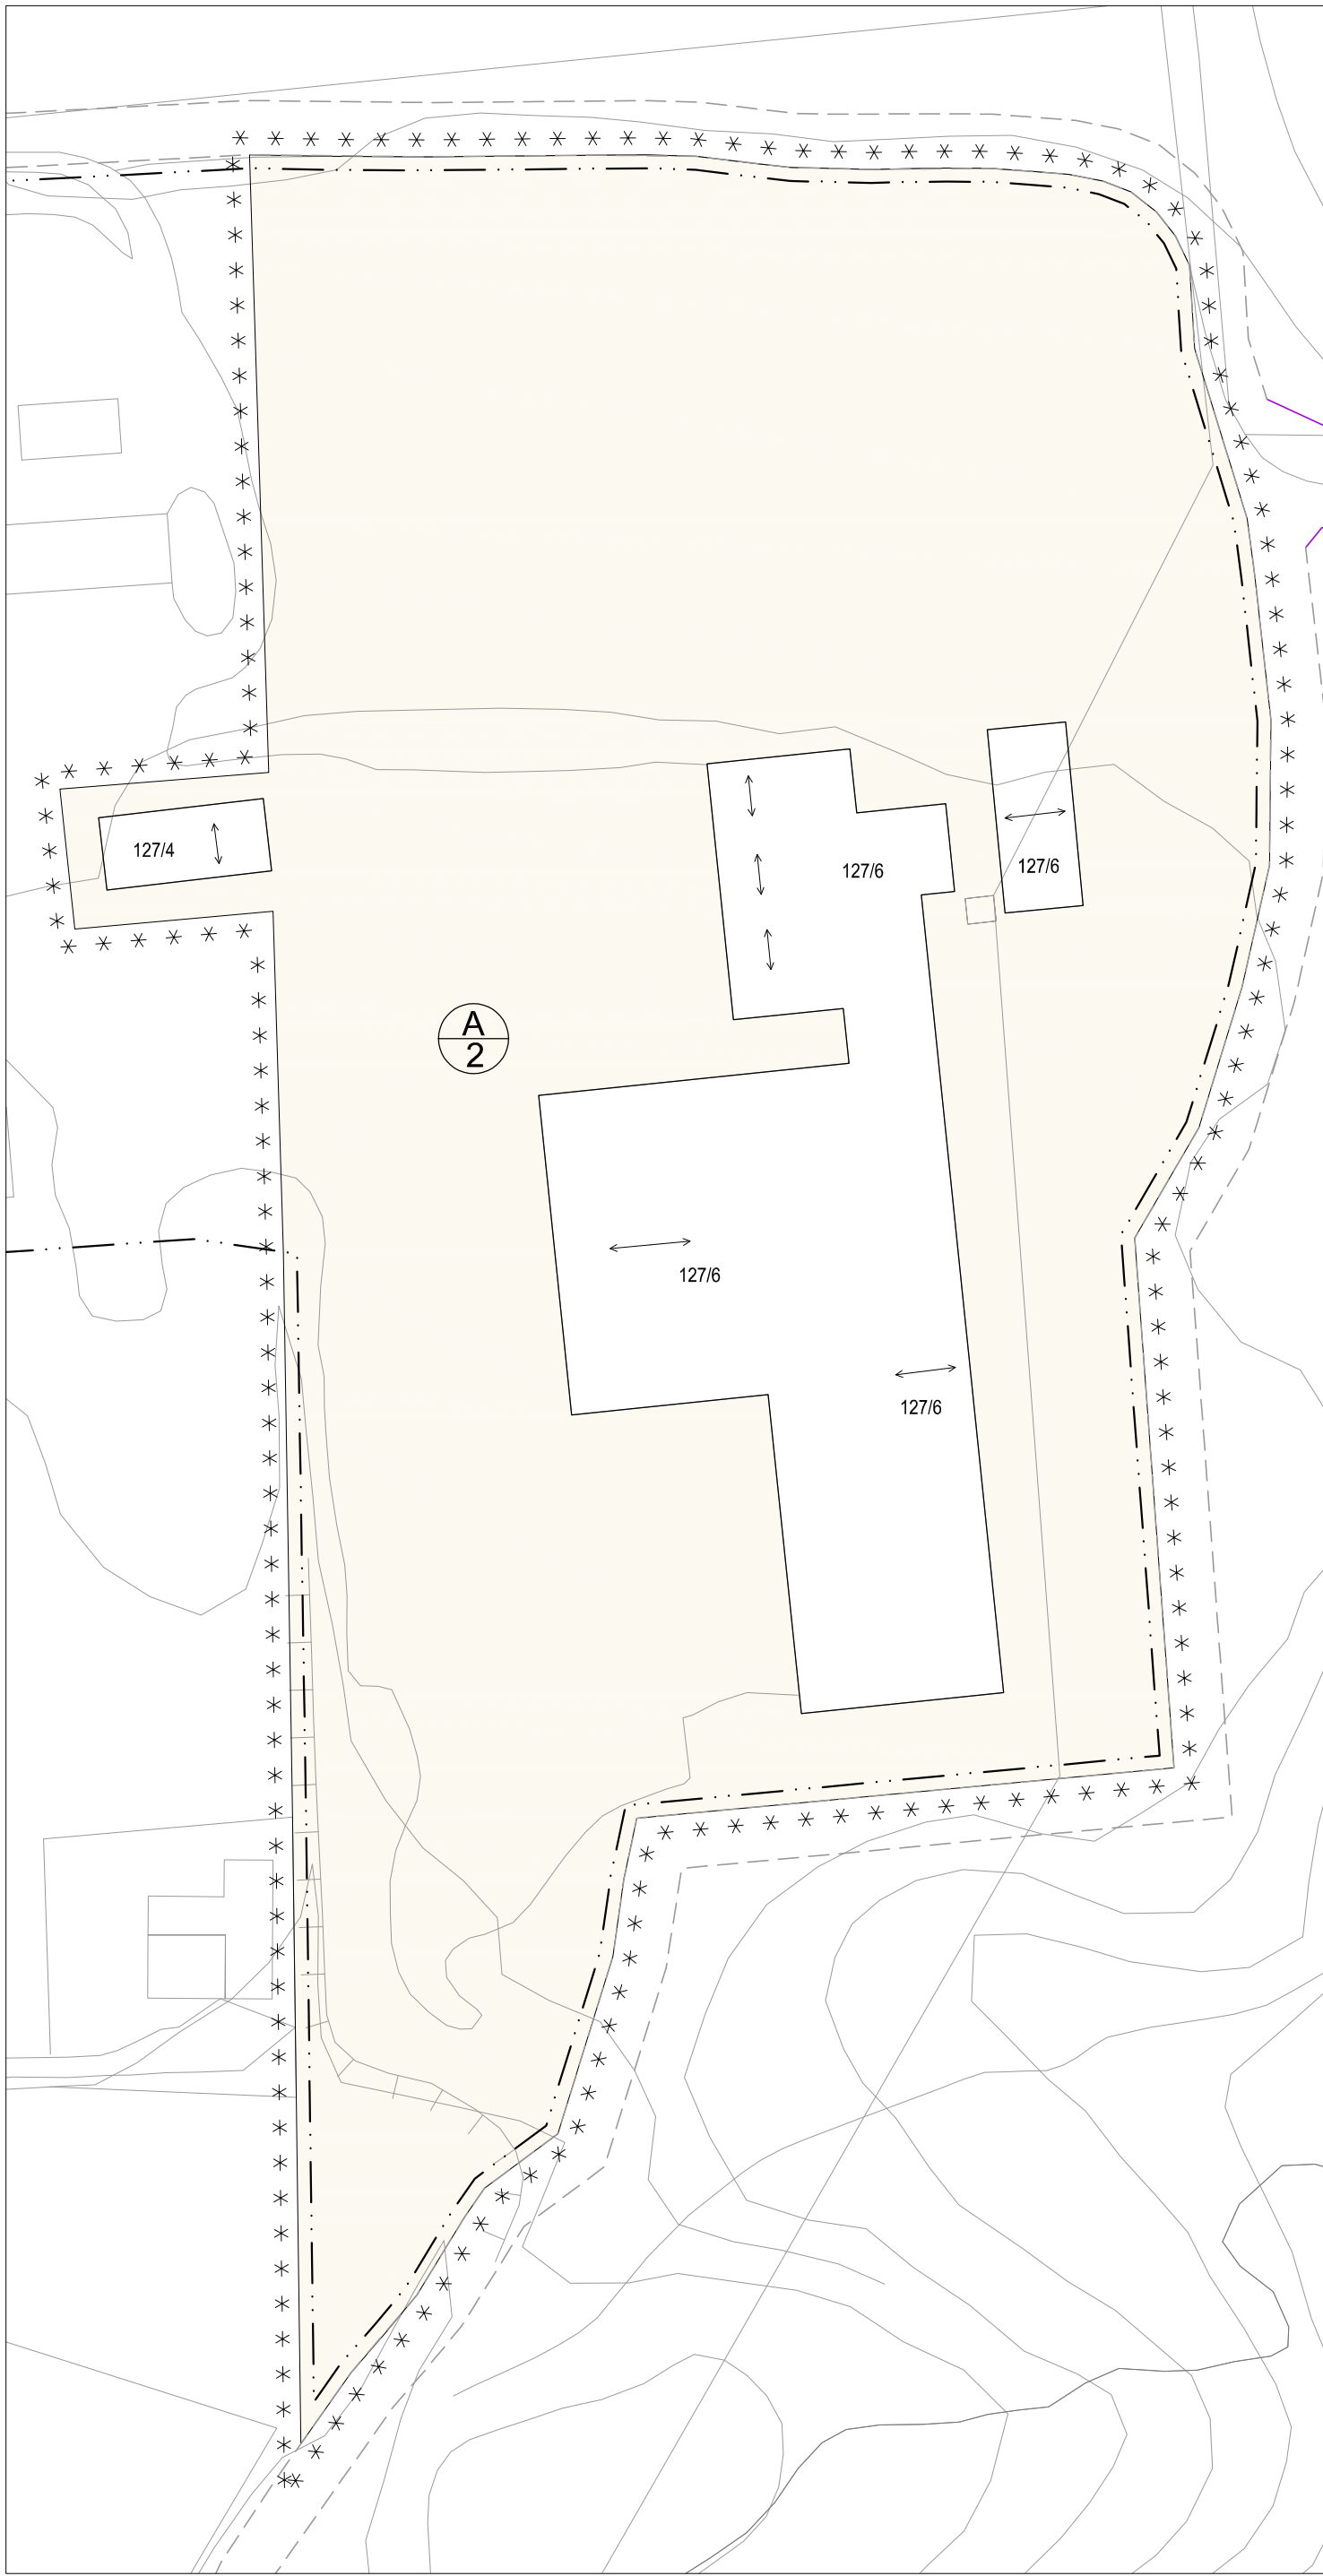

FORNACI DI LIEDOLO