



COMUNE DI BAONE
Piazza XXV Aprile,1 35030 BAONE (PD)
e-mail: info@comune.baone.pd.it
posta certificata: baone.pd@cert.ip-veneto.net


PROGETTO PER LA REALIZZAZIONE DI UNA ROTATORIA TRA LA S.P.
247 VIA RIVIERA E LA S.P. 89 VIA BANZE IN FRAZIONE DI
RIVADOLMO

PROGETTO DEFINITIVO

Progetto
FRANCESCO
P O L I
dorsoduro 1128 VE 30123
partita iva n°03823740273
cell. 3356812803
francescopoli75@gmail.com

Planimetria di espropri ditte da espropriare

Tav.10

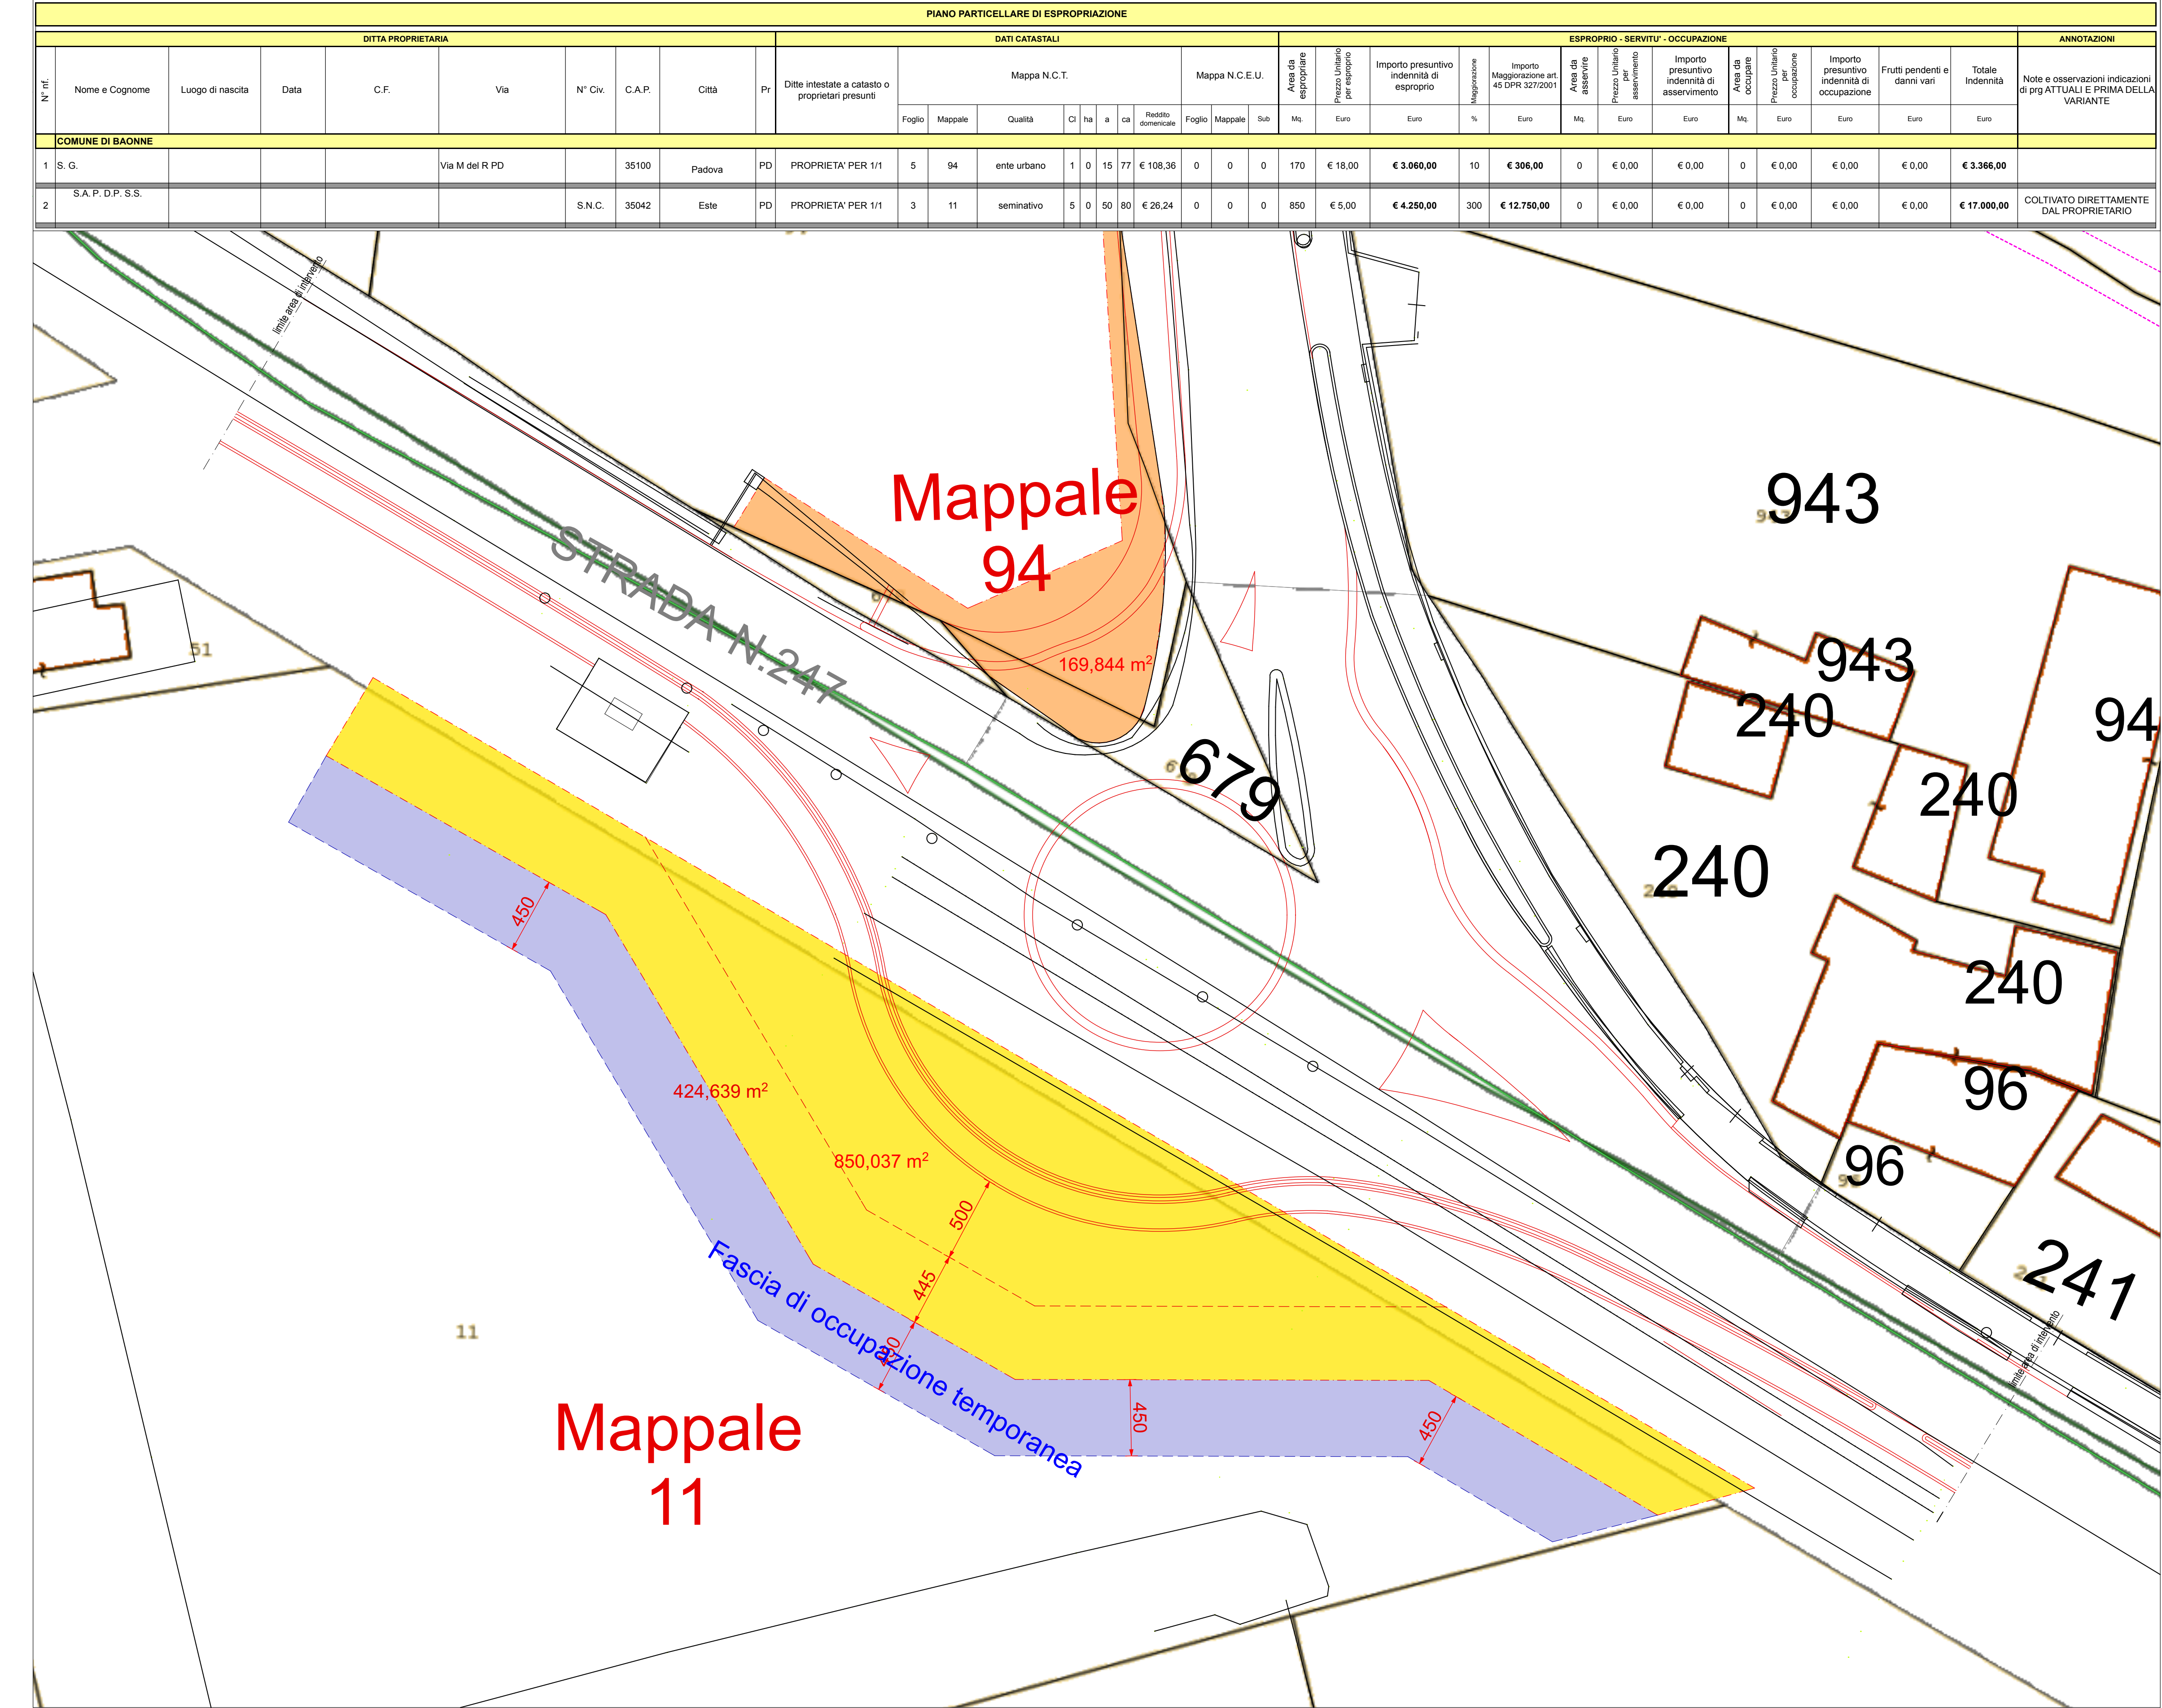

tutte le quote e dimensioni indicate dovranno essere verificate ad inizio lavori con le proprietà e valutati i frutti pendenti