

quadro elettrico di comando
e protezione impianto

cavidotto 1Ø110mm

pozzetto

cavo elettrico tipo FG7OR



COMUNE DI BAONE
Piazza XXV Aprile, 1 35030 BAONE (PD)
e-mail: info@comune.baone.pd.it
posta certificata: baone.pd@cert.ip-veneto.net

**PROGETTO PER LA REALIZZAZIONE DI UNA ROTATORIA TRA LA S.P.
247 VIA RIVIERA E LA S.P. 89 VIA BANZE IN FRAZIONE DI
RIVADOLMO**

PROGETTO DEFINITIVO


Progetto

FRANCESCO
P O L I

dorsoduro 1128 VE 30123
portofino Iva n°03823740273
cell. 3344611903
francescopoli78@gmail.com

Planimetria illuminazione

Tav.08

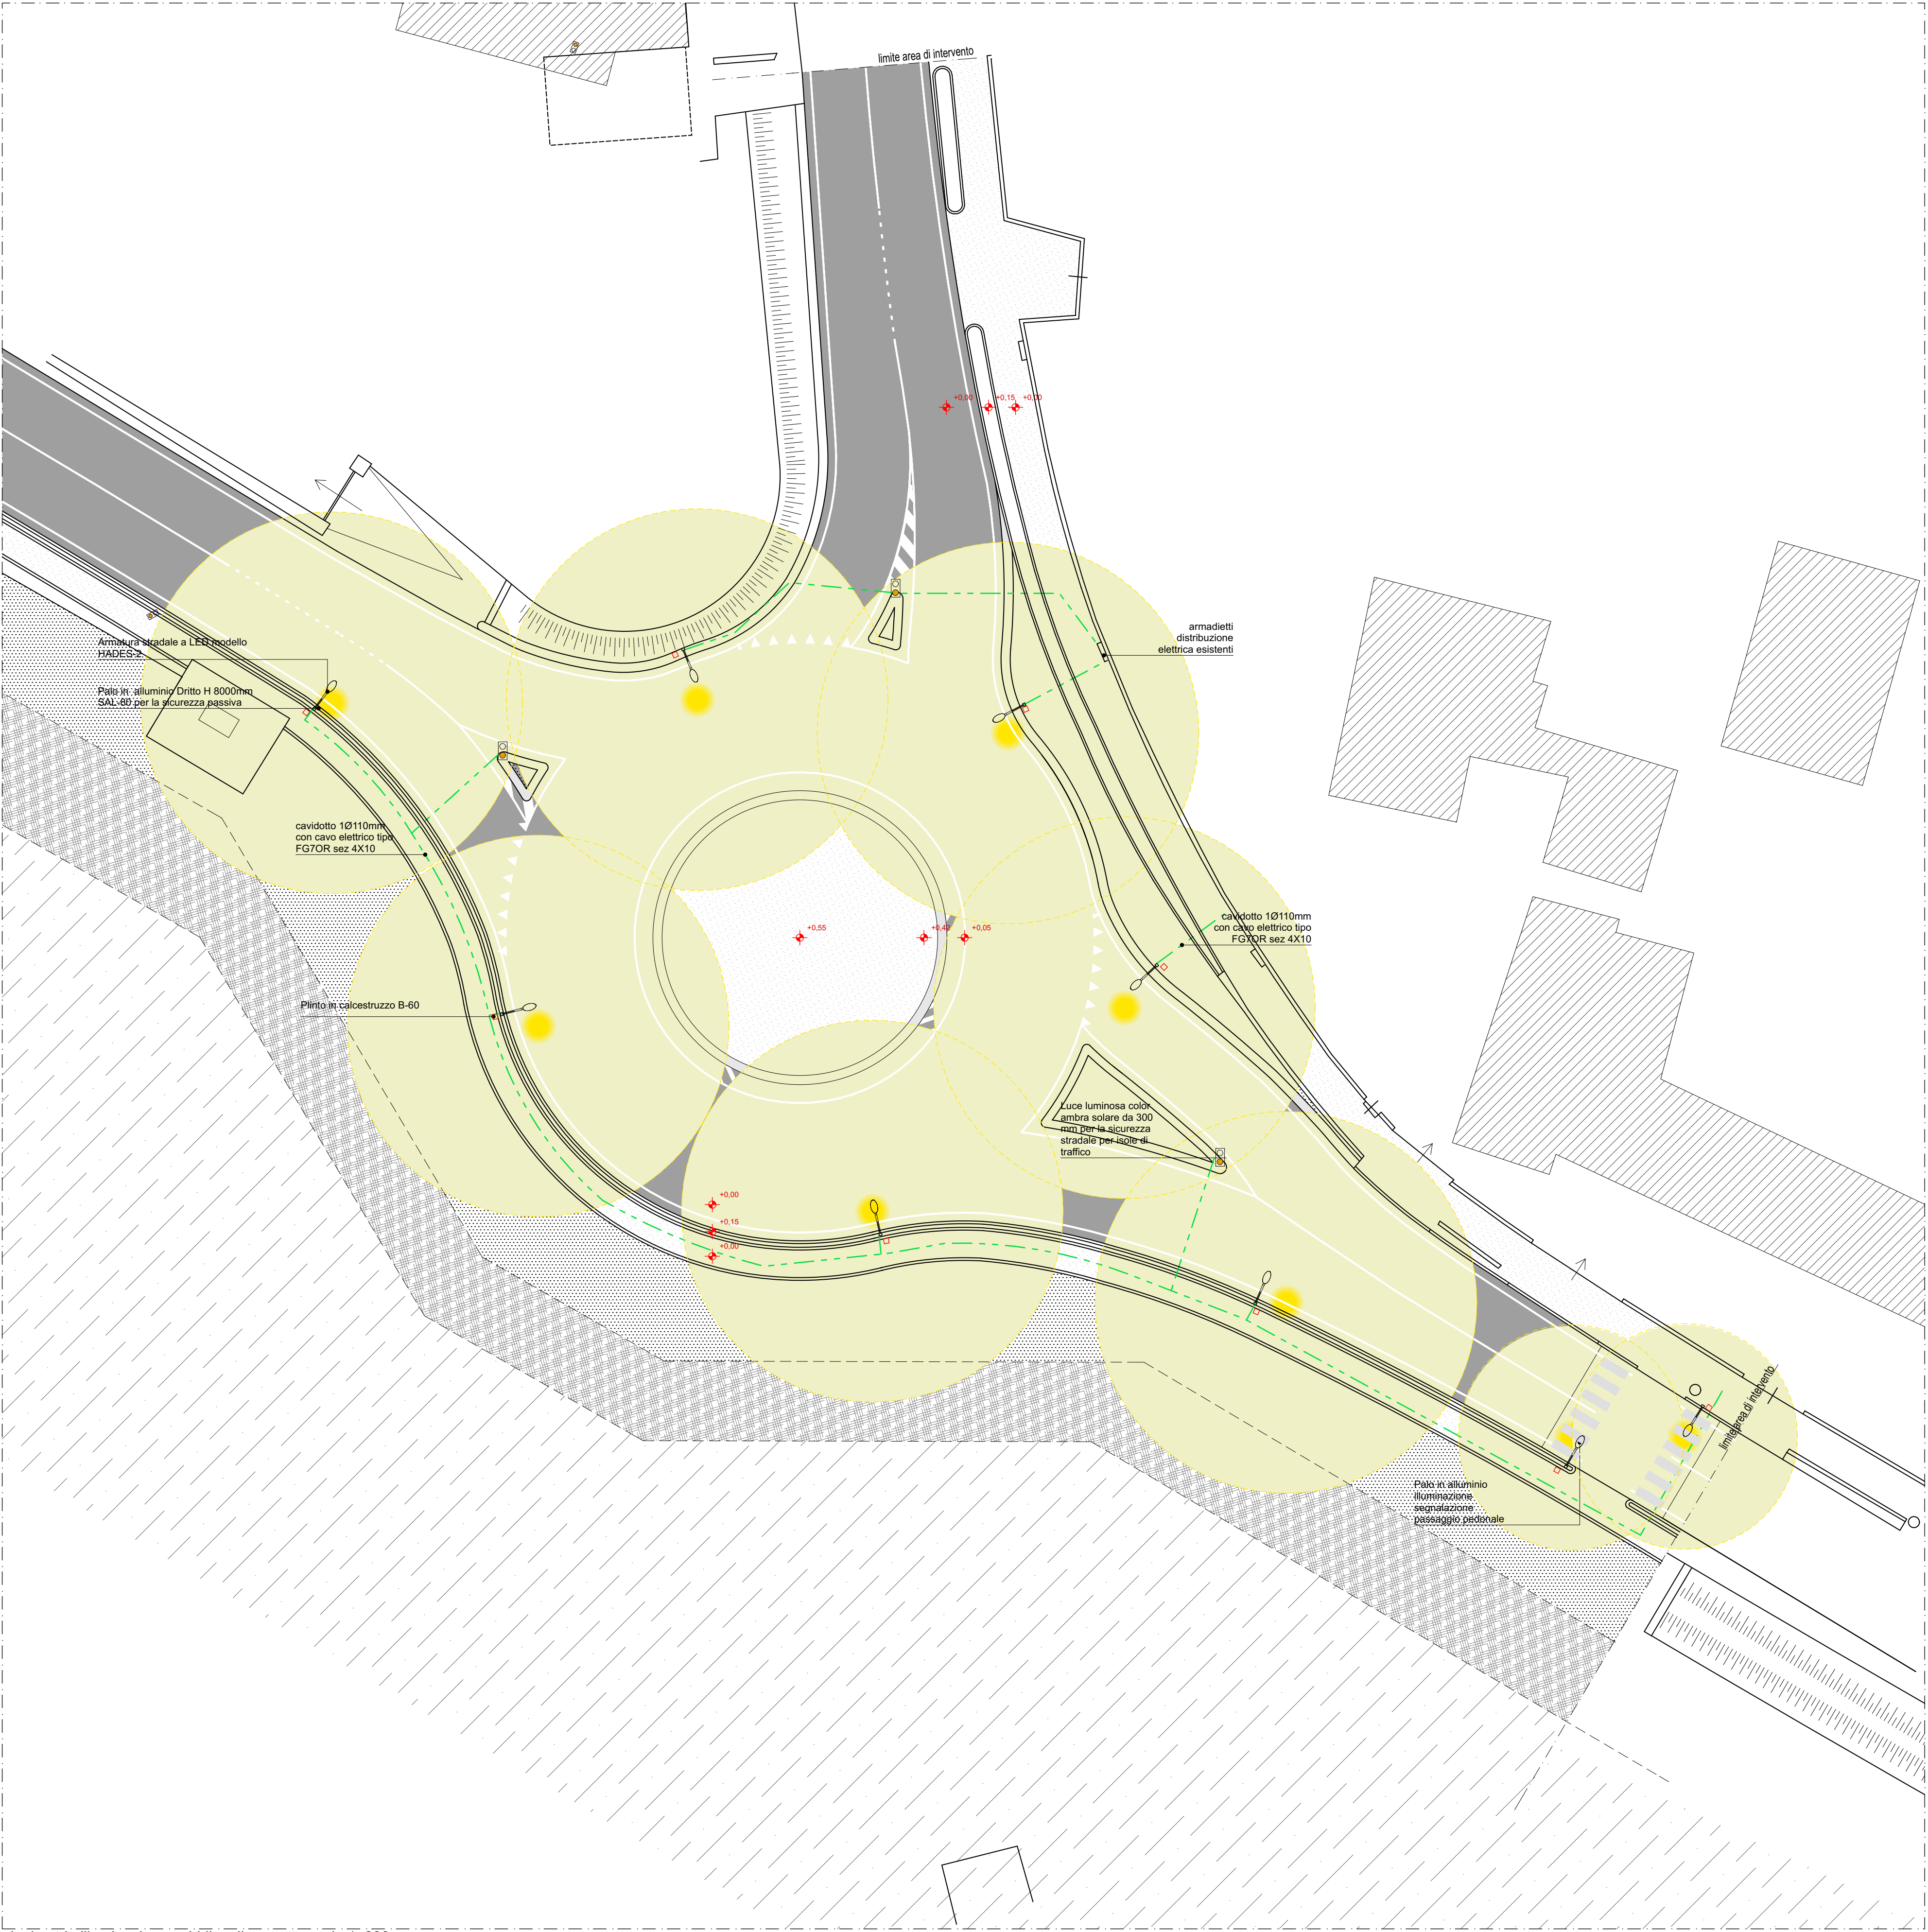

planimetria illuminazione pubblica di progetto scala 1_200

CAVIDOTTO IN PVC CORRUGATO A DOPPIA PARITE DIAM. 110mm - 750N POSATO A QUOTA MINIMA - 0,5m
MUNITO DI NASTRO DI SEGNALEZIONE AD IDONEA DISTANZA DAL TUBO STESSO
IN L.R. PER QUOTE DI INTERAMENTO: INFERIORI PRESSIONE D'ONDO CIRCOLARE IN C.L.S. DI PROTEZIONE MECCANICA.
PER PRALLI E LAMINE INCRUSTATE CON TUBAZIONI TELECOM E GAS ATTENERSI SCRUPOLOSAMENTE ALLE PRESCRIZIONI
FORNITE DAI RELATIVI ENTI.

tutte le quote e dimensioni indicate dovranno essere verificate in corso lavori con la DL

