




PROSPETTO OVEST

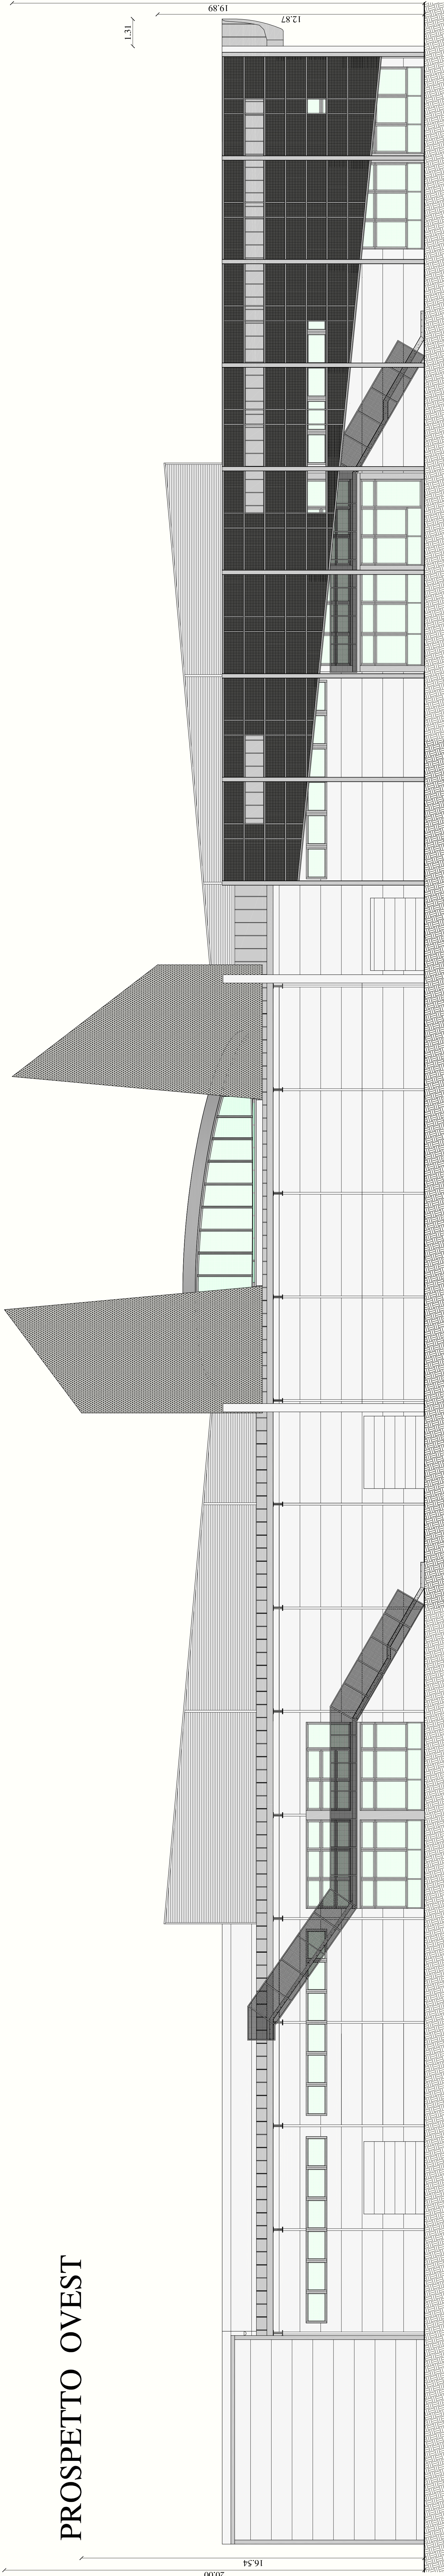



SEZIONE A-A

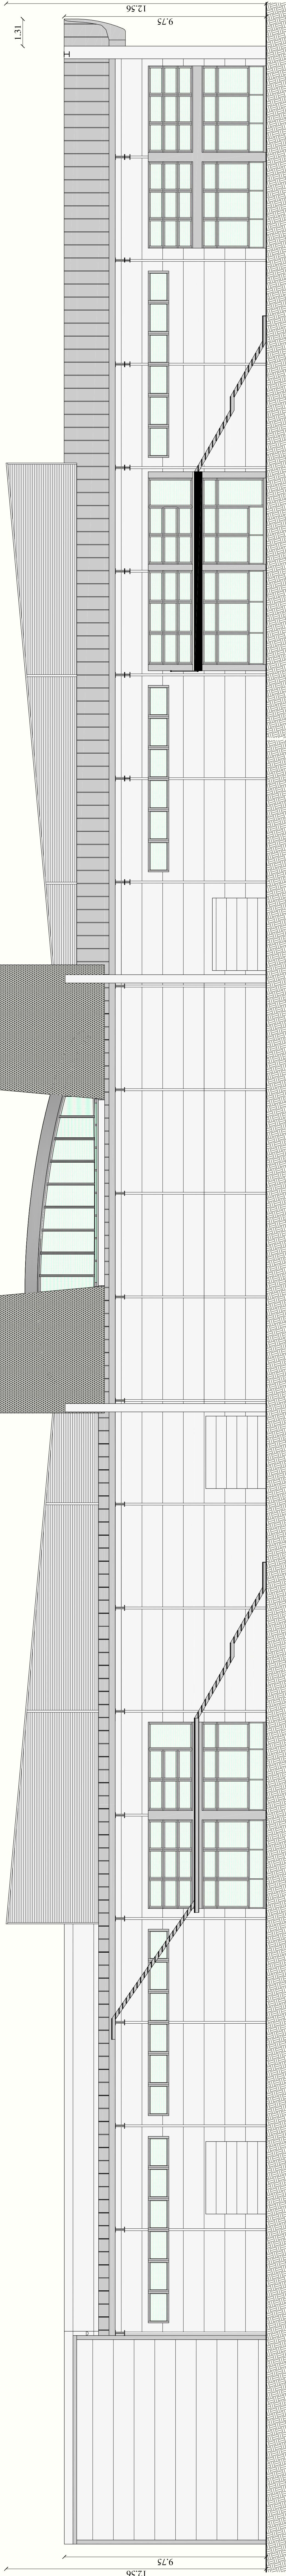

SEZIONE B-B

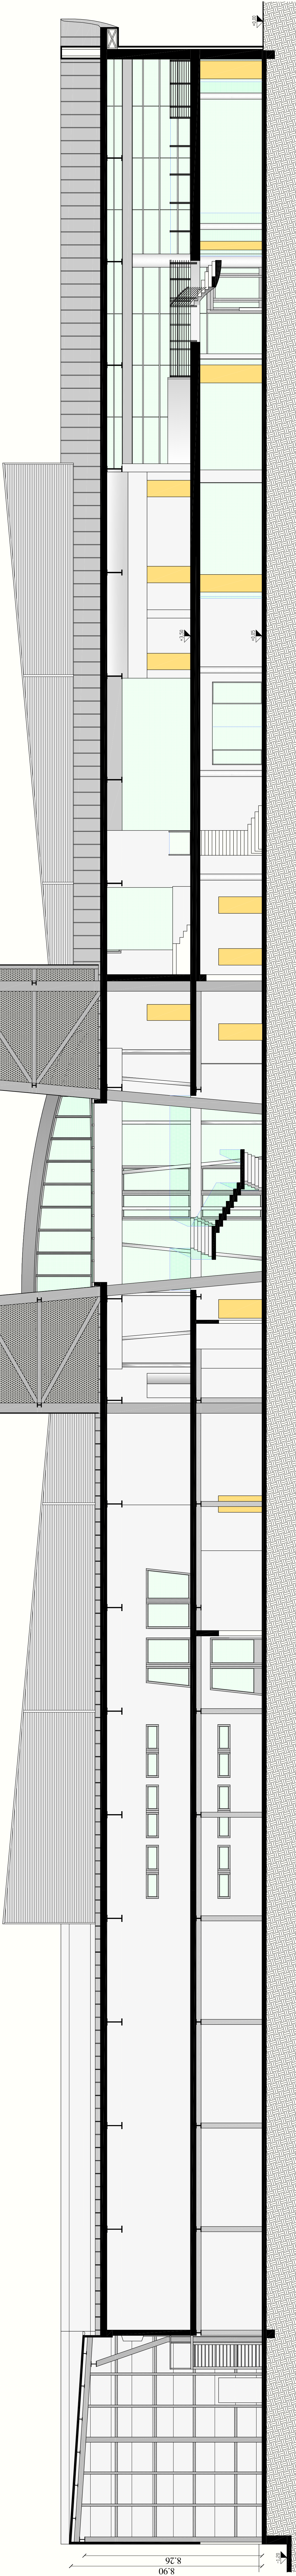

SEZIONE C-C

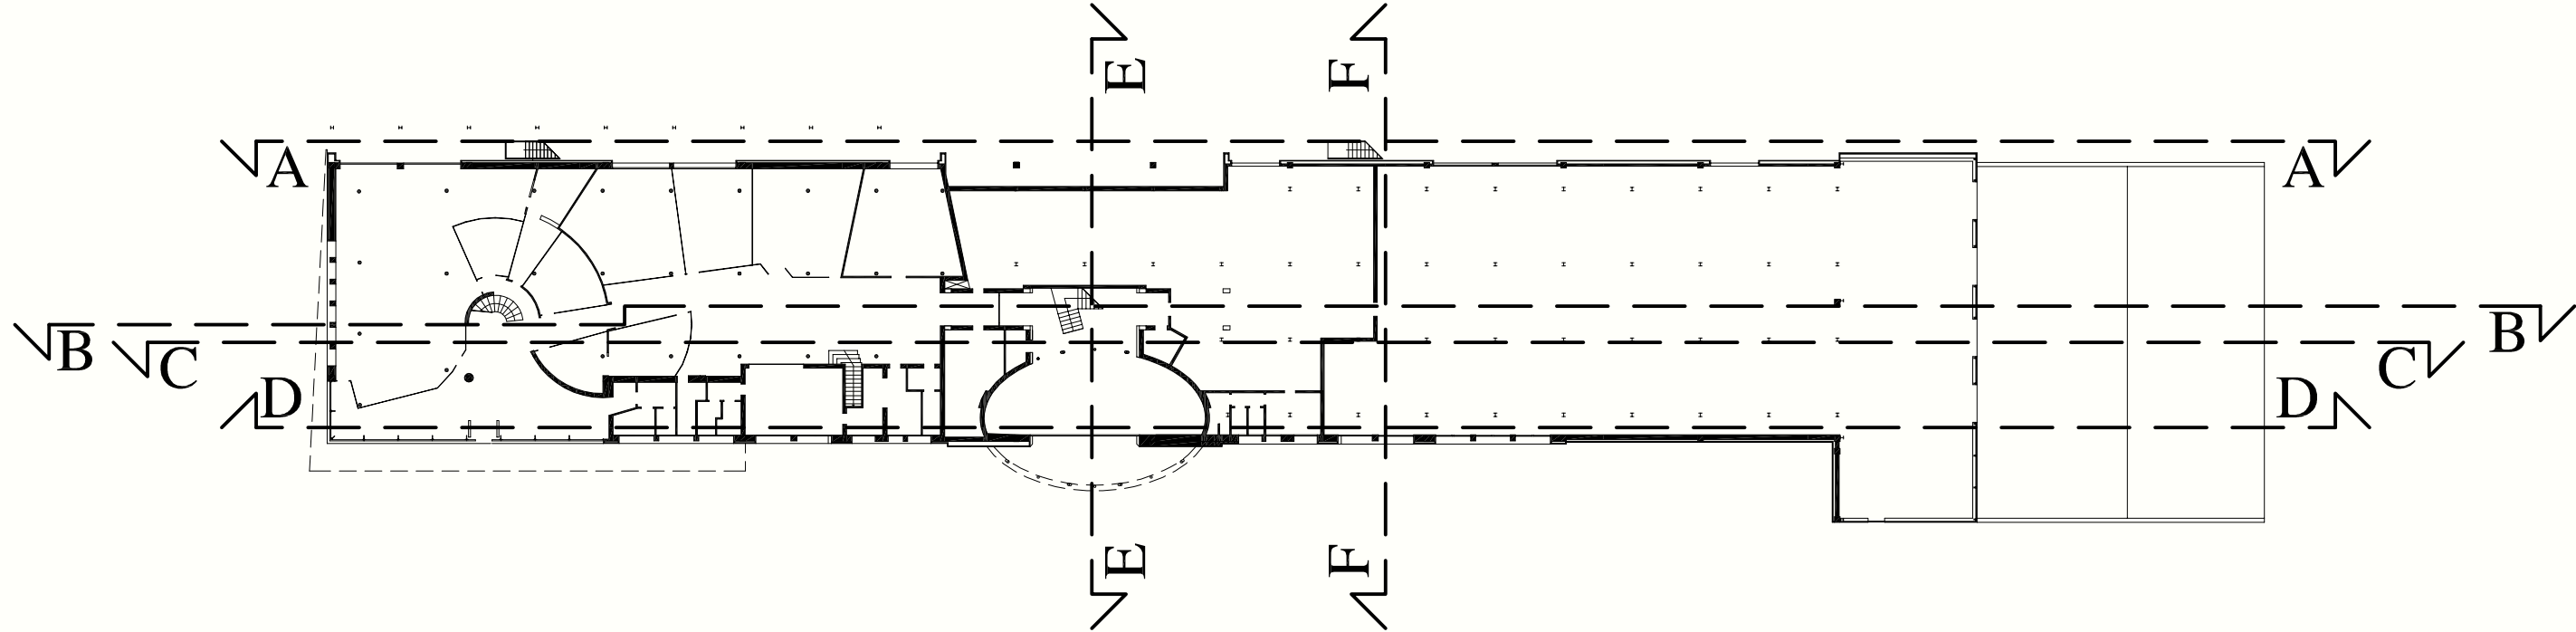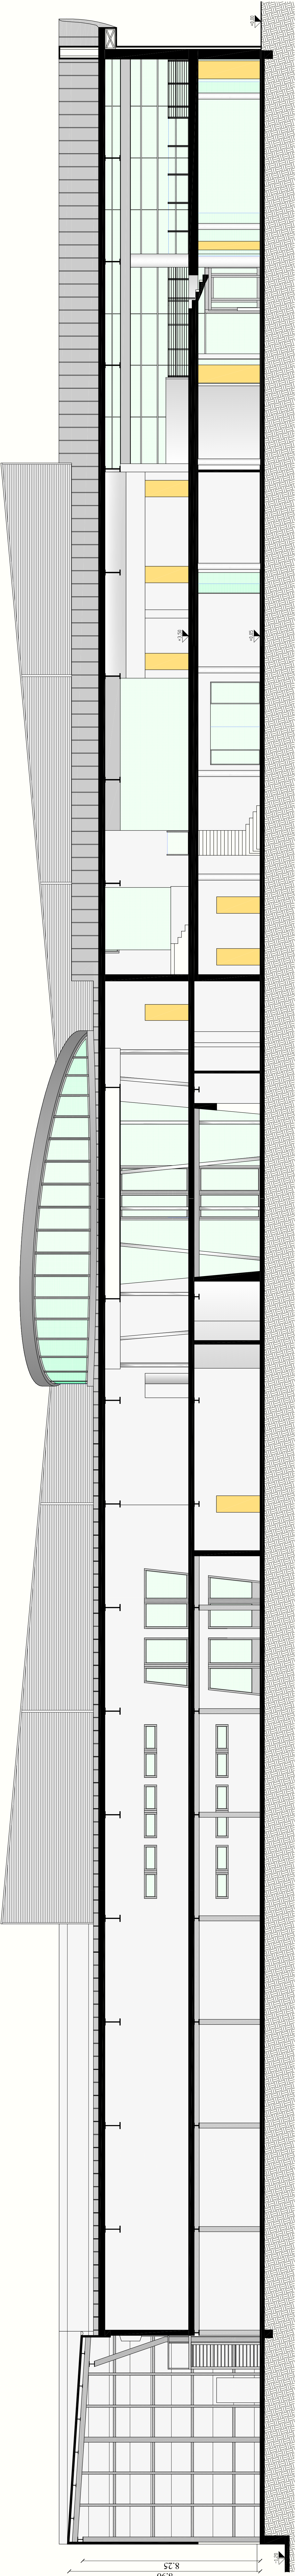

COMUNE DI BOARA PISANI
Provincia di Padova

VARIANTE IN CORSO D'OPERA AL
PROGETTO PER LA RIQUALIFICAZIONE
E RICOMPOSIZIONE DI UN FABBRICATO
INDUSTRIALE CON DEMOLIZIONE E
RISTRUTTURAZIONE SITO IN VIA BONIOLE N.8
IN VARIANTE ALLO STRUMENTO
URBANISTICO GENERALE DI SENSI
DELL'ARTICOLO 4 LEGGE REGIONALE N.55/2012

ROSINA Arch. STEFANO Via Lega Emmei, 712 (AREA TOSI) - 45100 ROVERGO - C.d. 3472/2022 P.E. - rosina.arch@proa.it Email: rosina.arch@proa.it		PROGETTO	
COMITTEE FINDREAM srl Via Boniole n. 10 - 35040 BOARA PISANI (PD)		PROSPETTI E SEZIONI (stato di progetto)	
02/2022		10	
SCALA 1:100		Foglio 001	