

COMUNE DI LIMENA
PROVINCIA DI PADOVA


PERMESSO DI COSTRUIRE
PER DEPOSITO DI MATERIALE FRESATO DI RECUPERO
E DI UN'AREA PAVIMENTATA A SERVIZIO DELL'ATTIVITA'
PRODUTTIVA (PARCHEGGI)
SITA IN VIA PRAIMBOLE

IN VARIANTE AL P.I.,
AI SENSI DELL'ART. 4 L.R. 55/2012

SALMA s.n.c.
Via Prainbole n° 28 - Limena (PD)



COMITENTE			
TAV.	TITOLO	DATA	
1	ESTRATTO C.T. ESTRATTO P.I. ESTRATTO P.A.T. PLANIMETRIA	APRILE 2025	
SCALA		AGG.	
VARE		CL.	02/2020

PROGETTISTA
RAGAZZO DAVIDE GEOMETRA
Via Monte Grappa n° 5 - 35010 Limena (PD) - tel. e fax 04/8943561 - e-mail: info@studioragazzo.it

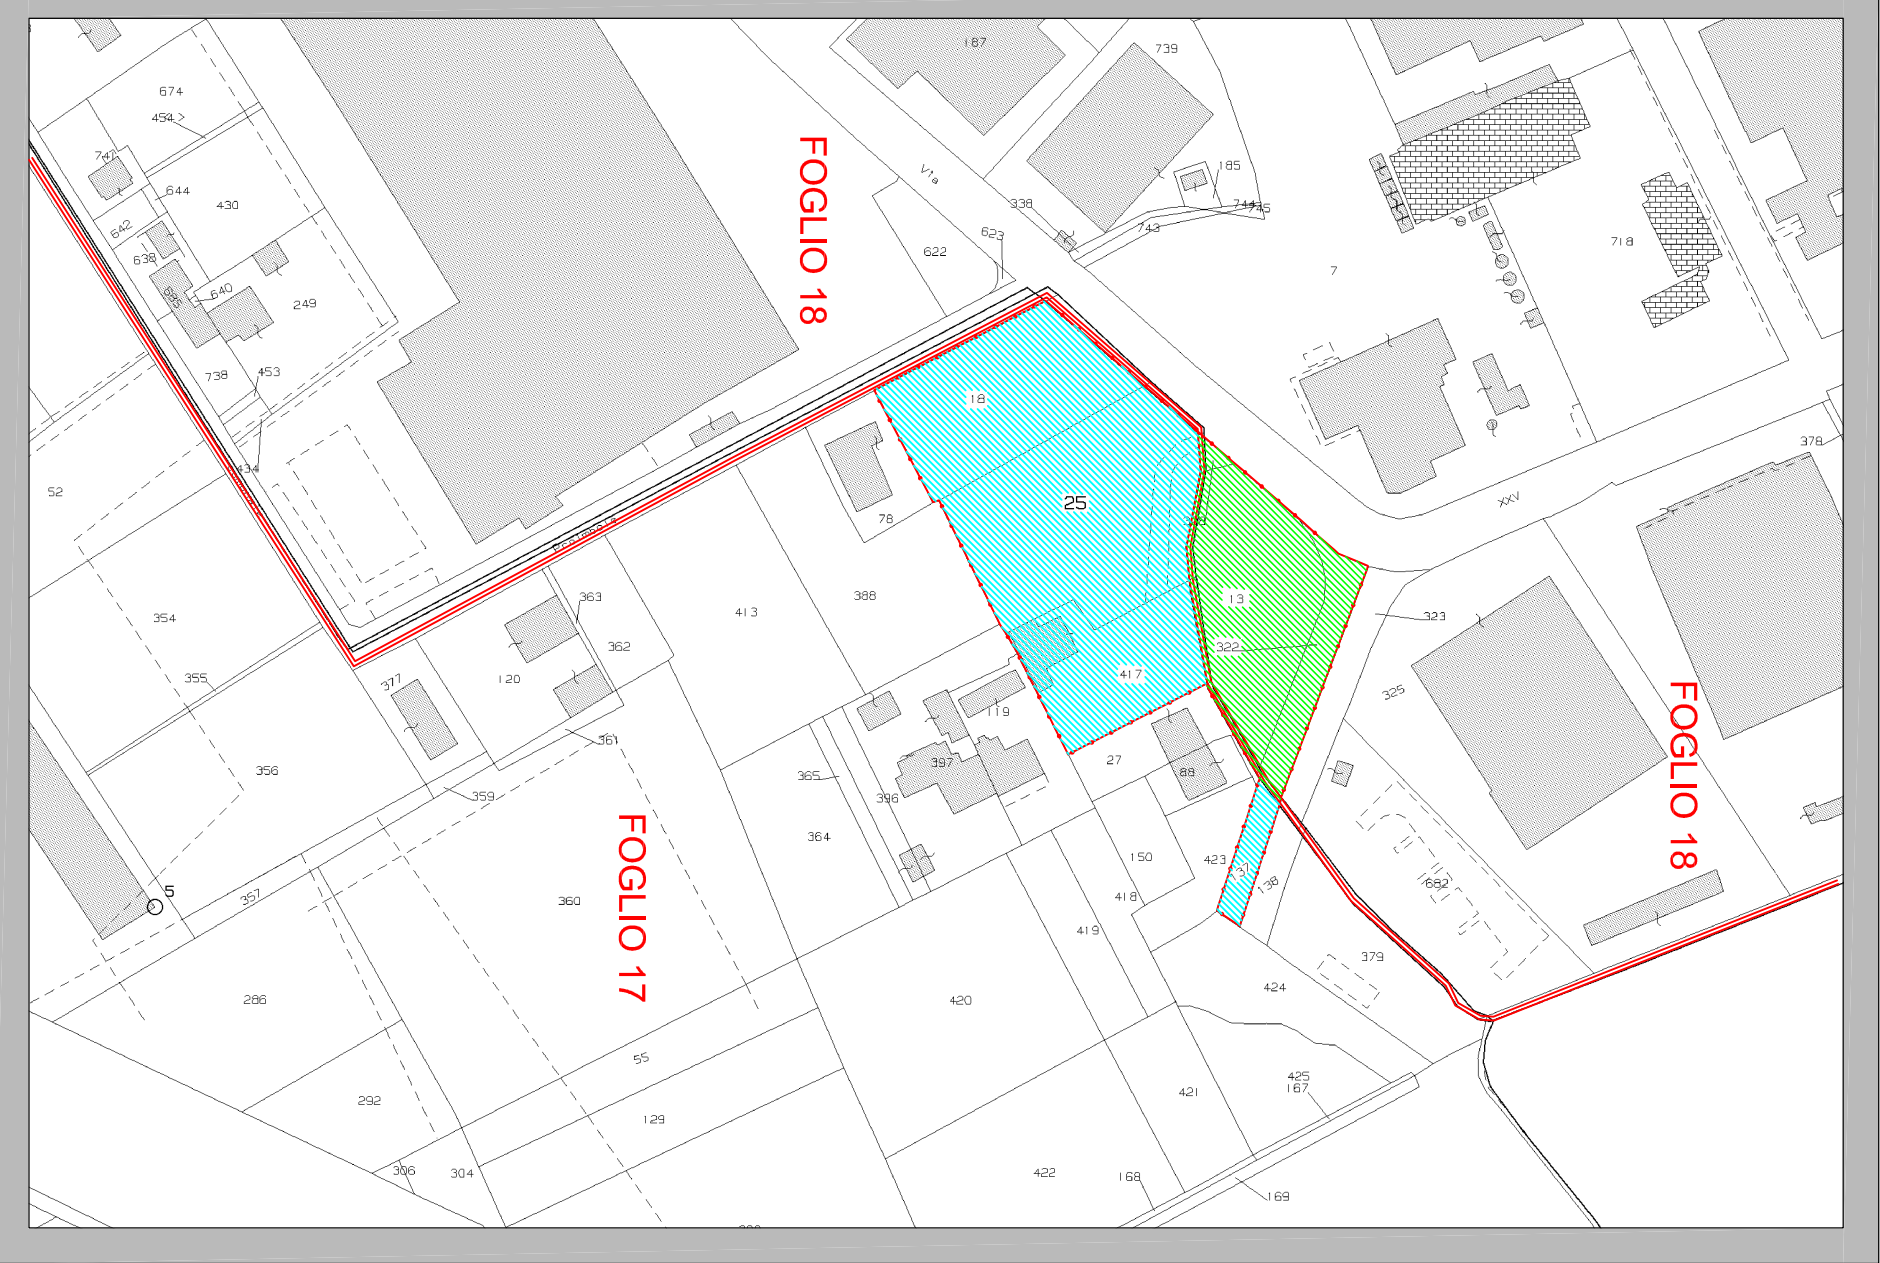


ESTRATTO DI MAPPA - scala 1:2000


Comune di Limena
fg. 17 mapp. 18-25-417-137
fg. 18 mapp. 13-328-322

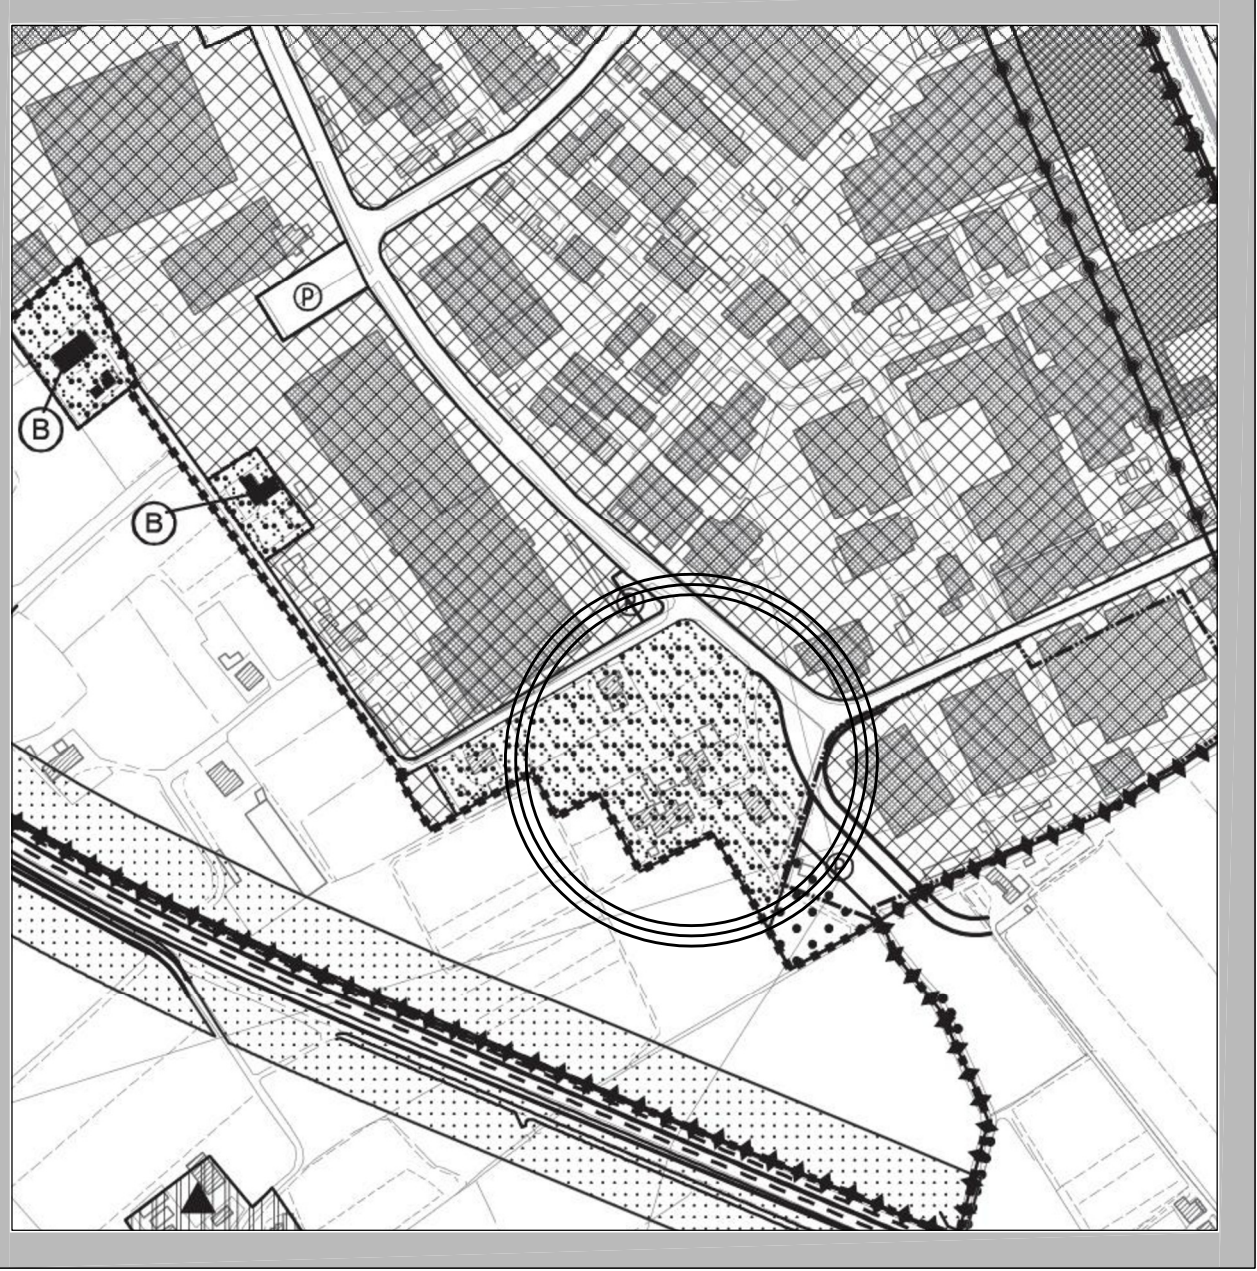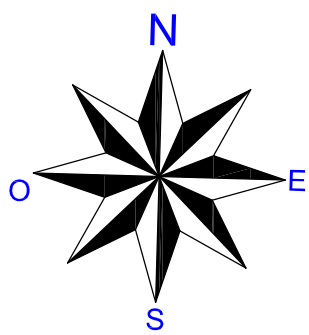

ESTRATTO DI P.I. - scala 1:10000

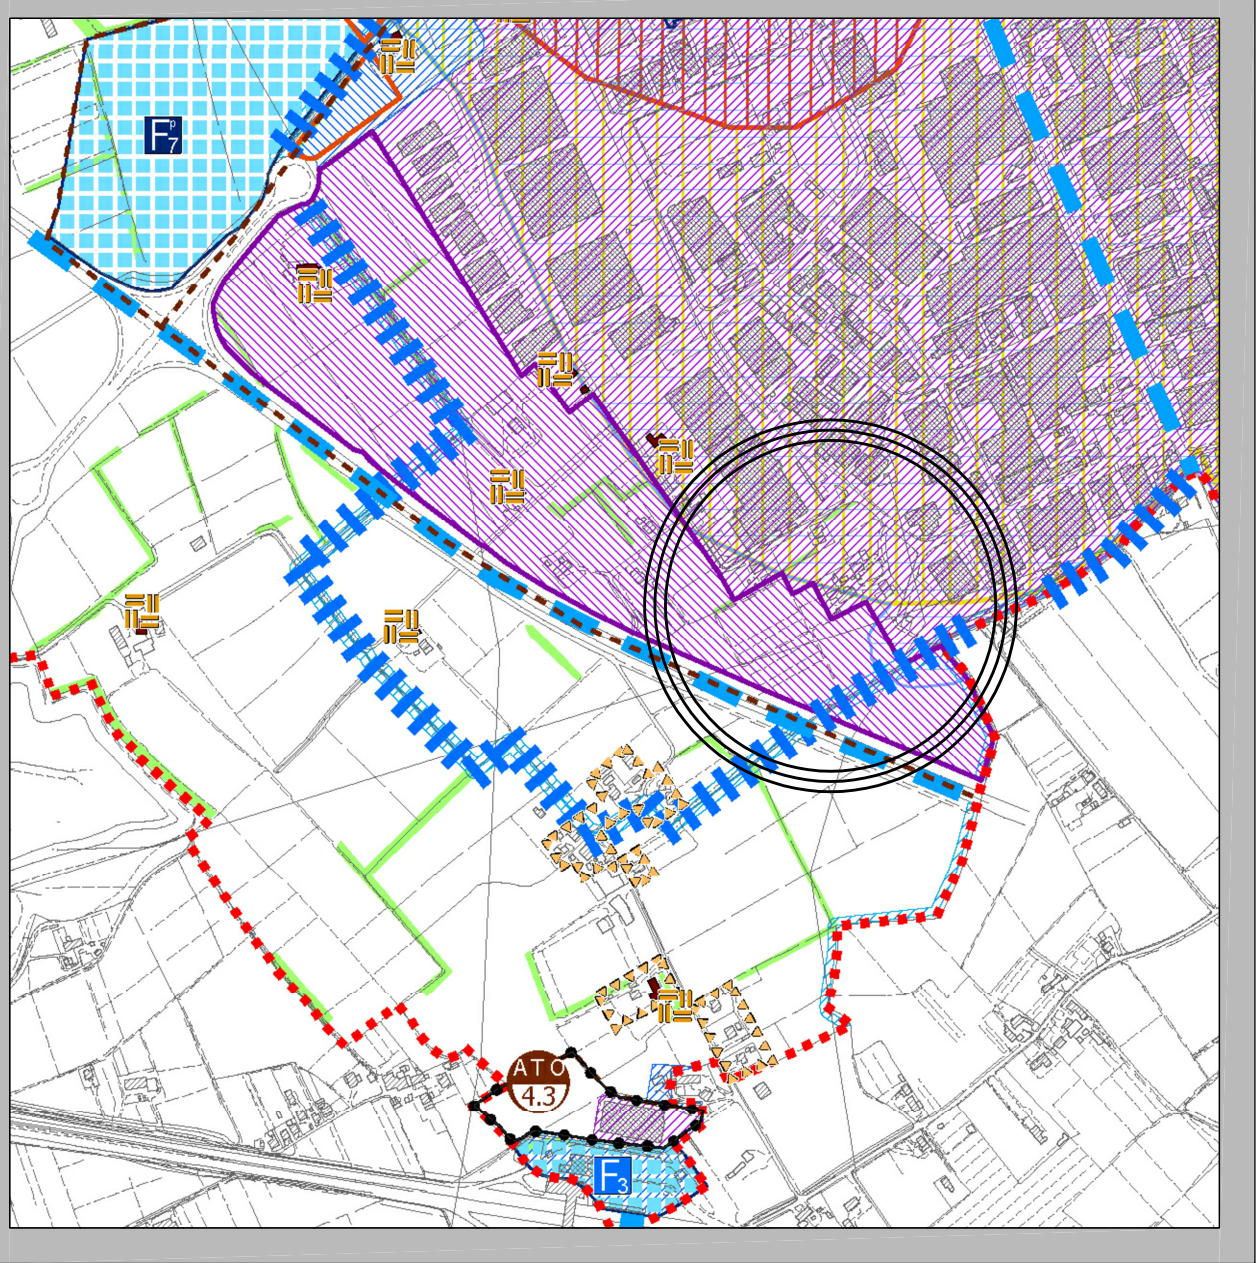

ESTRATTO P.A.T. TRASFORMABILITA' - scala 1:10000

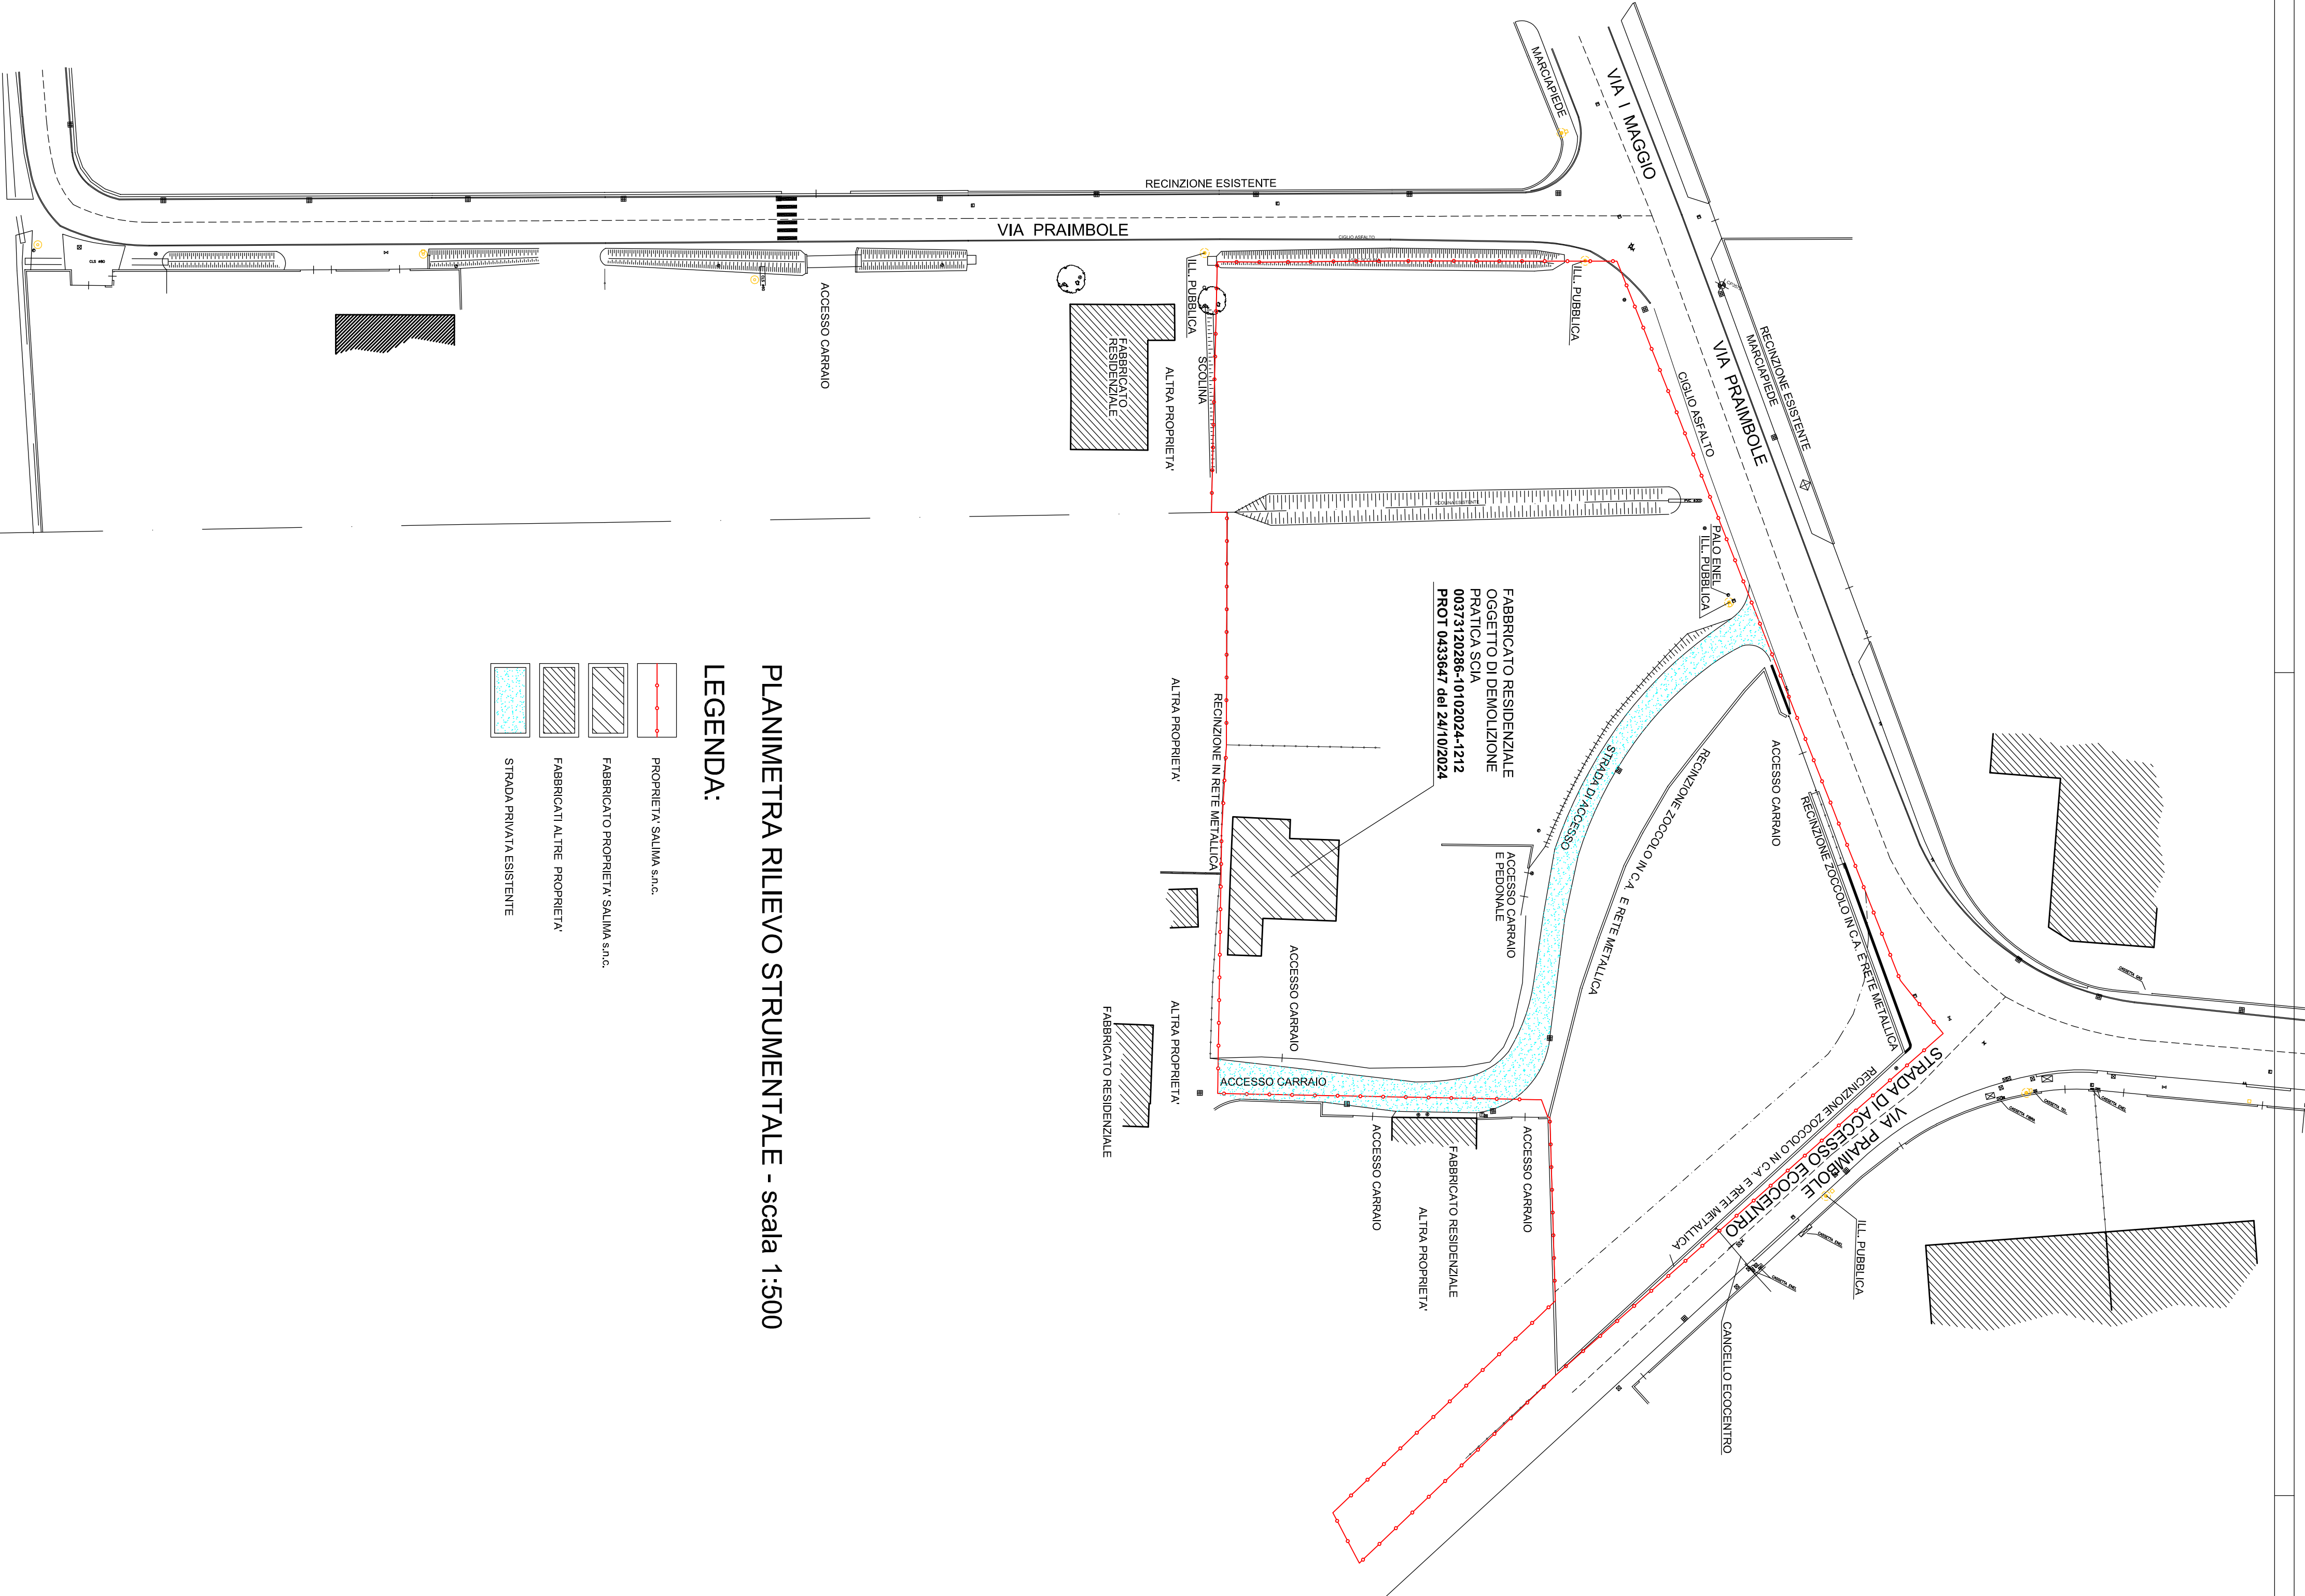

PLANIMETRA RILIEVO STRUMENTALE - scala 1:500

- LEGENDA:
- PROPRIETA' SALMA s.n.c.
 - FABBRICATO PROPRIETA' SALMA s.n.c.
 - FABBRICATI ALTRE PROPRIETA'
 - STRADA PRIVATA ESISTENTE