

COMUNE DI LIMENA
PROVINCIA DI PADOVA

PERMESSO DI COSTRUIRE
PER DEPOSITO DI MATERIALE FRESATO DI RECUPERO
E DI UN'AREA PAVIMENTATA A SERVIZIO DELL'ATTIVITA'
PRODUTTIVA (PARCHEGGIO)
SITA IN VIA PRAIMBOLE
IN VARIANTE AL P.I.,
AI SENSI DELL'ART. 4 L.R. 55/2012

SALIMA s.n.c.
Via Primbole n° 28 - Limena (PD)


NUM.	TITOLO	DATA
5	PLANIMETRIA AREE DA CEDERE E/O DA ASSERVIRE AD USO PUBBLICO	APRILE 2025 GIUGNO 2025
SCALA	1:2000	CL. 02/2020

L. PROGETTISTA

L. COMMITTENTE

PROGETTISTA
PACAZZO DAVIDE - COSENTINA
Via Martiri Garofani n° 5 - 35010 Limena (PD) - salima 0498943561 - e-mail: info@salimadaeze.it

DATI URBANISTICI		
DESCRIZIONE	STATO ATTUALE	STATO PROGETTO
Superficie Computabile	10565	6066
area privata da cedere al Comune	-	278
Superficie strada in area privata da cedere al Comune	-	200
Superficie area di servizio per unità abitativa	-	305
Superficie area a verde	-	633
Superficie deposito	-	2000
Superficie area di servizio per unità abitativa	-	4206
Superficie strada e spazio di transito	-	684
Superficie nuova infrastruttura realizzata in area privata da cedere al Comune	-	89

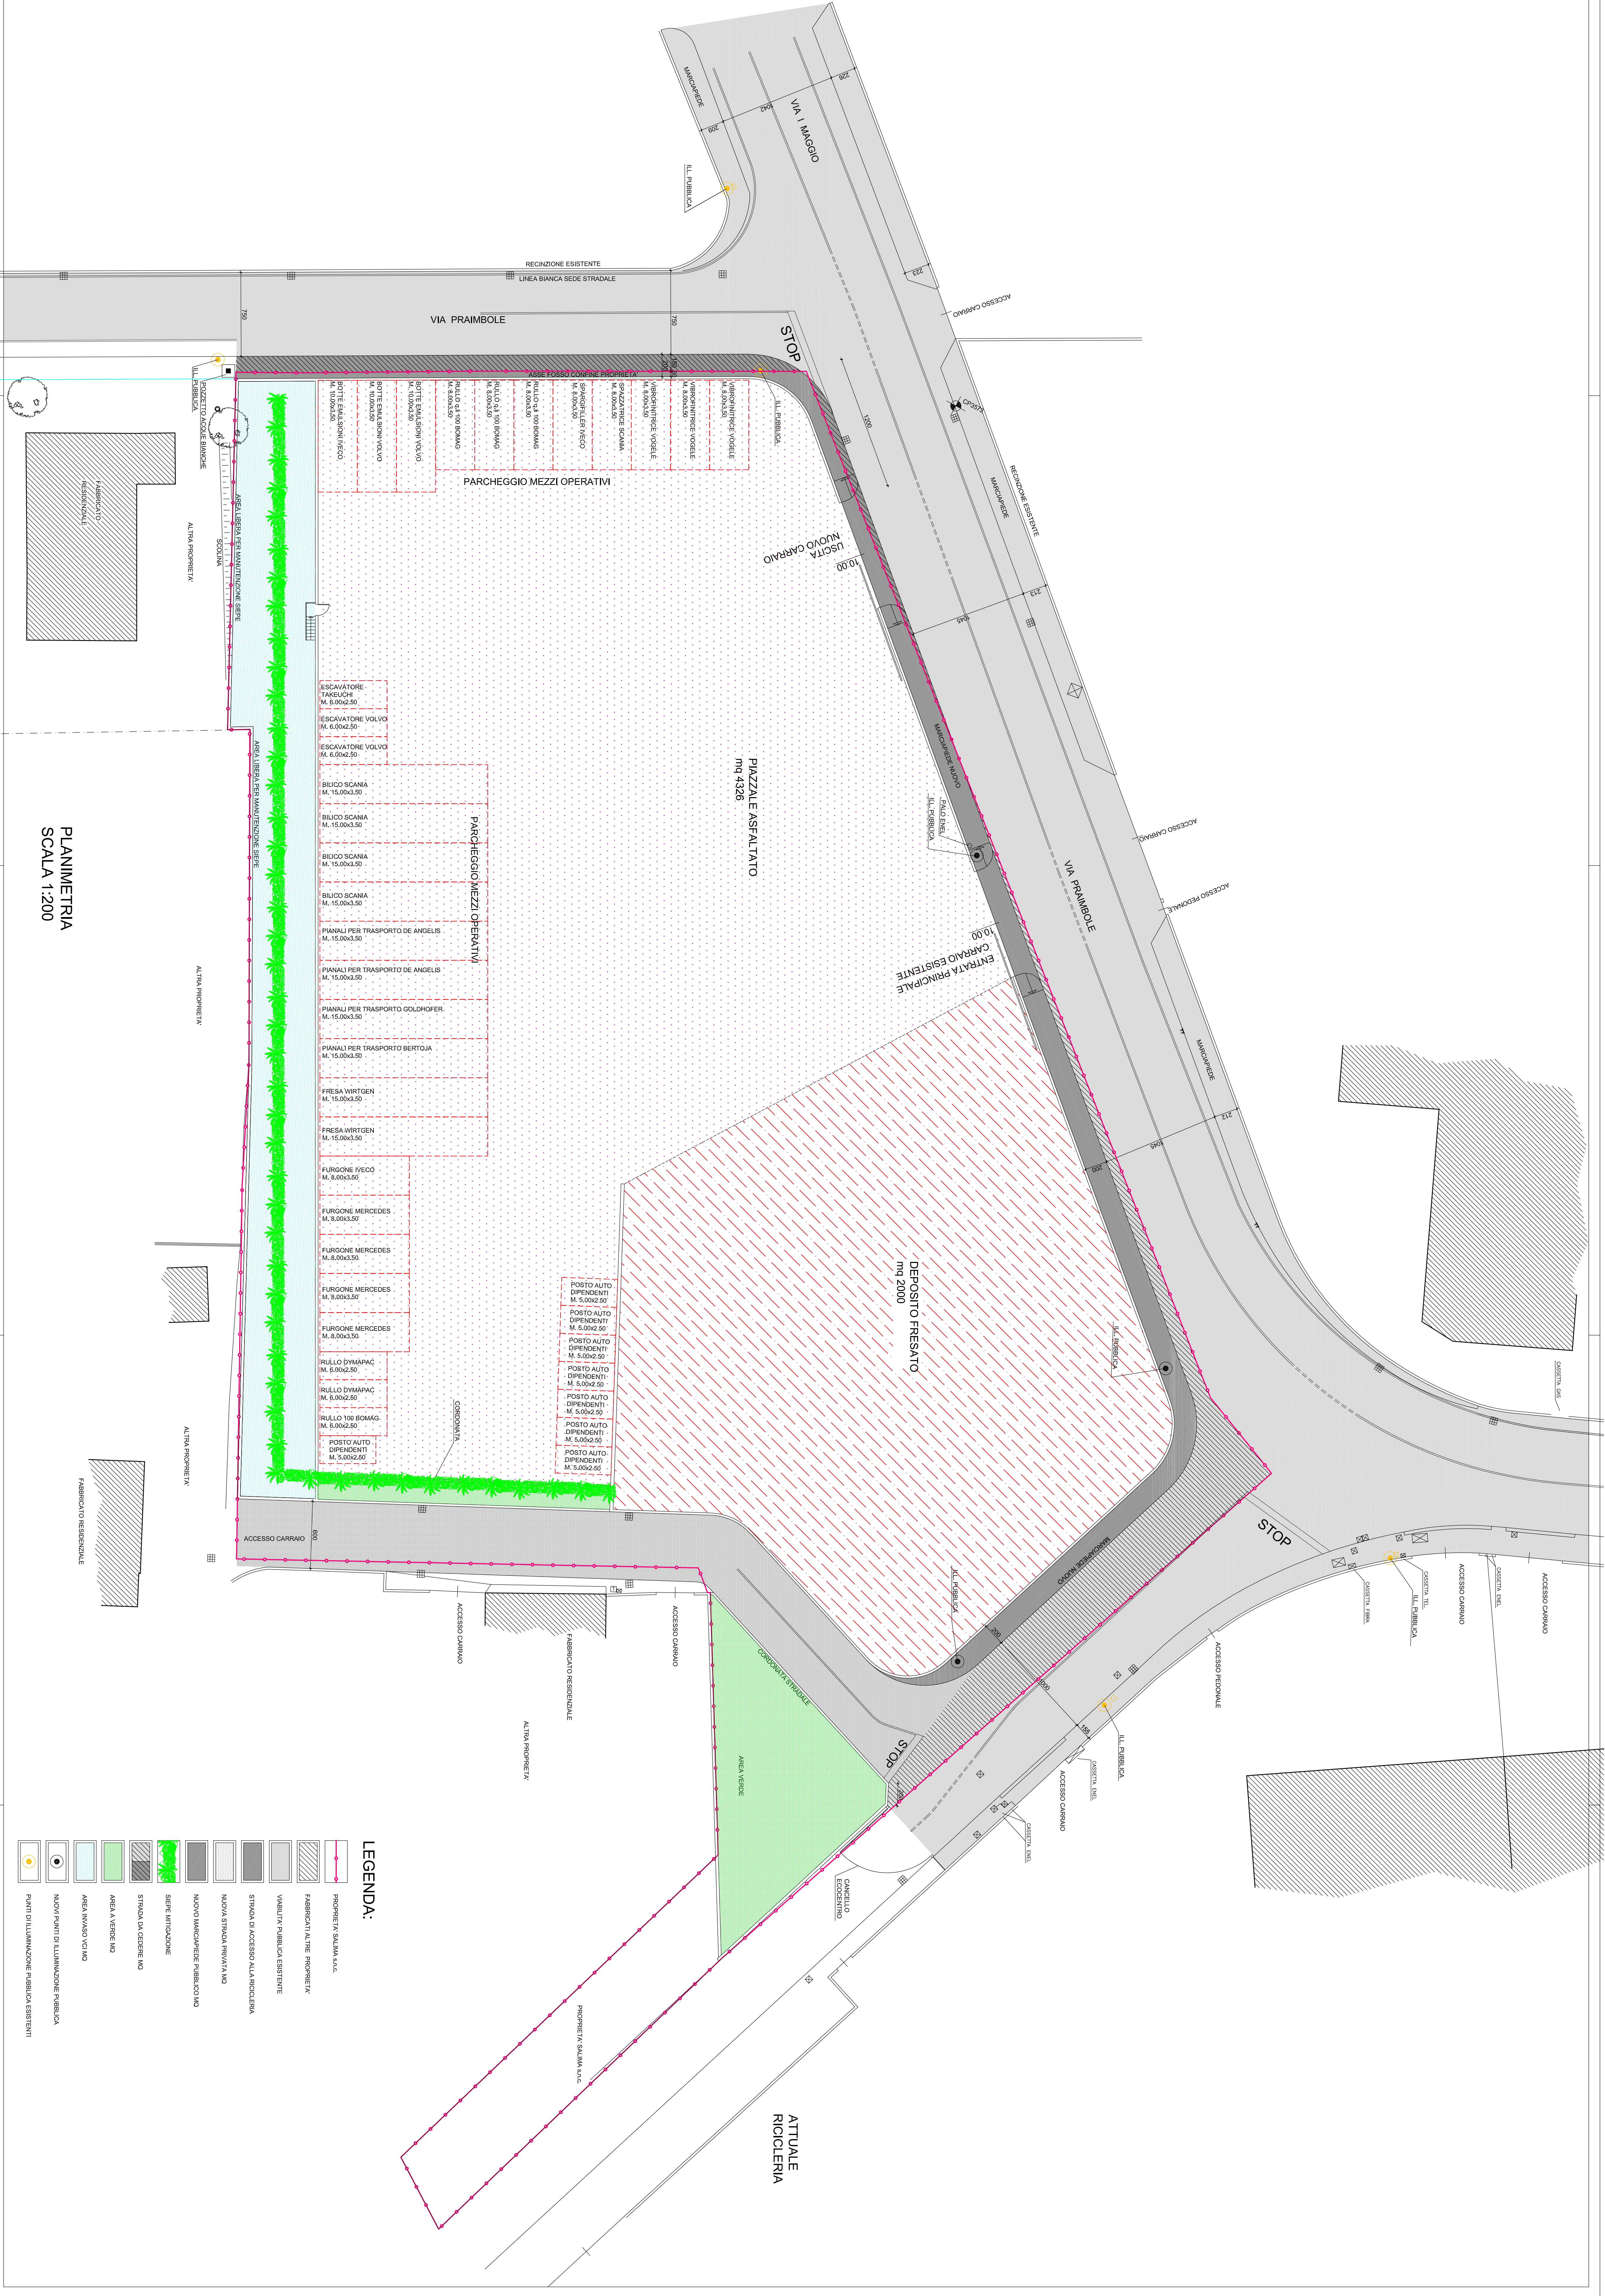

PLANIMETRIA
SCALA 1:200

LEGENDA:

- PROPRIETA' SALIMA S.R.L.
- FABBRICATO AL TRE - PROPRIETA'
- VALERIANI - PROPRIETA' ESISTENTE
- STRADA DI ACCESSO ALLA RESIDENZA
- NUOVA STRADA PRIVATA MD
- NUOVO MANICOMIO PUBBLICO MD
- BASSEMENTO
- STRADA DI CANTIERE MD
- AREA A VERDE MD
- AREA MANICOMIO MD
- NUOVO PAVIMENTO ILLUMINAZIONE PUBBLICA
- SPAZIO DI ILLUMINAZIONE PUBBLICA ESISTENTE