



PIANO COMUNALE DELLE ACQUE



Fase 1 - Ricognitiva e conoscitiva

Tavola 2
Carta delle mappe di impianto consortili
- zona EST -

scala 1:5.500

elaborazione: Dott. Gianmarco Galante

Studio ADGEO
Dott. Geol. ALBERTO DIACOME
Via Molino, 32 - 35050 Ponte (PD)
Tel. 0429 696291 - Fax 0429 1800260
www.adgeo.it - mail: info@adgeo.it

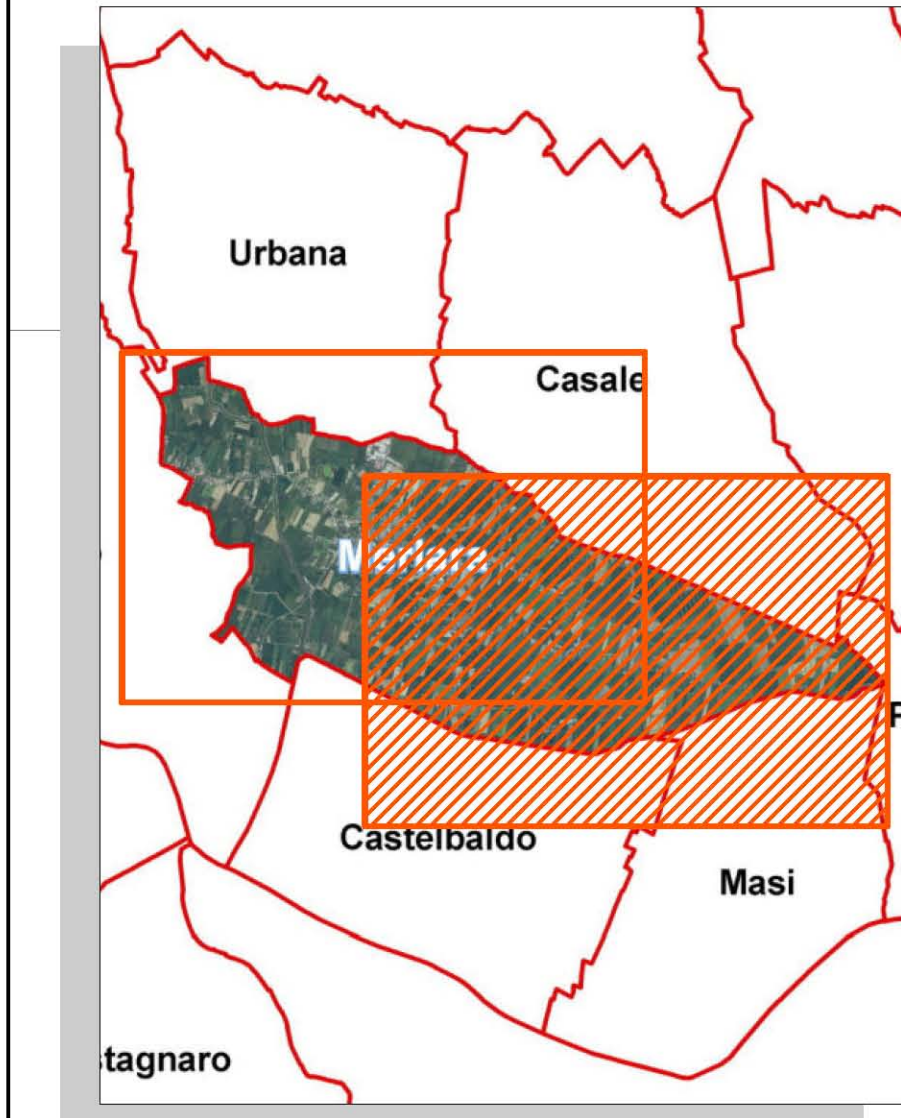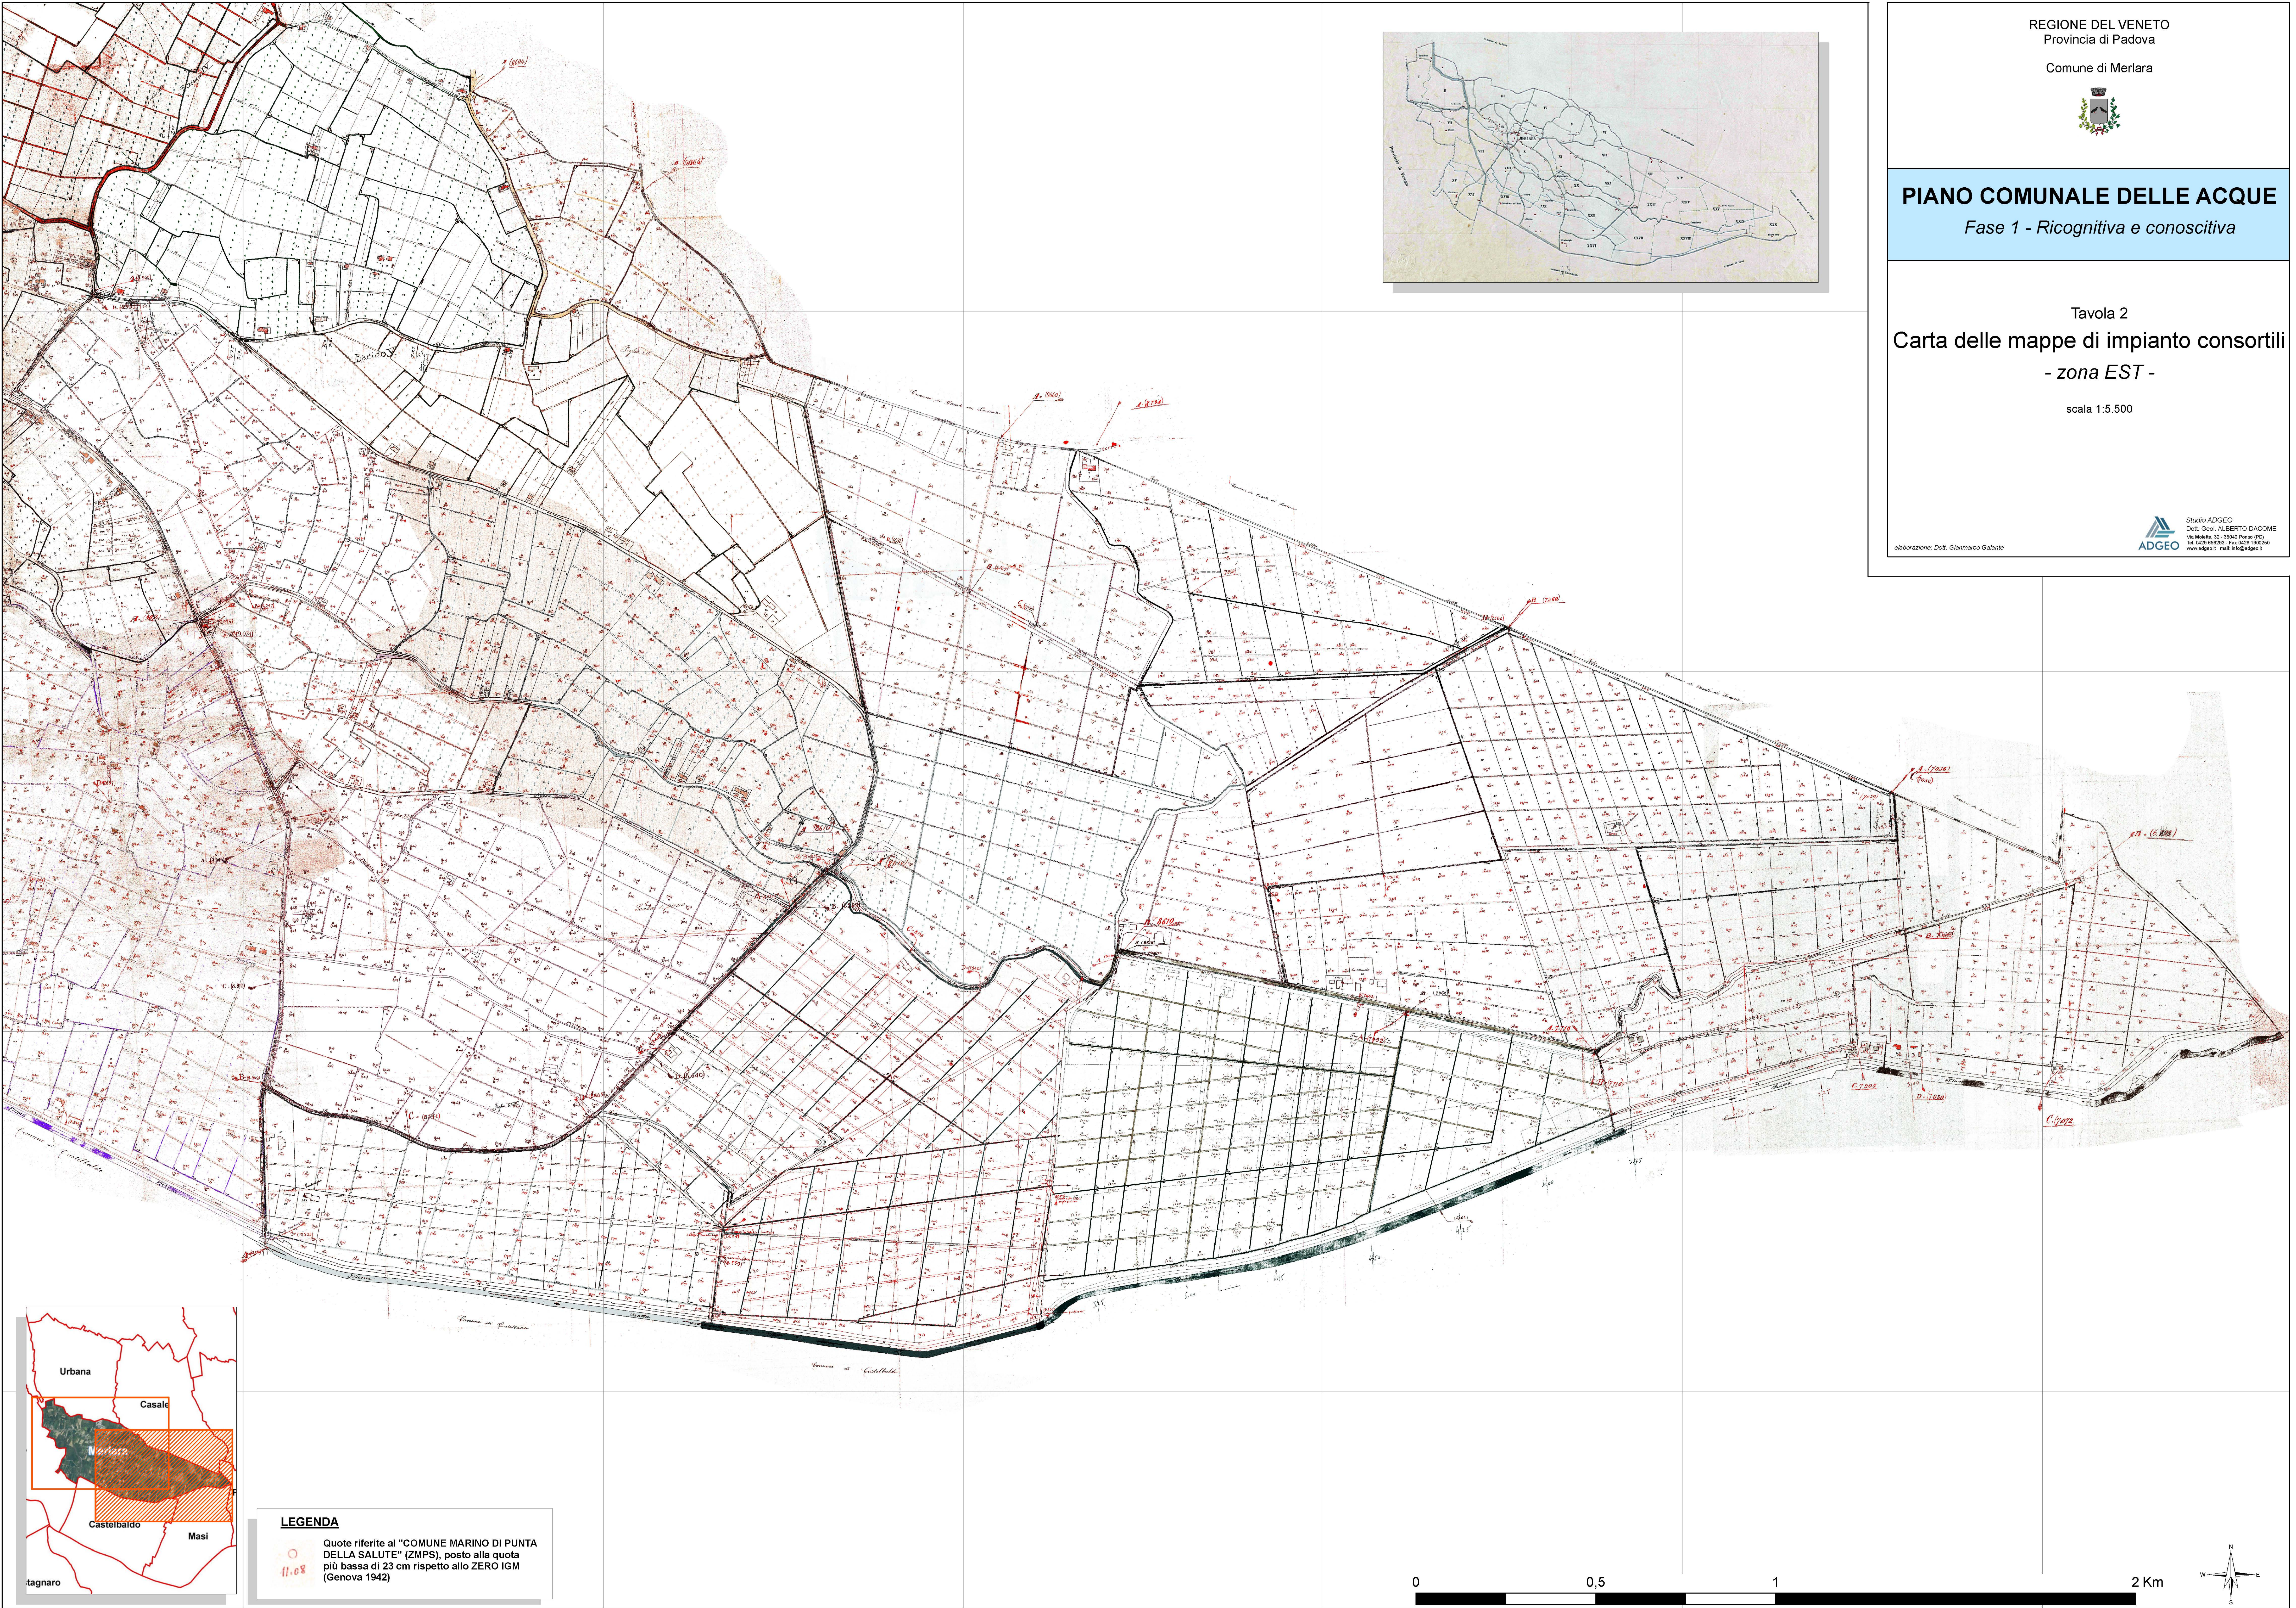

LEGENDA

Quote riferite al "COMUNE MARINO DI PUNTA DELLA SALUTE" (ZMPS), posto alla quota più bassa di 23 cm rispetto allo ZERO IGM (Genova 1942)

11.08

