
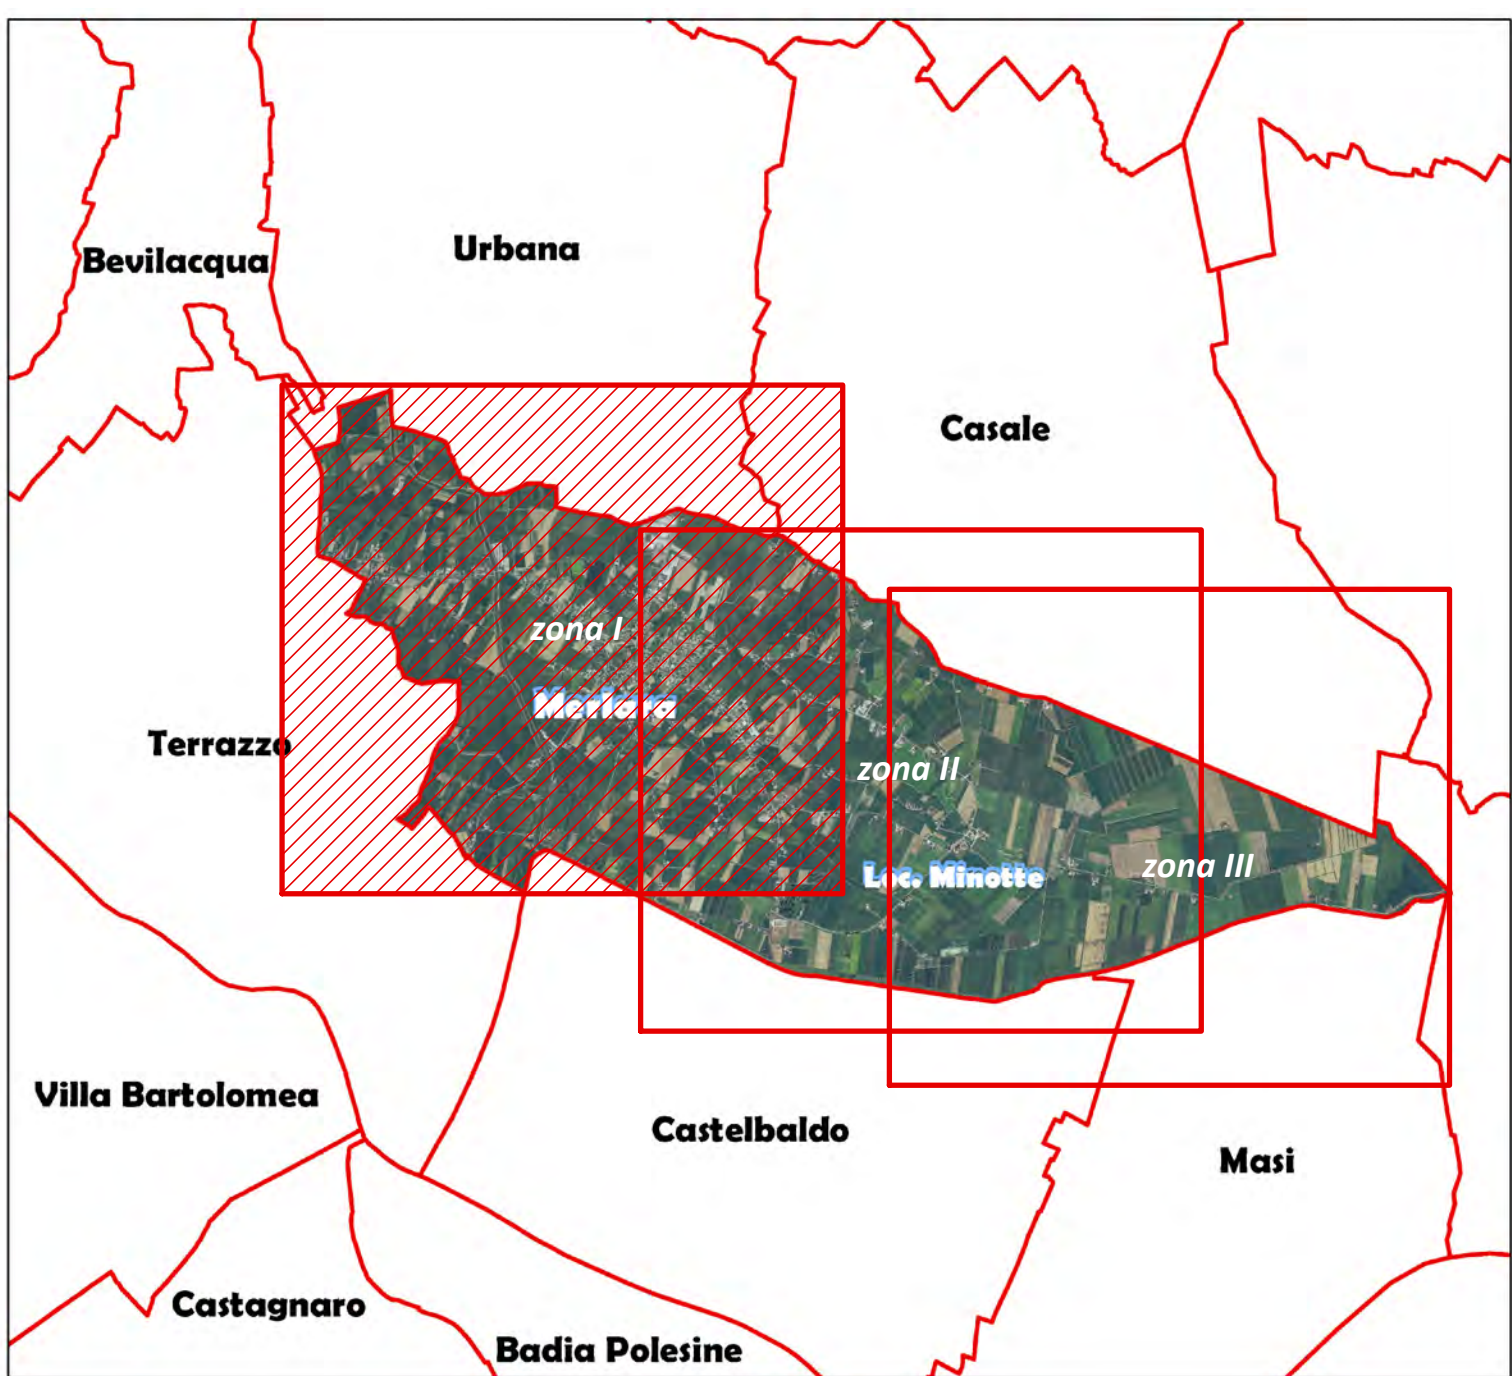


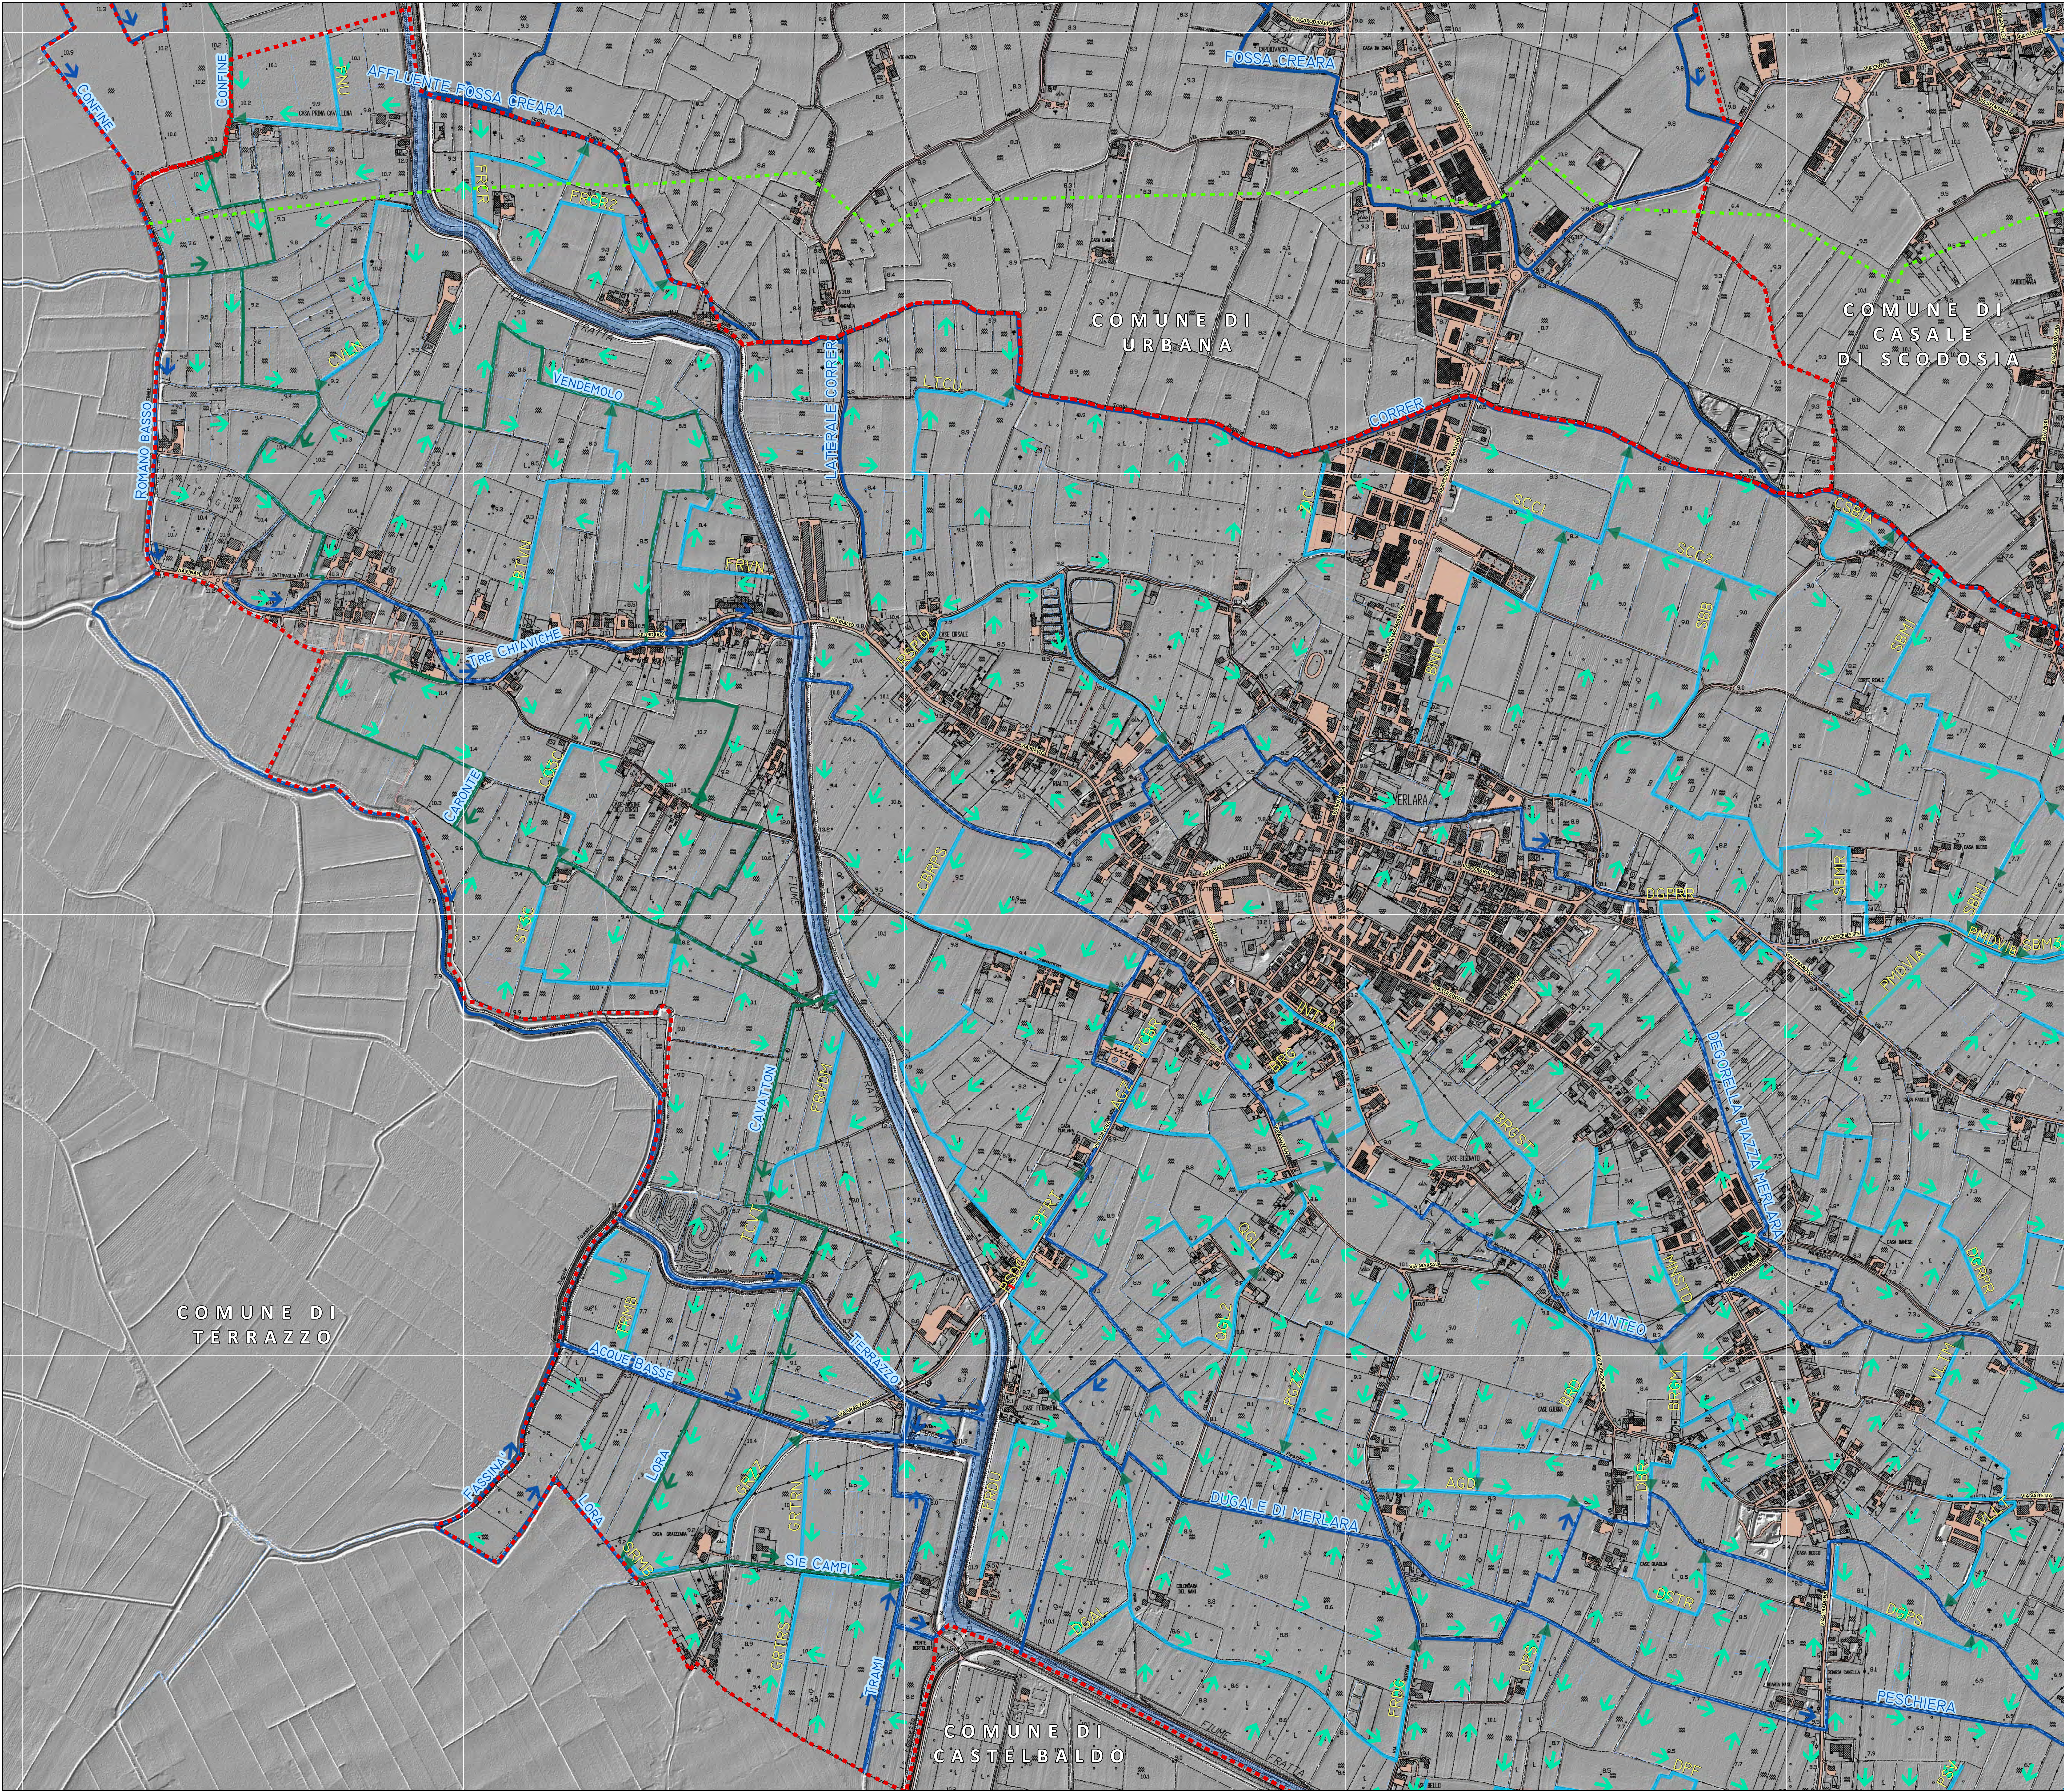

legenda

- CONFINI COMUNALI
- DIREZIONI DI DEFLUSSO
- GASDOTTO VERSALIS
- CAPOFOSSI COMUNALI
- RETE IDROGRAFICA MINORE
- RETE DEI CANALI CONSORTILI
- CANALI NON DEMANIALI IN GESTIONE AL CDB ALTA PIANURA VENETA
- AFFOSSATURA REALIZZATA EX NOVO

RILIEVI ED ELABORAZIONI :
Dr. Andrea Gastaldo - gastaldo.andrea@gmail.com
Dr. Gianmarco Galante - galante.gianmarco@gmail.com

Dott. Geol. ALBERTO DACOME
Via Molette, 32 - 35040 Ponso (PD)
www.adgeo.it mail: info@adgeo.it

REGIONE DEL VENETO
PROVINCIA DI PADOVA

COMUNE DI MERLARA

PIANO COMUNALE DELLE ACQUE

Fase 2 - Analitica e progettuale

TAV. 3

CARTA DEI CAPOFOSSI
E DELLE DIREZIONI DI DEFLUSSO TEORICHE

- zona I -
scala 1:5.000

0 62,5 125 250 375 500 Meters

N