

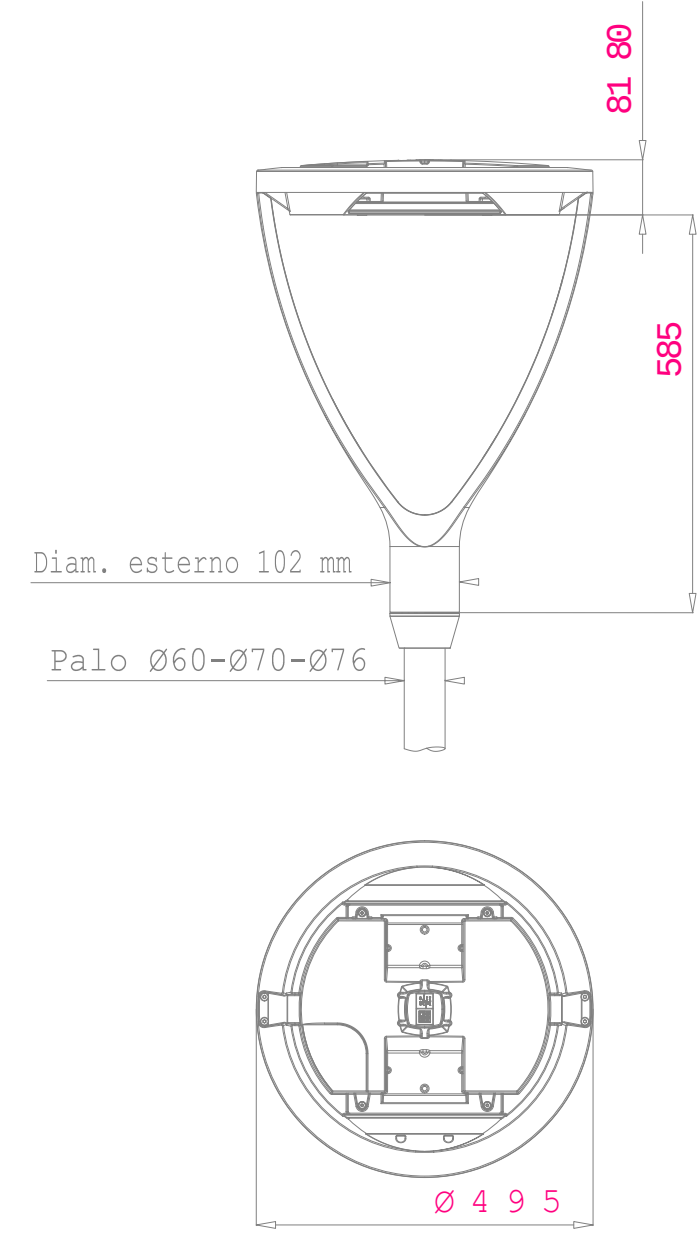


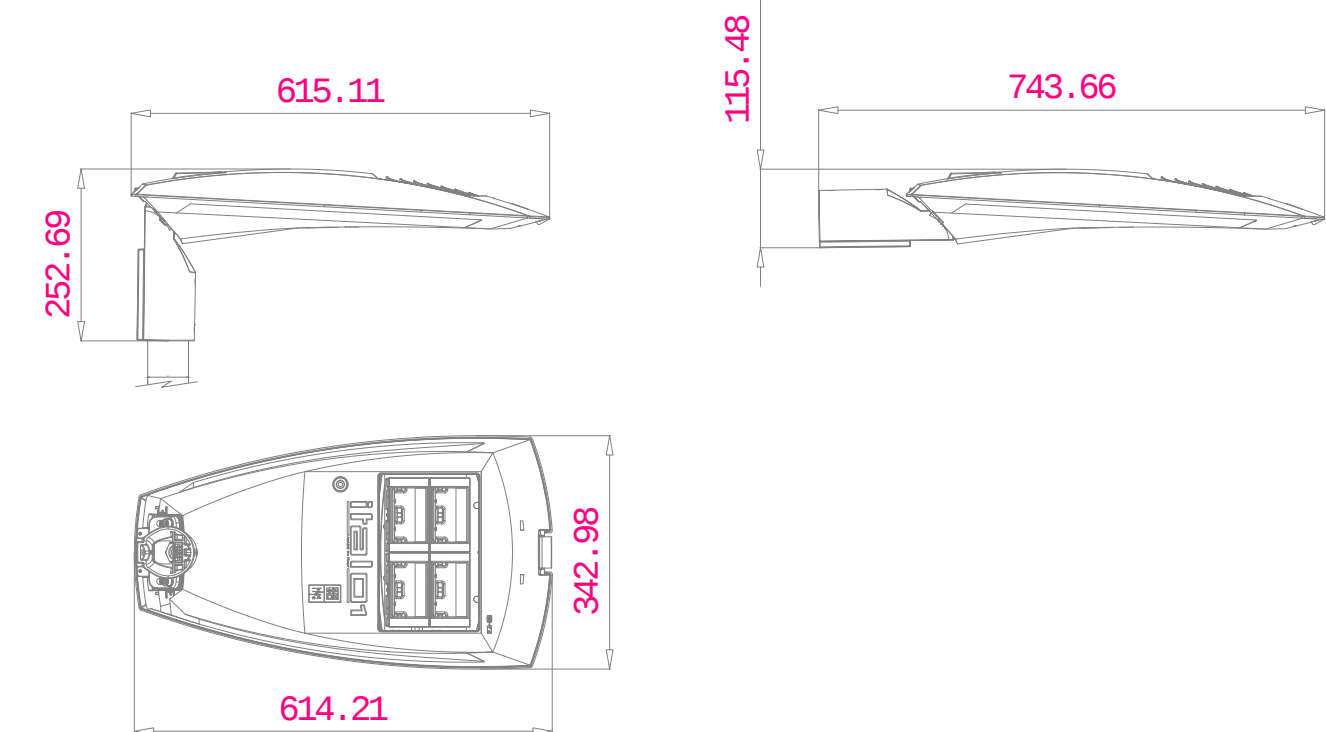


PARTICOLARI APPARECCHI ILLUMINANTI

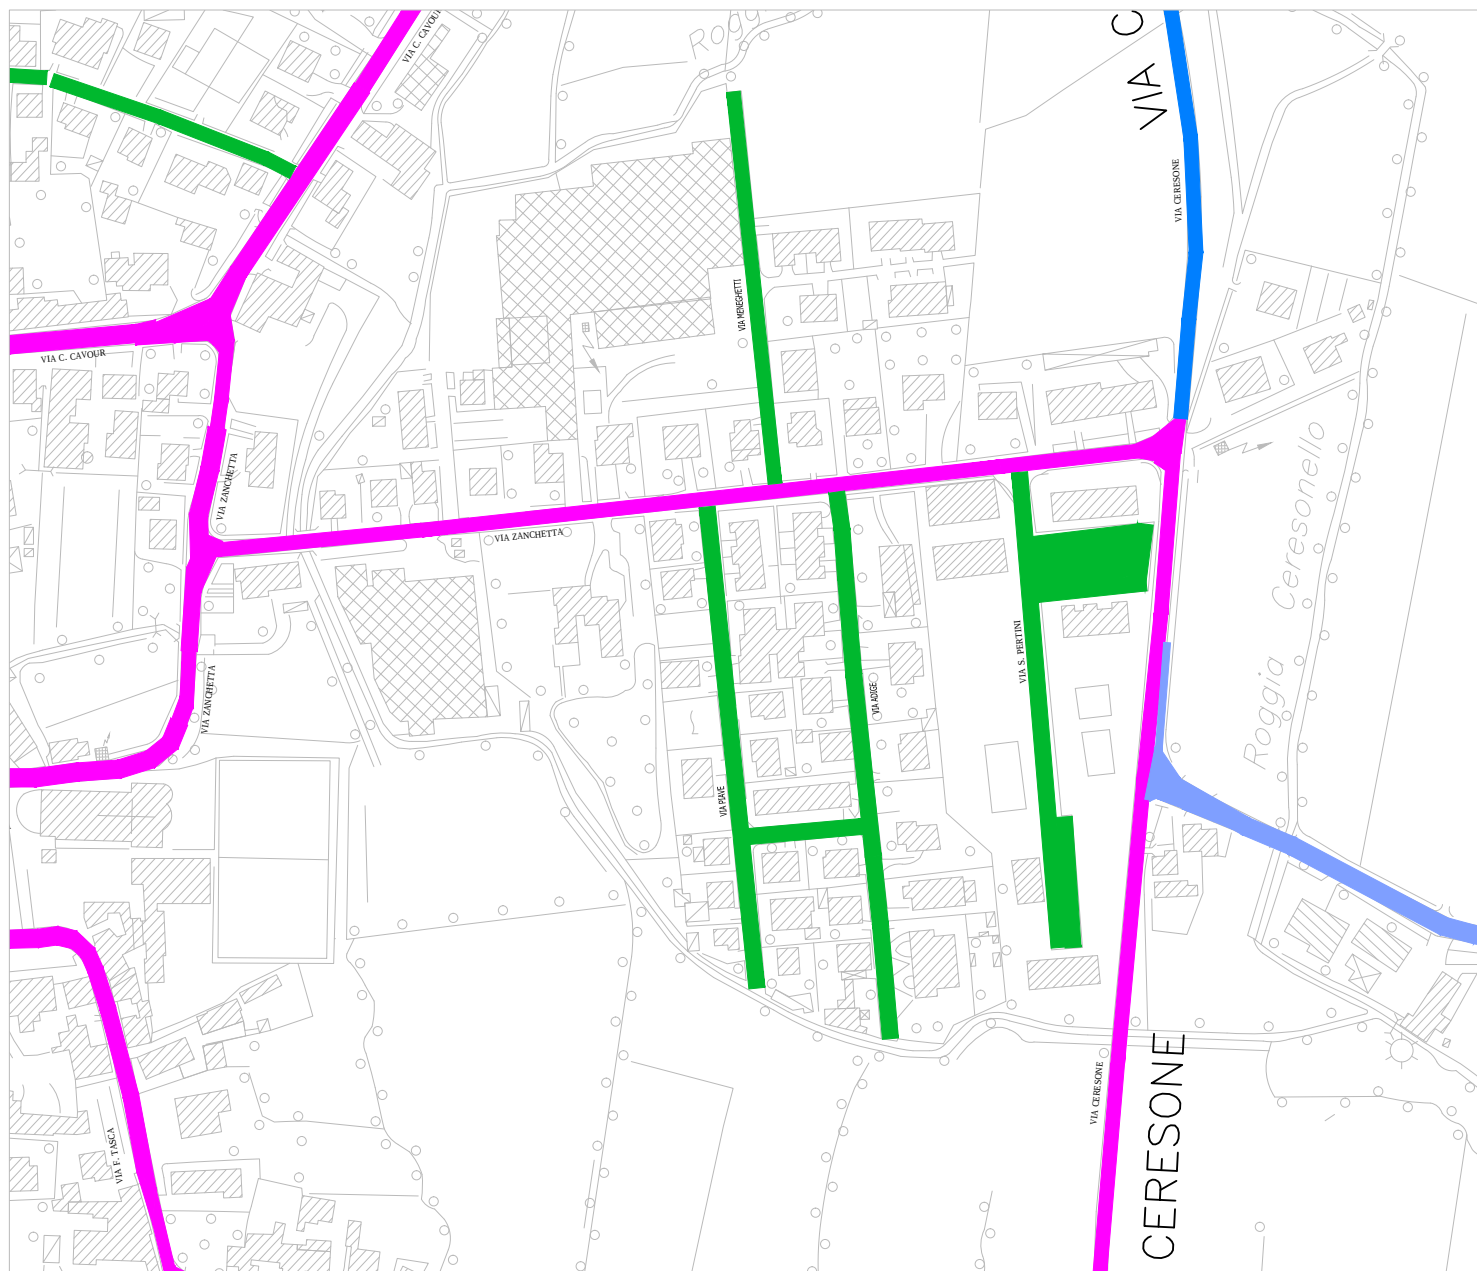


CLASSIFICAZIONE STRADE DA PICIL

CLASSIFICAZIONE STRADALE E ILLUMINOTECNICA

	STRADA LOCALE URBANA -CLASSIFICAZIONE: F -LIMITI DI VELOCITA': 50 Km/h -CATEGORIA ILLUMINOTECNICA DI RIF: Me3b
	STRADA URBANA DI QUARTIERE -CLASSIFICAZIONE: E -LIMITI DI VELOCITA': 50 Km/h -CATEGORIA ILLUMINOTECNICA DI RIF: Me3b
	STRADA EXTRAURBANA SECONDARIA -CLASSIFICAZIONE: C -LIMITI DI VELOCITA': 70-90 Km/h -CATEGORIA ILLUMINOTECNICA DI RIF: Me2
	STRADA LOCALE EXTRAURBANA -CLASSIFICAZIONE: F -LIMITI DI VELOCITA': 50 Km/h -CATEGORIA ILLUMINOTECNICA DI RIF: Me3b
	AREA URBANA
	CONFINI COMUNALI

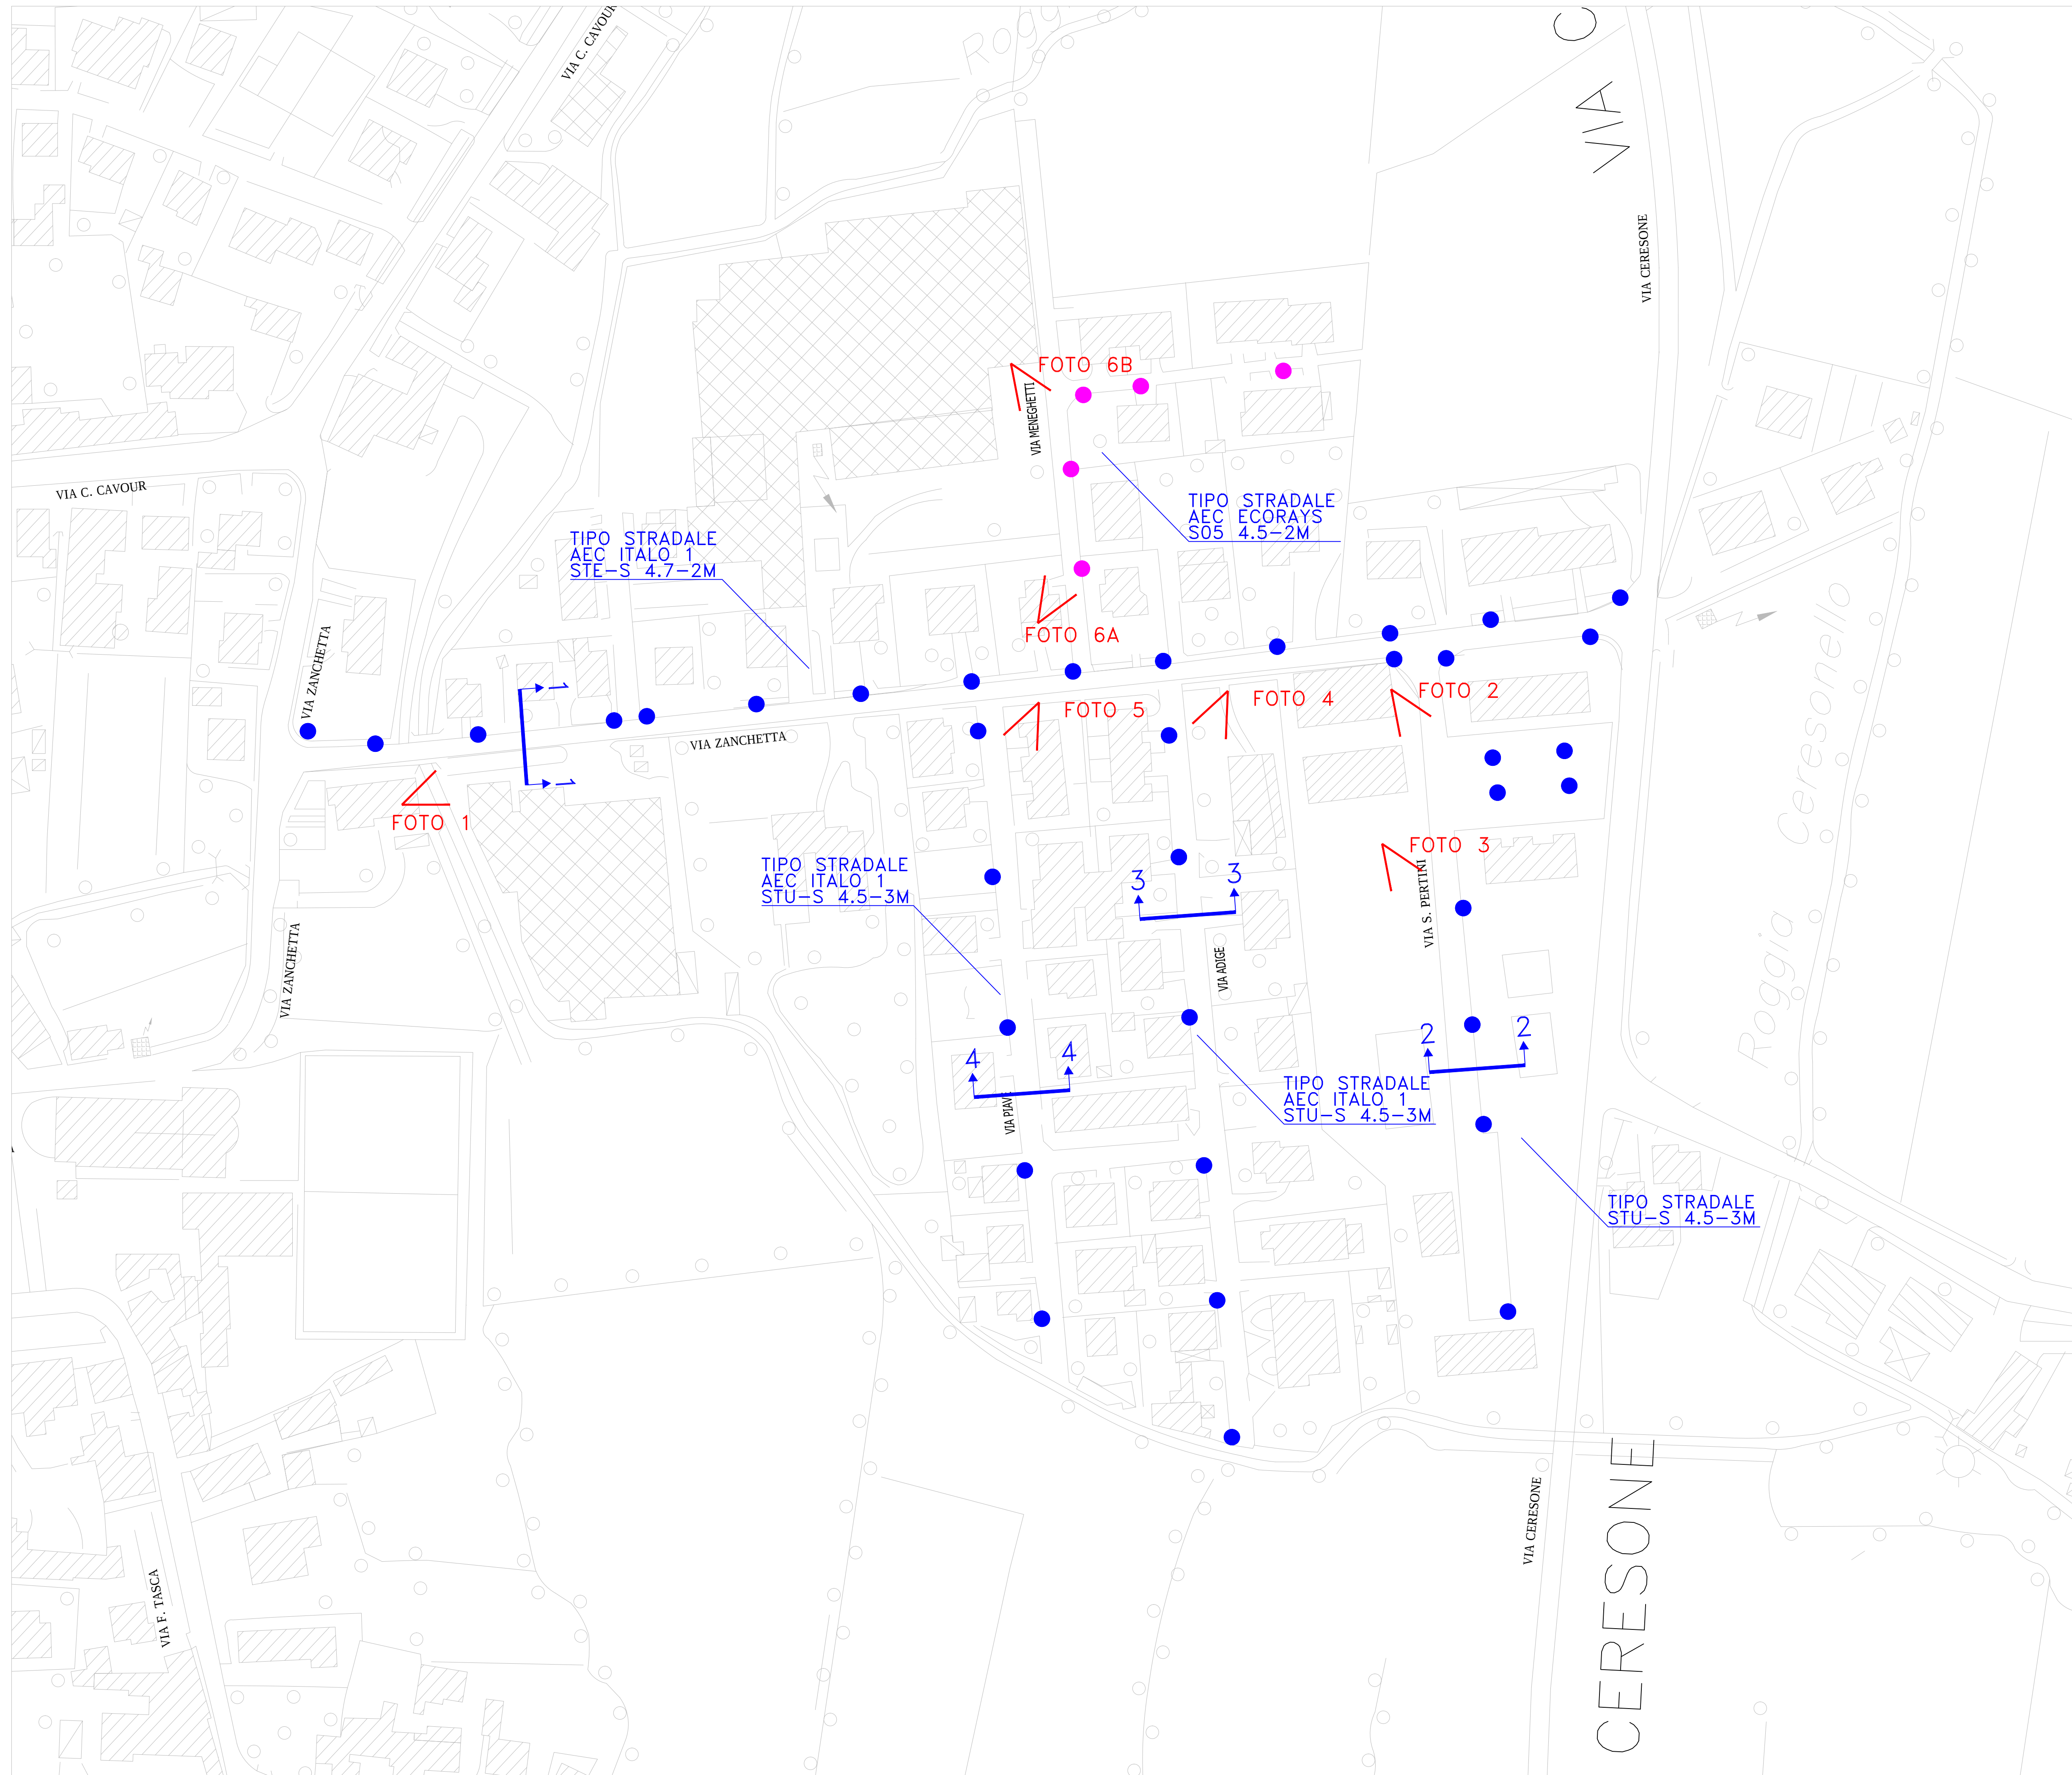

PLANIMETRIA DI INTERVENTO (SCALA 1 : 500)

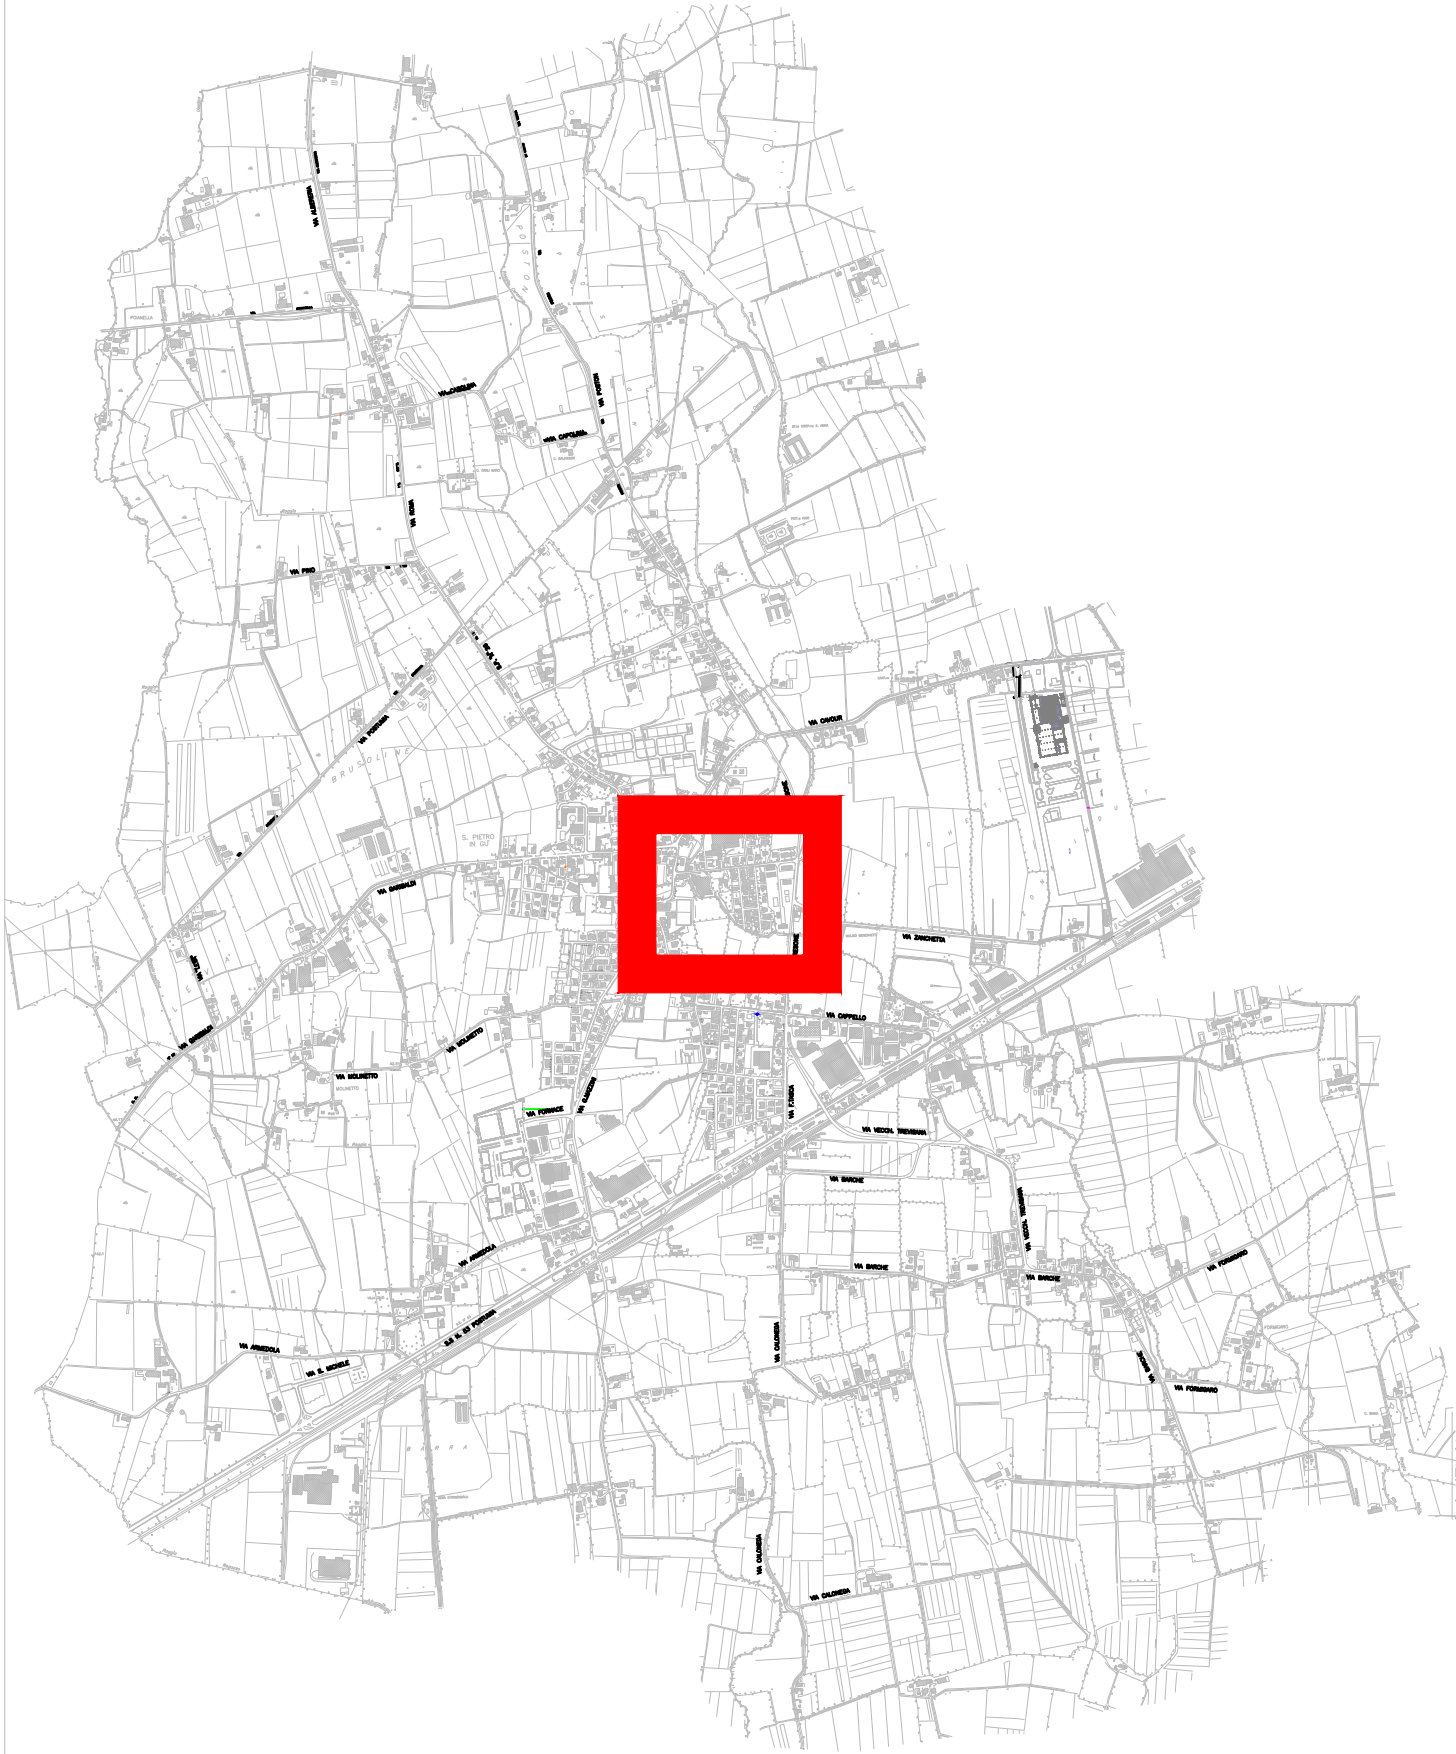

AREE DI INTERVENTO



COMUNE DI
SAN PIETRO IN GU' (PD)

PIANO NAZIONALE DI RIPRESA E RESILIENZA

Fondo PNRR/PNC M2C4 TUTELA DEL TERRITORIO
E DELLA RISORSA IDRICA – 2.2: INTERVENTI PER LA
RESILIENZA, LA VALORIZZAZIONE DEL TERRITORIO
E L'EFFICIENZA ENERGETICA DEI COMUNI
CUP: I94H22000010001

Dott. per. ind. DAVIDE RIZZOTTO
STUDIO TECNICO PROGETTI
Consulenze e Servizi di Ingegneria

Via Cav. G. Zanini, 5 - 36050 Bolzano Vicentino (VI)
tel./fax. 0444350119 cell. 3395717727 e-mail info@studiotechnic

AMMINISTRAZIONE COMUNALE
DI SAN PIETRO IN GU'
Piazza Prandina, 37 - 35010 San Pietro In Gu (PD)

OGGETTO: EFFICIENTAMENTO ENERGETICO
RELAMPING DI ALCUNI IMPIANTI D
ILLUMINAZIONE PUBBLICA

TITOLO:
 PLANIMETRIA IMPIANTI E PARTICOLARI
 DI POSA - ZONA 1

PROGETTO DEFINITIVO-ESECUTIVO

DATA:		SCALA:	COMMESSA:	FILE:	ELABORATO:
MAGGIO 2022			C22-057	disengo.dwg	IE14
Rev.	Data	Eseguito	Controllato	Approvato	Note