
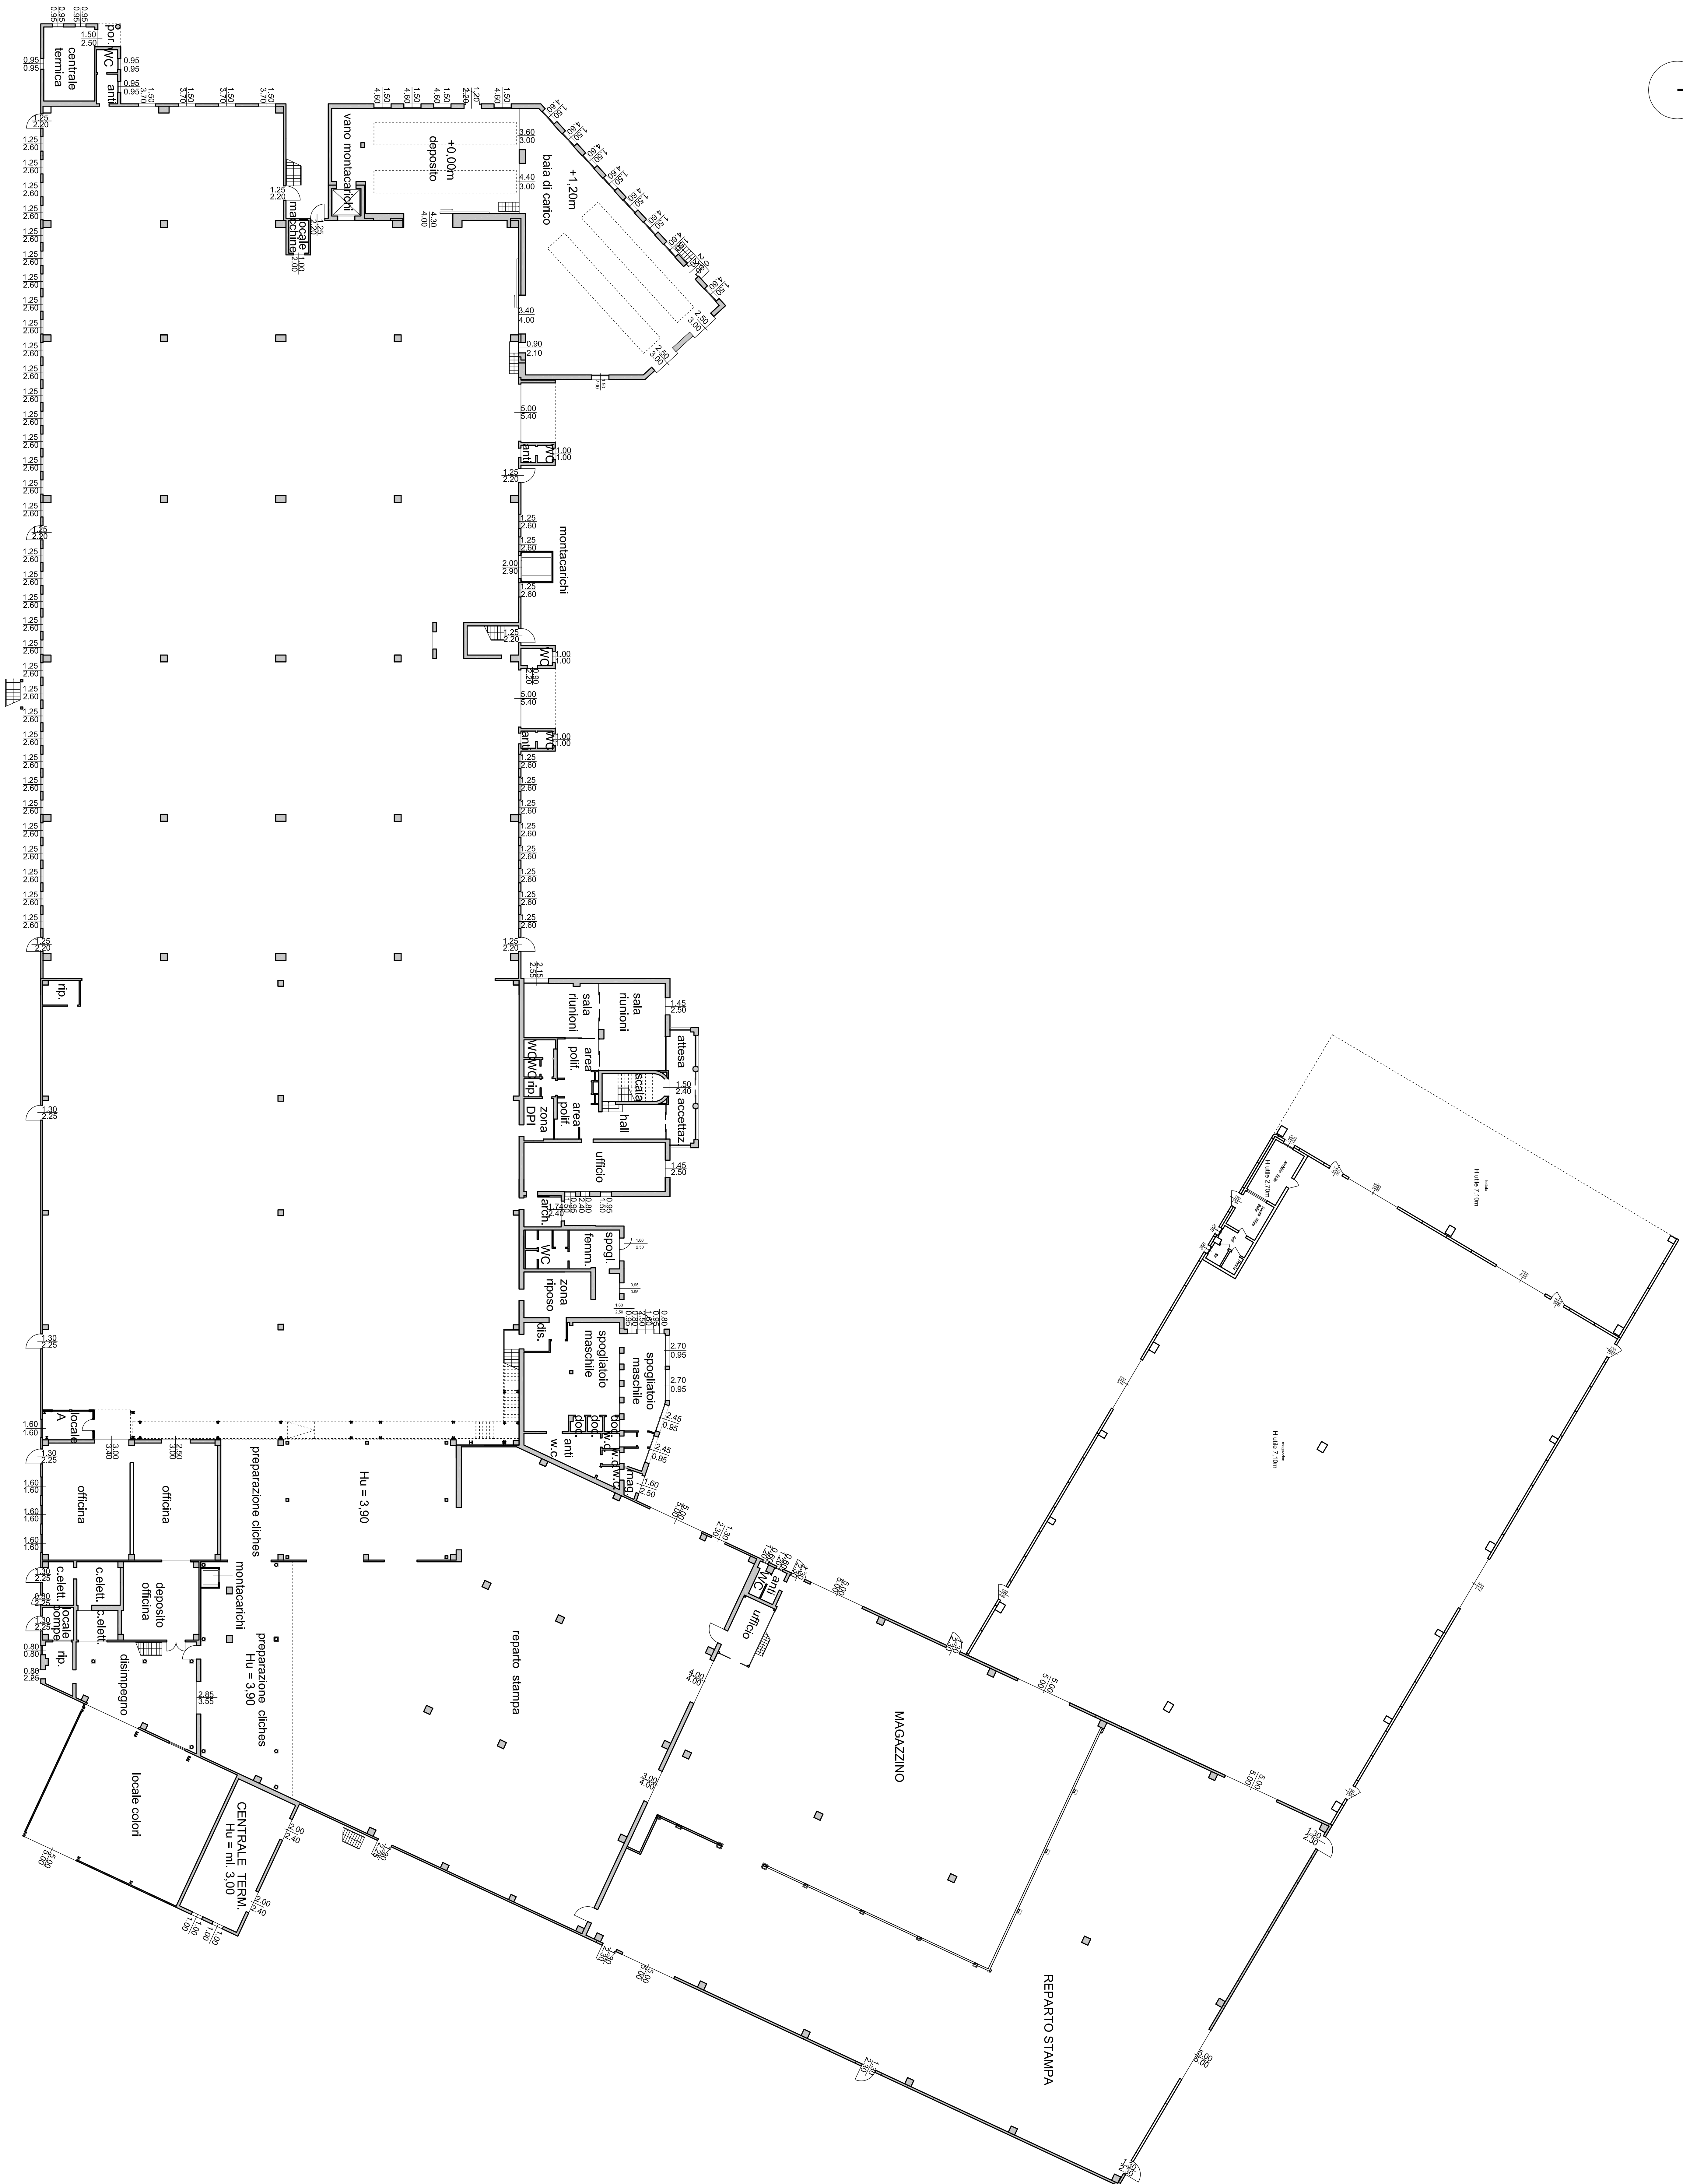


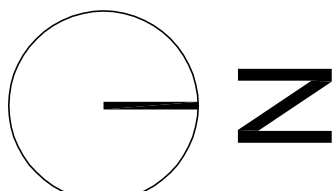

COMUNE DI SAN PIETRO IN GU

PROVINCIA DI PADOVA

COMITTEE

MONDI PADOVA S.R.L.

AMPLIAMENTO EDIFICIO PRODUTTIVO

VARIANTE URBANISTICA

ai sensi L.R. 55/2012

RIVA NUOVA S.r.l. - ENGINEERING

PIANO E SEZIONI

PIANO

E06

CONTENUTO

PIANTINA STATO AUTORIZZATO

DATA 12/05/2013	RESPONSABILE DEL PROGETTO DOTT. GIUSEPPE VENTURA
PRODOTTORE 02/58	CLIENTE DOTT. MARCO MACO
TIPO edilizio/urbanistico/ing	CLIENTE (CANTIERE) DOTT. MARCO MACO

Per lavori L.R. 55 del 9/05/2012, art. 3 - 2011 (Decreto) (R. -) - 02/58 a cura di PAV/ED/0038 - 14 - OPERAZIONE 1 -