



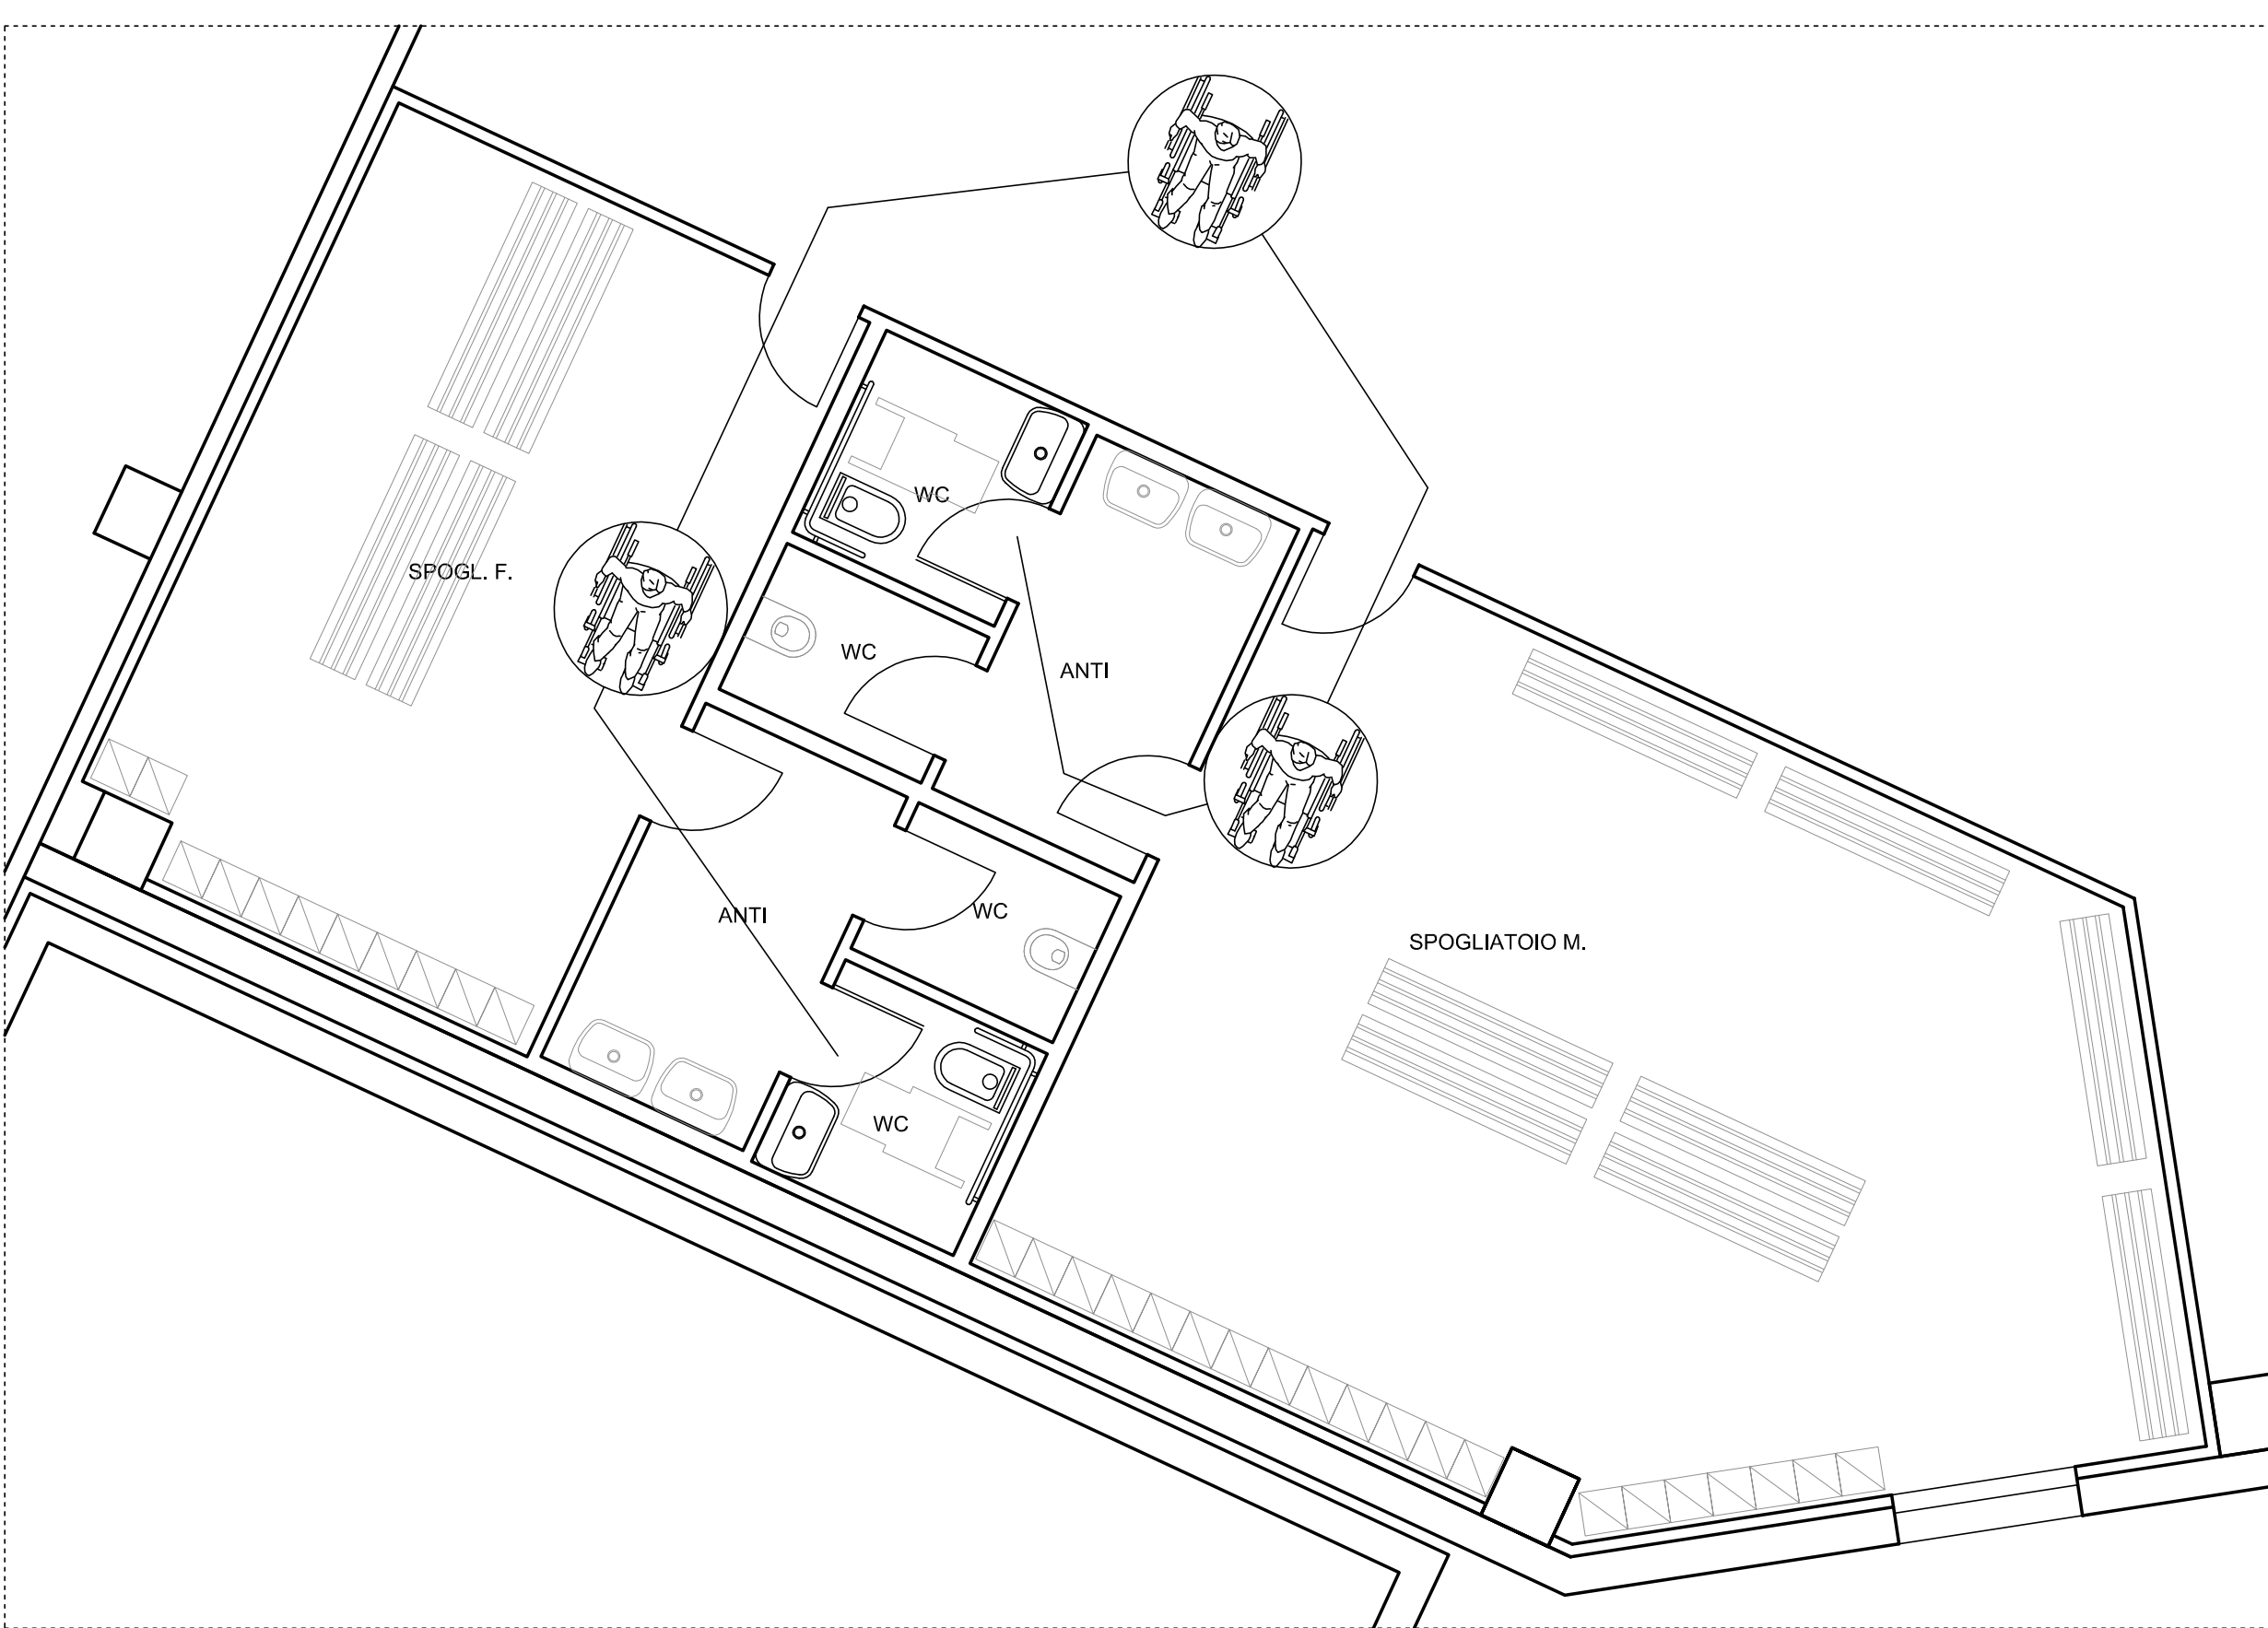

PARTICOLARE ACCESSIBILITA' SPOGLIATOI 1:50

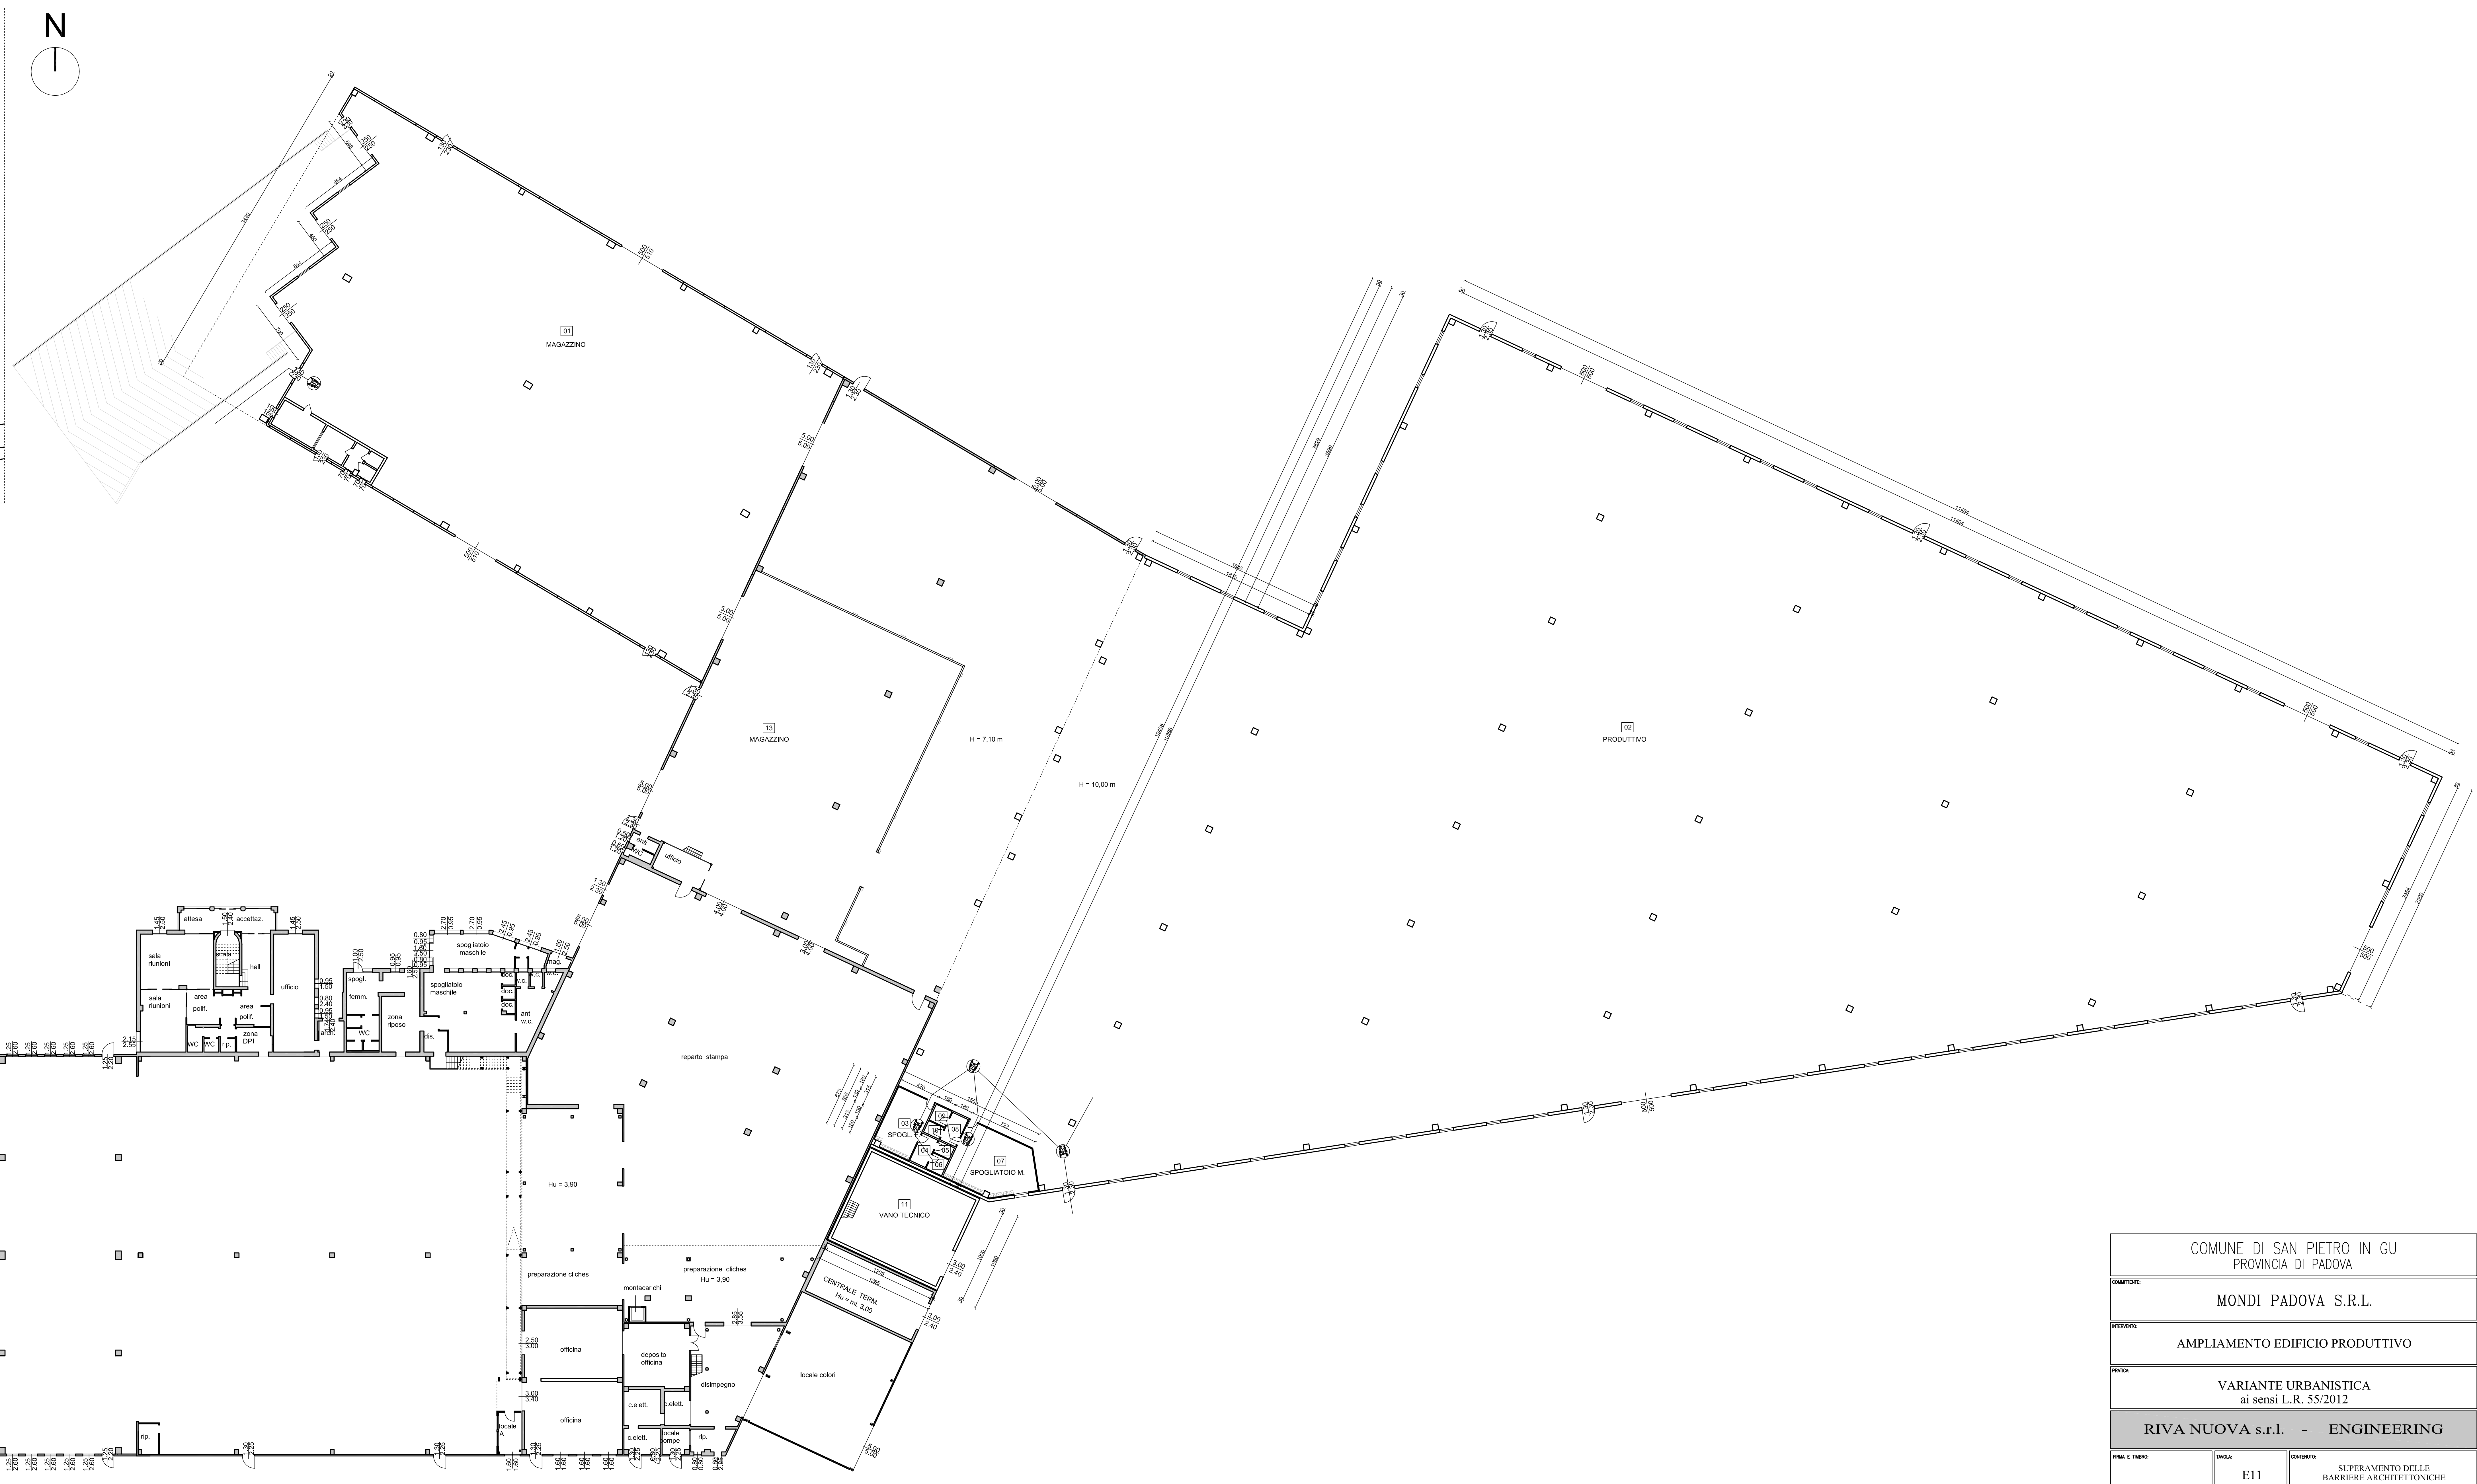

COMUNE DI SAN PIETRO IN GU PROVINCIA DI PADOVA MONDI PADOVA S.R.L.																			
AMPLIAMENTO EDIFICIO PRODUTTIVO																			
VARIANTE URBANISTICA ai sensi L.R. 55/2012																			
RIVA NUOVA s.r.l. - ENGINEERING																			
PRIM. C. TARDIO	<table border="1"> <tr> <th>NUOVA</th> <th>CONTENUTO</th> </tr> <tr> <td> E11 </td> <td> SUPERAMENTO DELLE BARRIERE ARCHITETTONICHE L.13/1989 </td> </tr> <tr> <td> QUOTA 1.500 </td> <td> RESPONSABILE DEL PROGETTO </td> </tr> <tr> <td> SCALE RAMP. 1:50 </td> <td> 02-10-2003 </td> </tr> <tr> <td> POSIZIONE 6258 </td> <td> CING. ALBERTO NEGRO </td> </tr> <tr> <td> TEL. 0429/609708 </td> <td> CING. MARCO PASCAL </td> </tr> <tr> <td></td> <td> CARNOI, GIOVINO BOLLUZZA </td> </tr> <tr> <td></td> <td> REV </td> </tr> <tr> <td></td> <td> CING. MONICA LAGO </td> </tr> </table>	NUOVA	CONTENUTO	E11	SUPERAMENTO DELLE BARRIERE ARCHITETTONICHE L.13/1989	QUOTA 1.500	RESPONSABILE DEL PROGETTO	SCALE RAMP. 1:50	02-10-2003	POSIZIONE 6258	CING. ALBERTO NEGRO	TEL. 0429/609708	CING. MARCO PASCAL		CARNOI, GIOVINO BOLLUZZA		REV		CING. MONICA LAGO
NUOVA	CONTENUTO																		
E11	SUPERAMENTO DELLE BARRIERE ARCHITETTONICHE L.13/1989																		
QUOTA 1.500	RESPONSABILE DEL PROGETTO																		
SCALE RAMP. 1:50	02-10-2003																		
POSIZIONE 6258	CING. ALBERTO NEGRO																		
TEL. 0429/609708	CING. MARCO PASCAL																		
	CARNOI, GIOVINO BOLLUZZA																		
	REV																		
	CING. MONICA LAGO																		

info@rivanuova.it