REGIONE AUTONOMA FRIULI VENEZIA GIULIA	PROVINCIA DI UDINE	COMUNE DI CODROIPO

MAXIMA CISI s.r.l

COMMITTENTI :

PAC "MAXIMA CISI"

COMPARTO C29

OGGETTO :

STATO DI PROGETTO	SCALA 1:500	DATA 07.12.2021	4

PLANIMETRIA AREE DA CEDERE

IL PROGETTISTA : arch. Maurizio MORETTI

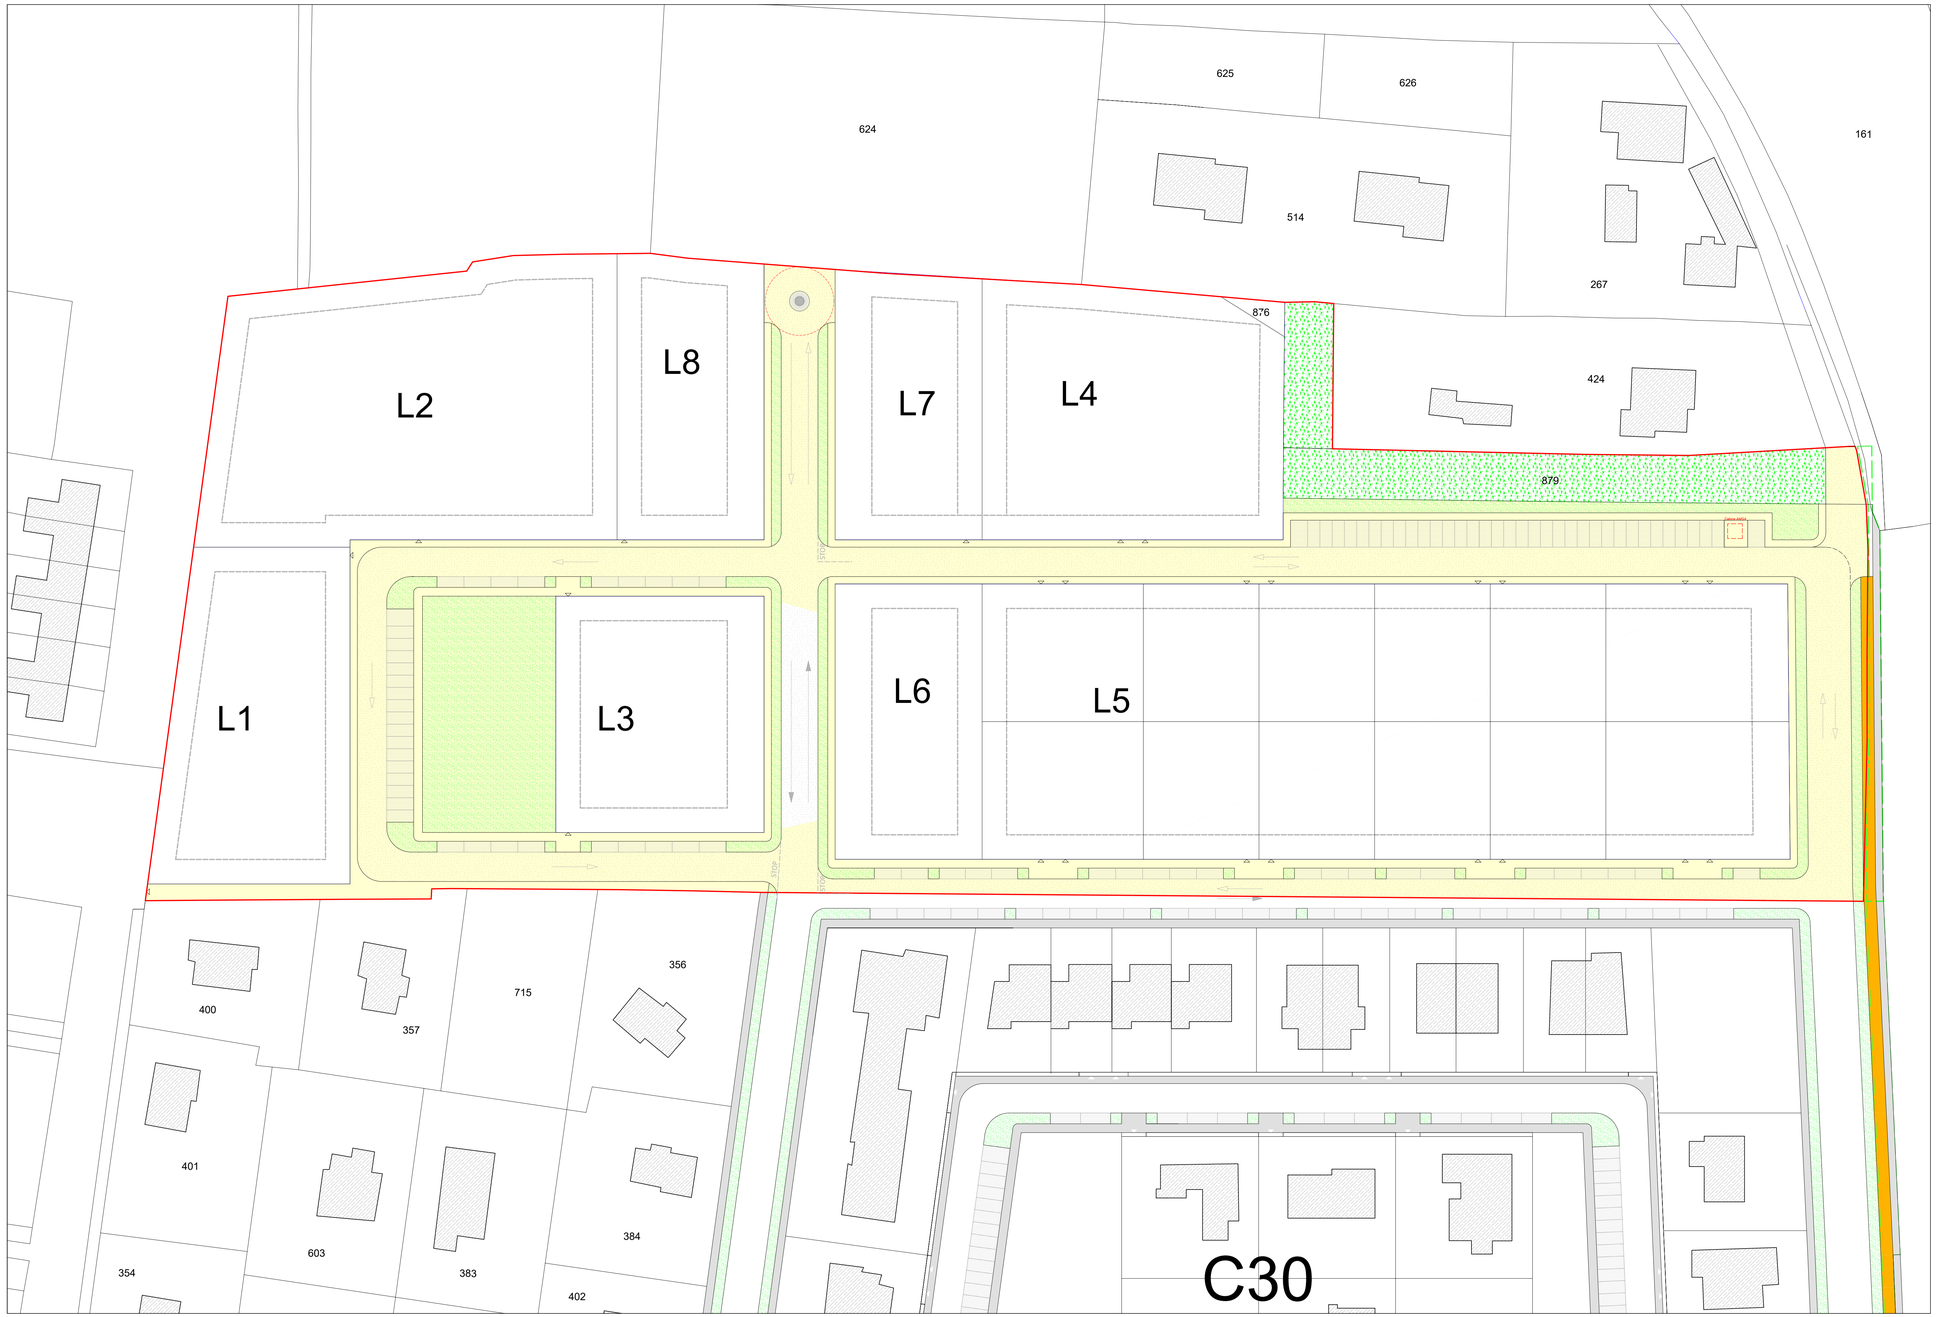

	PERIMETRO P.A.C. - LIMITE PROPRIETA'	mq. 39.364,00
	SUPERFICIE A PARCHEGGIO PREVISTA DAL P.R.G.C. (min.3,50 mq/80 mc.= mq. 1.205,52)	mq. 1.223,21
	SUPERFICIE VIARIA	mq. 5.221,54
	SUPERFICIE MARCIAPIEDI	mq. 2.391,17
	VERDE PUBBLICO	mq. 2.532,78
	PISTA CICLABILE	mq. 158,16
	TOTALE AREE DA CEDERE	**mq. 11.526,86**