




REGIONE AUTONOMA FRIULI VENEZIA GIULIA		PROVINCIA DI UDINE		COMUNE DI CODROIPO	
MAXIMA CISI s.r.l					
COMMITTENTI:					
PAC "MAXIMA CISI"					
COMPARTO C29					
OGGETTO:					
STATO DI PROGETTO	SCALA	DATA	07.12.2021		
SEZIONI STRADALI					7
IL PROGETTISTA:					arch. Maurizio MORETTI

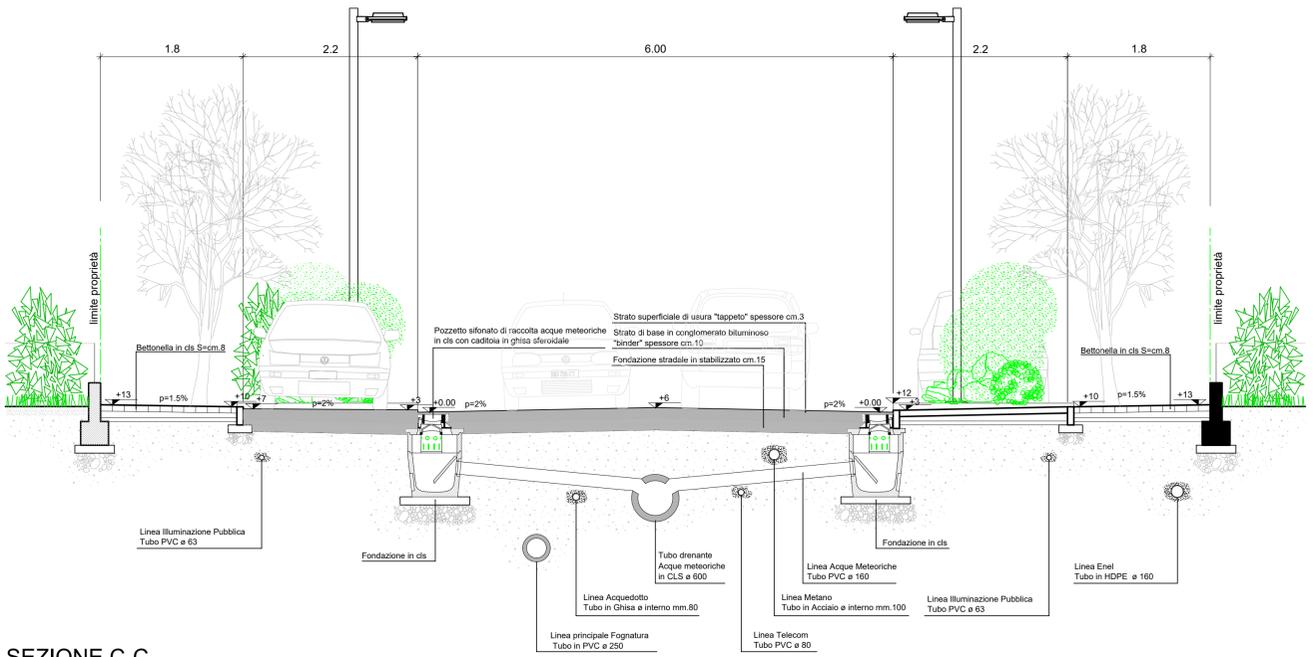


SEZIONE C-C

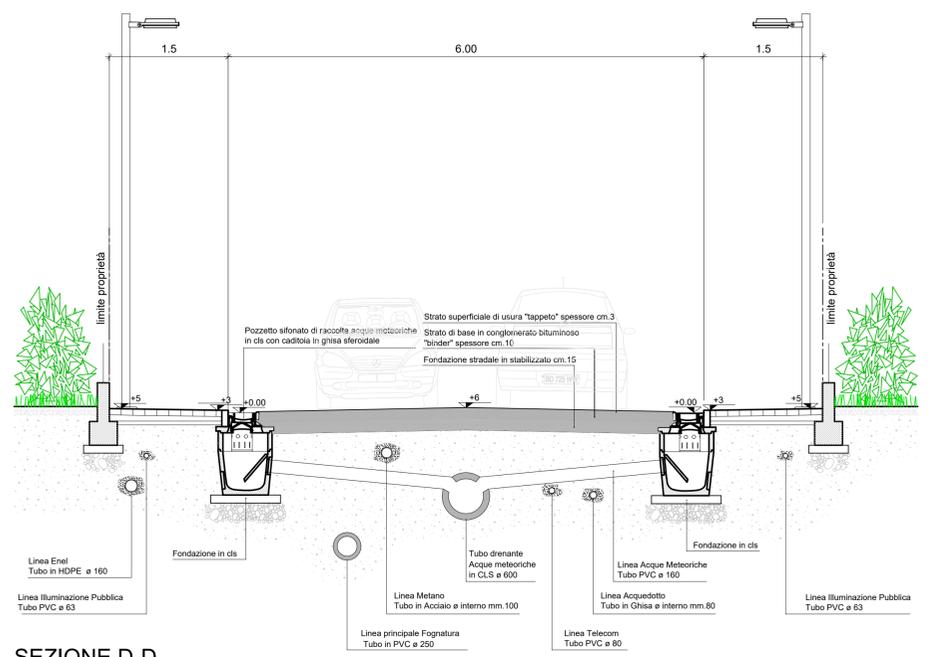

SEZIONE D-D

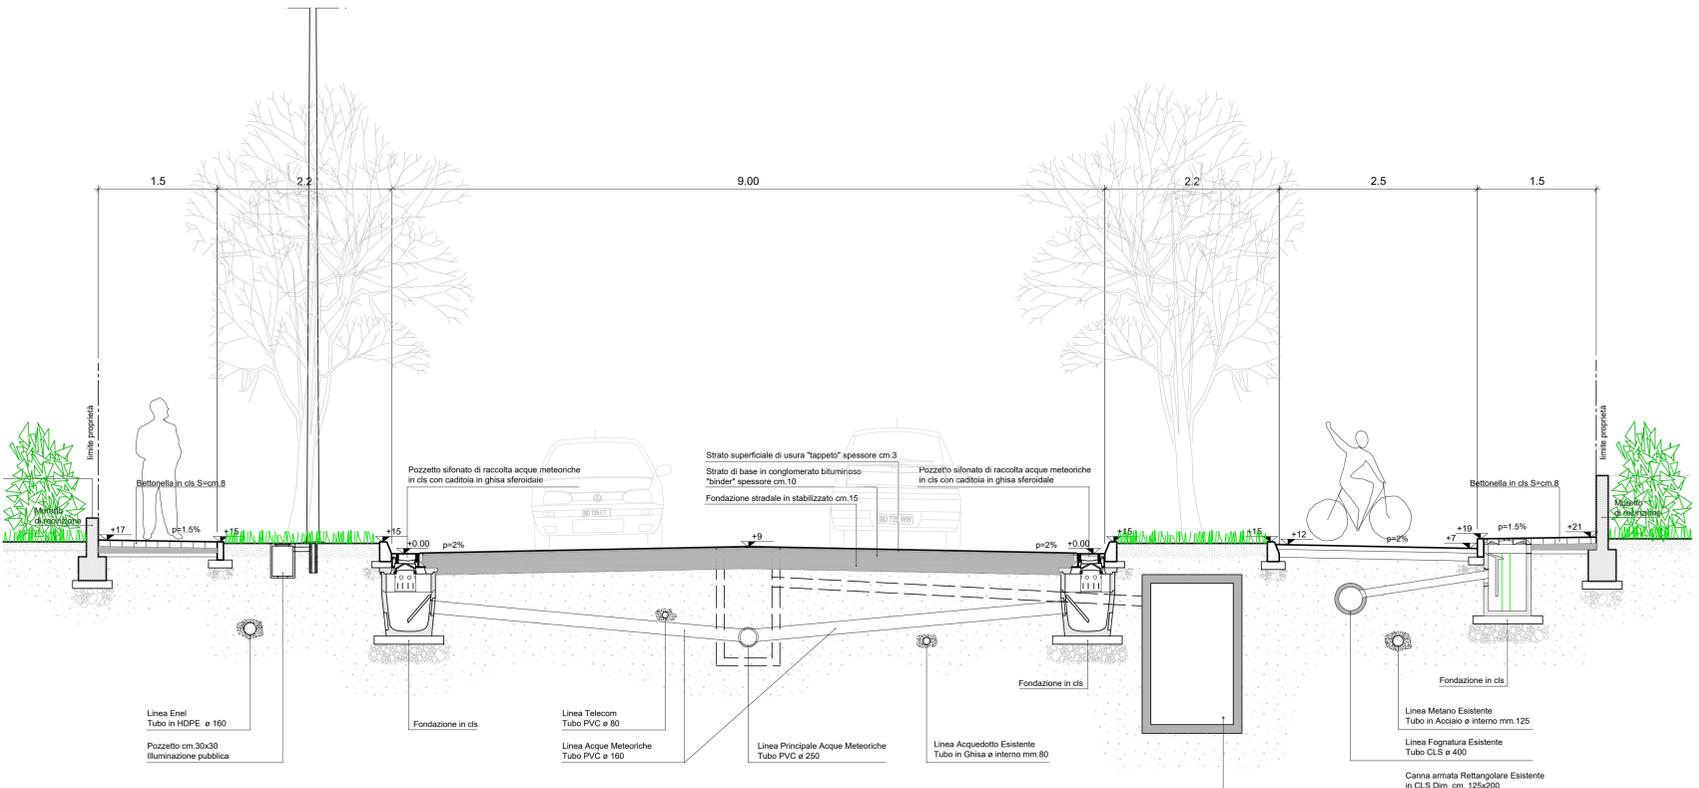

SEZIONE A-A

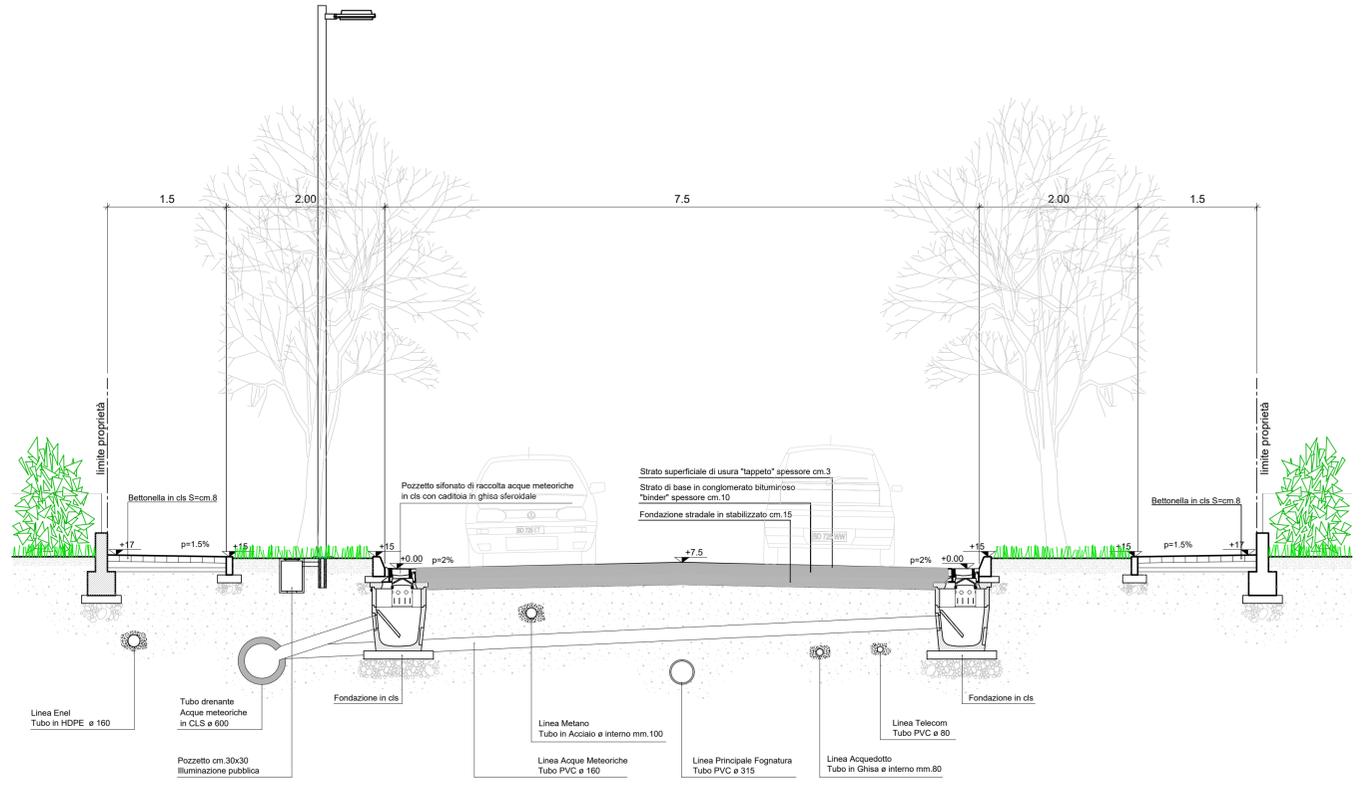

SEZIONE B-B