


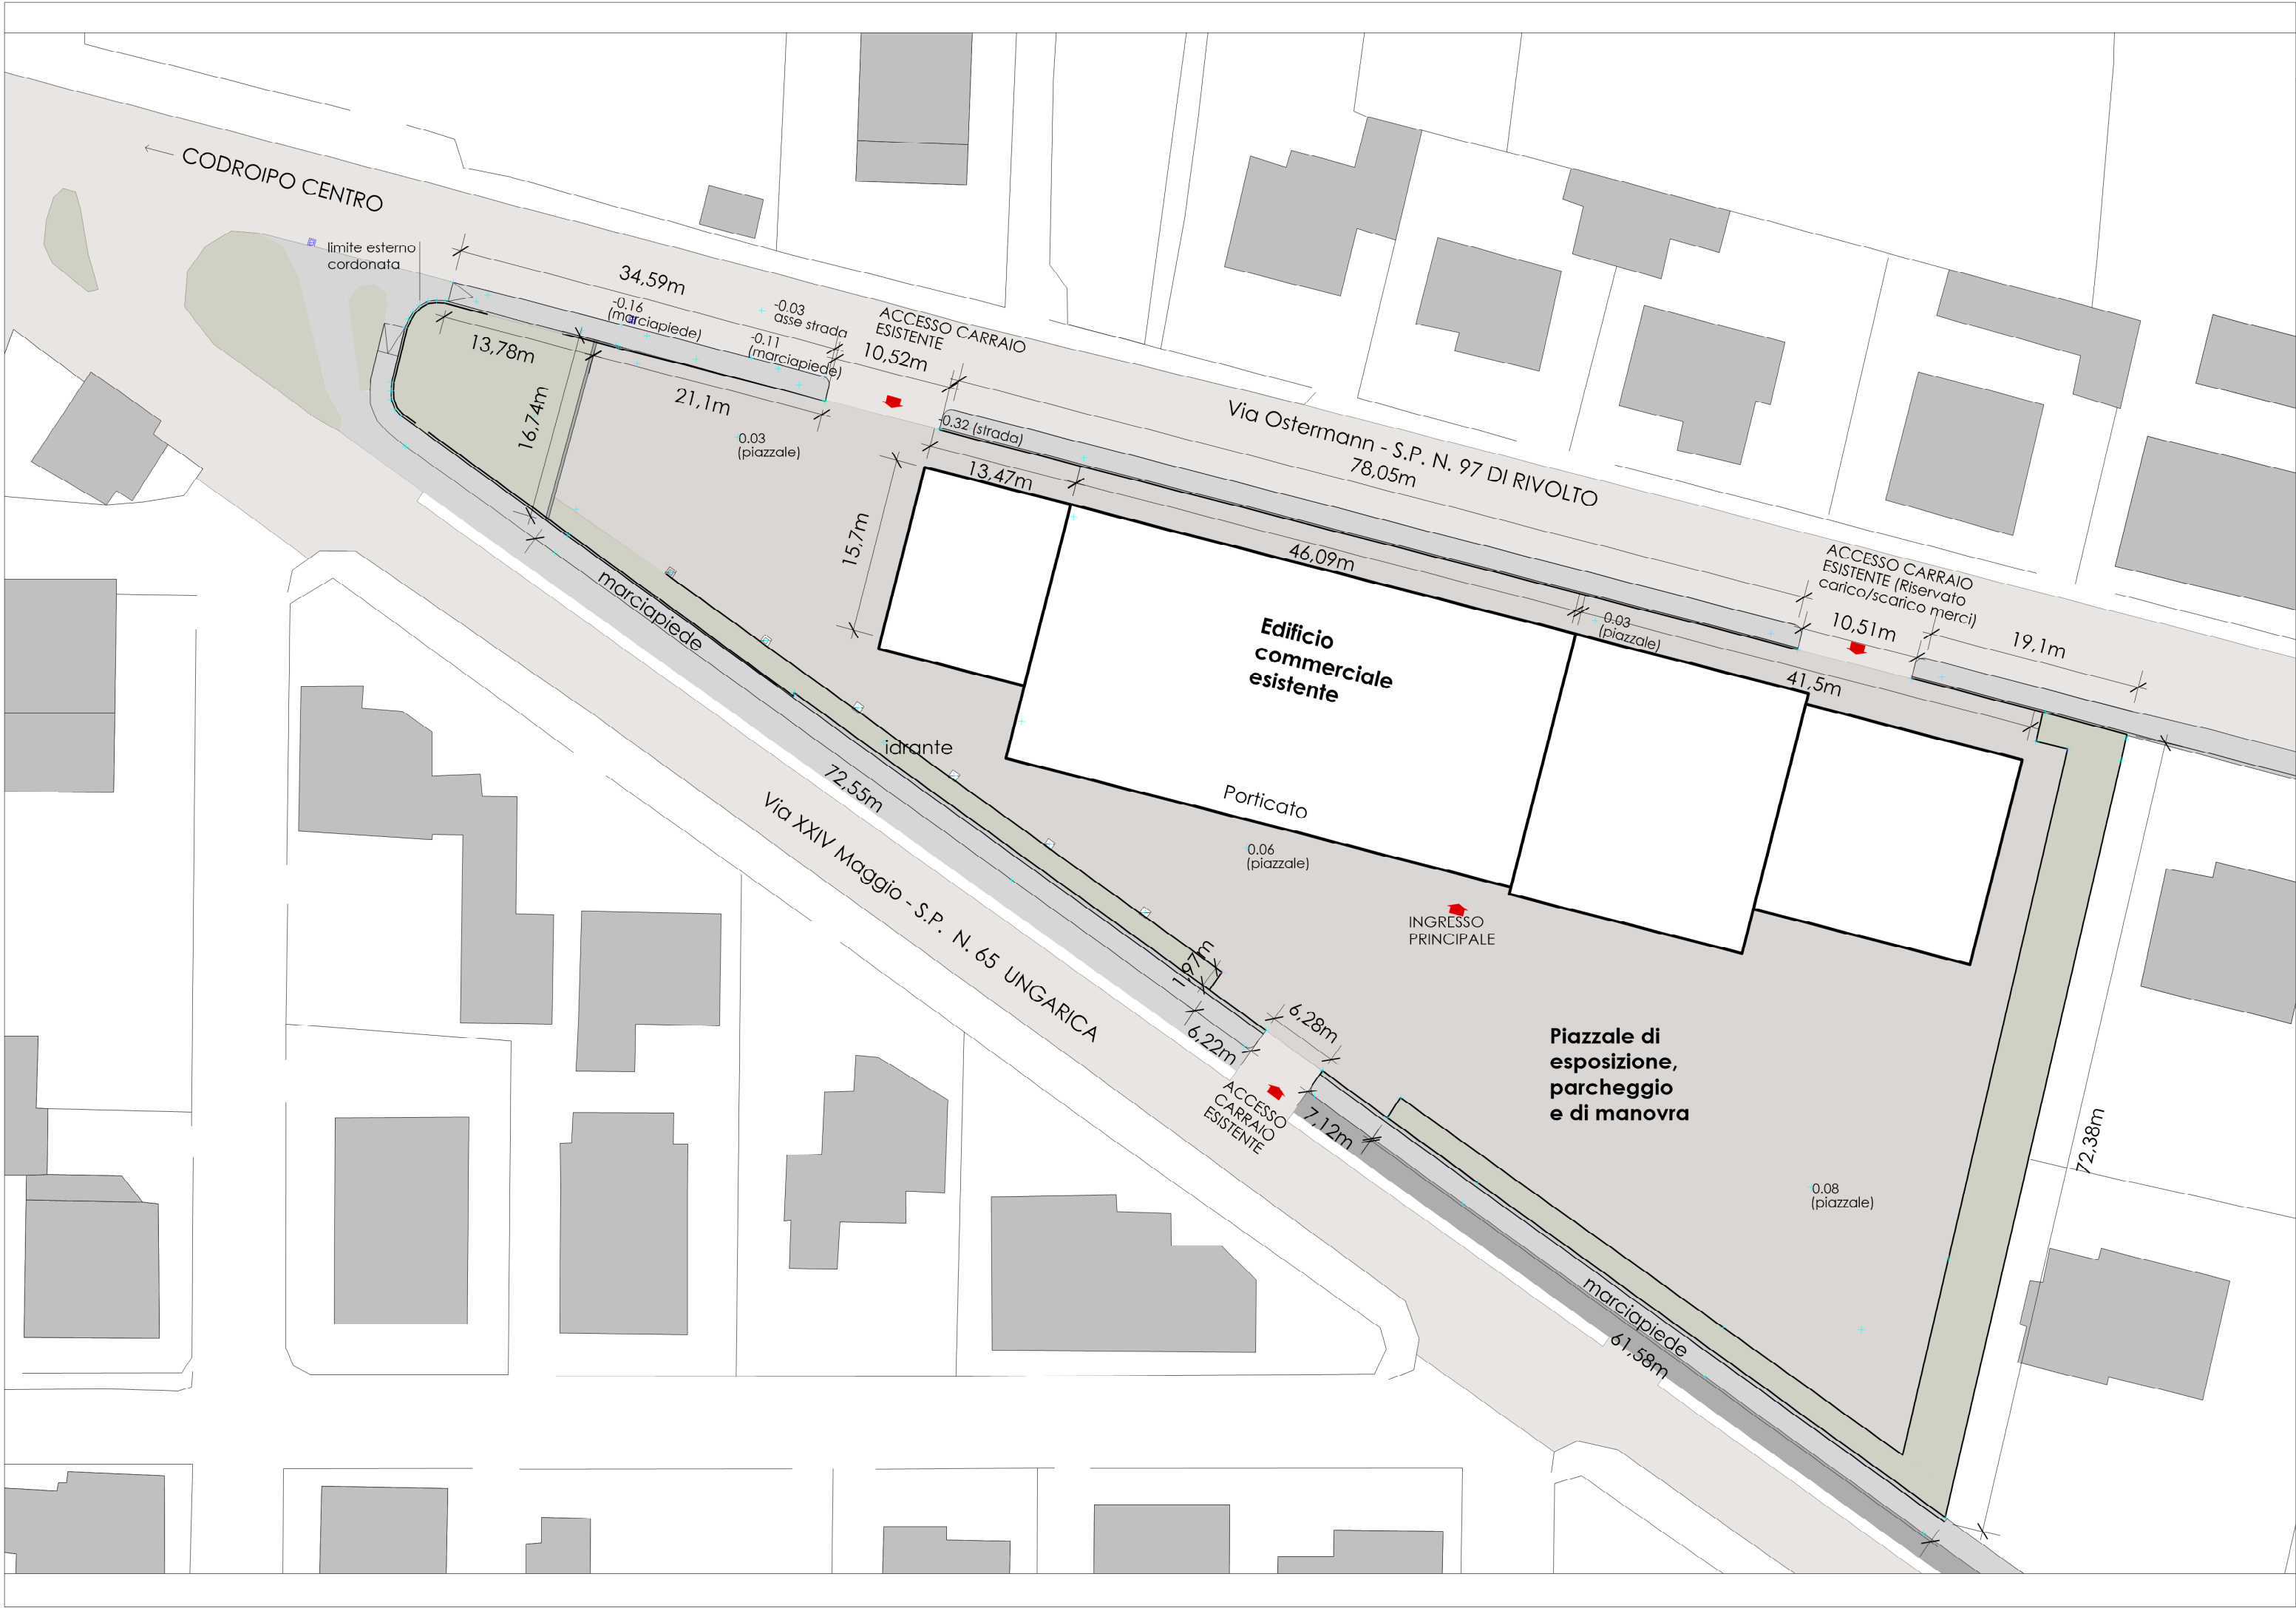

Comune di CODROIPO

VARIANTE
1

PIANO ATTUATIVO COMUNALE

AGROCHIMICA

RILIEVO PLANO - ALTIMETRICO

TAVOLA 02

PLAMIMETRIA SCALA 1 : 500

Proponente:

AGROCHIMICA CODROIPESE Srl

Redazione:

≡ **ARCHIUR Srl** UDINE