


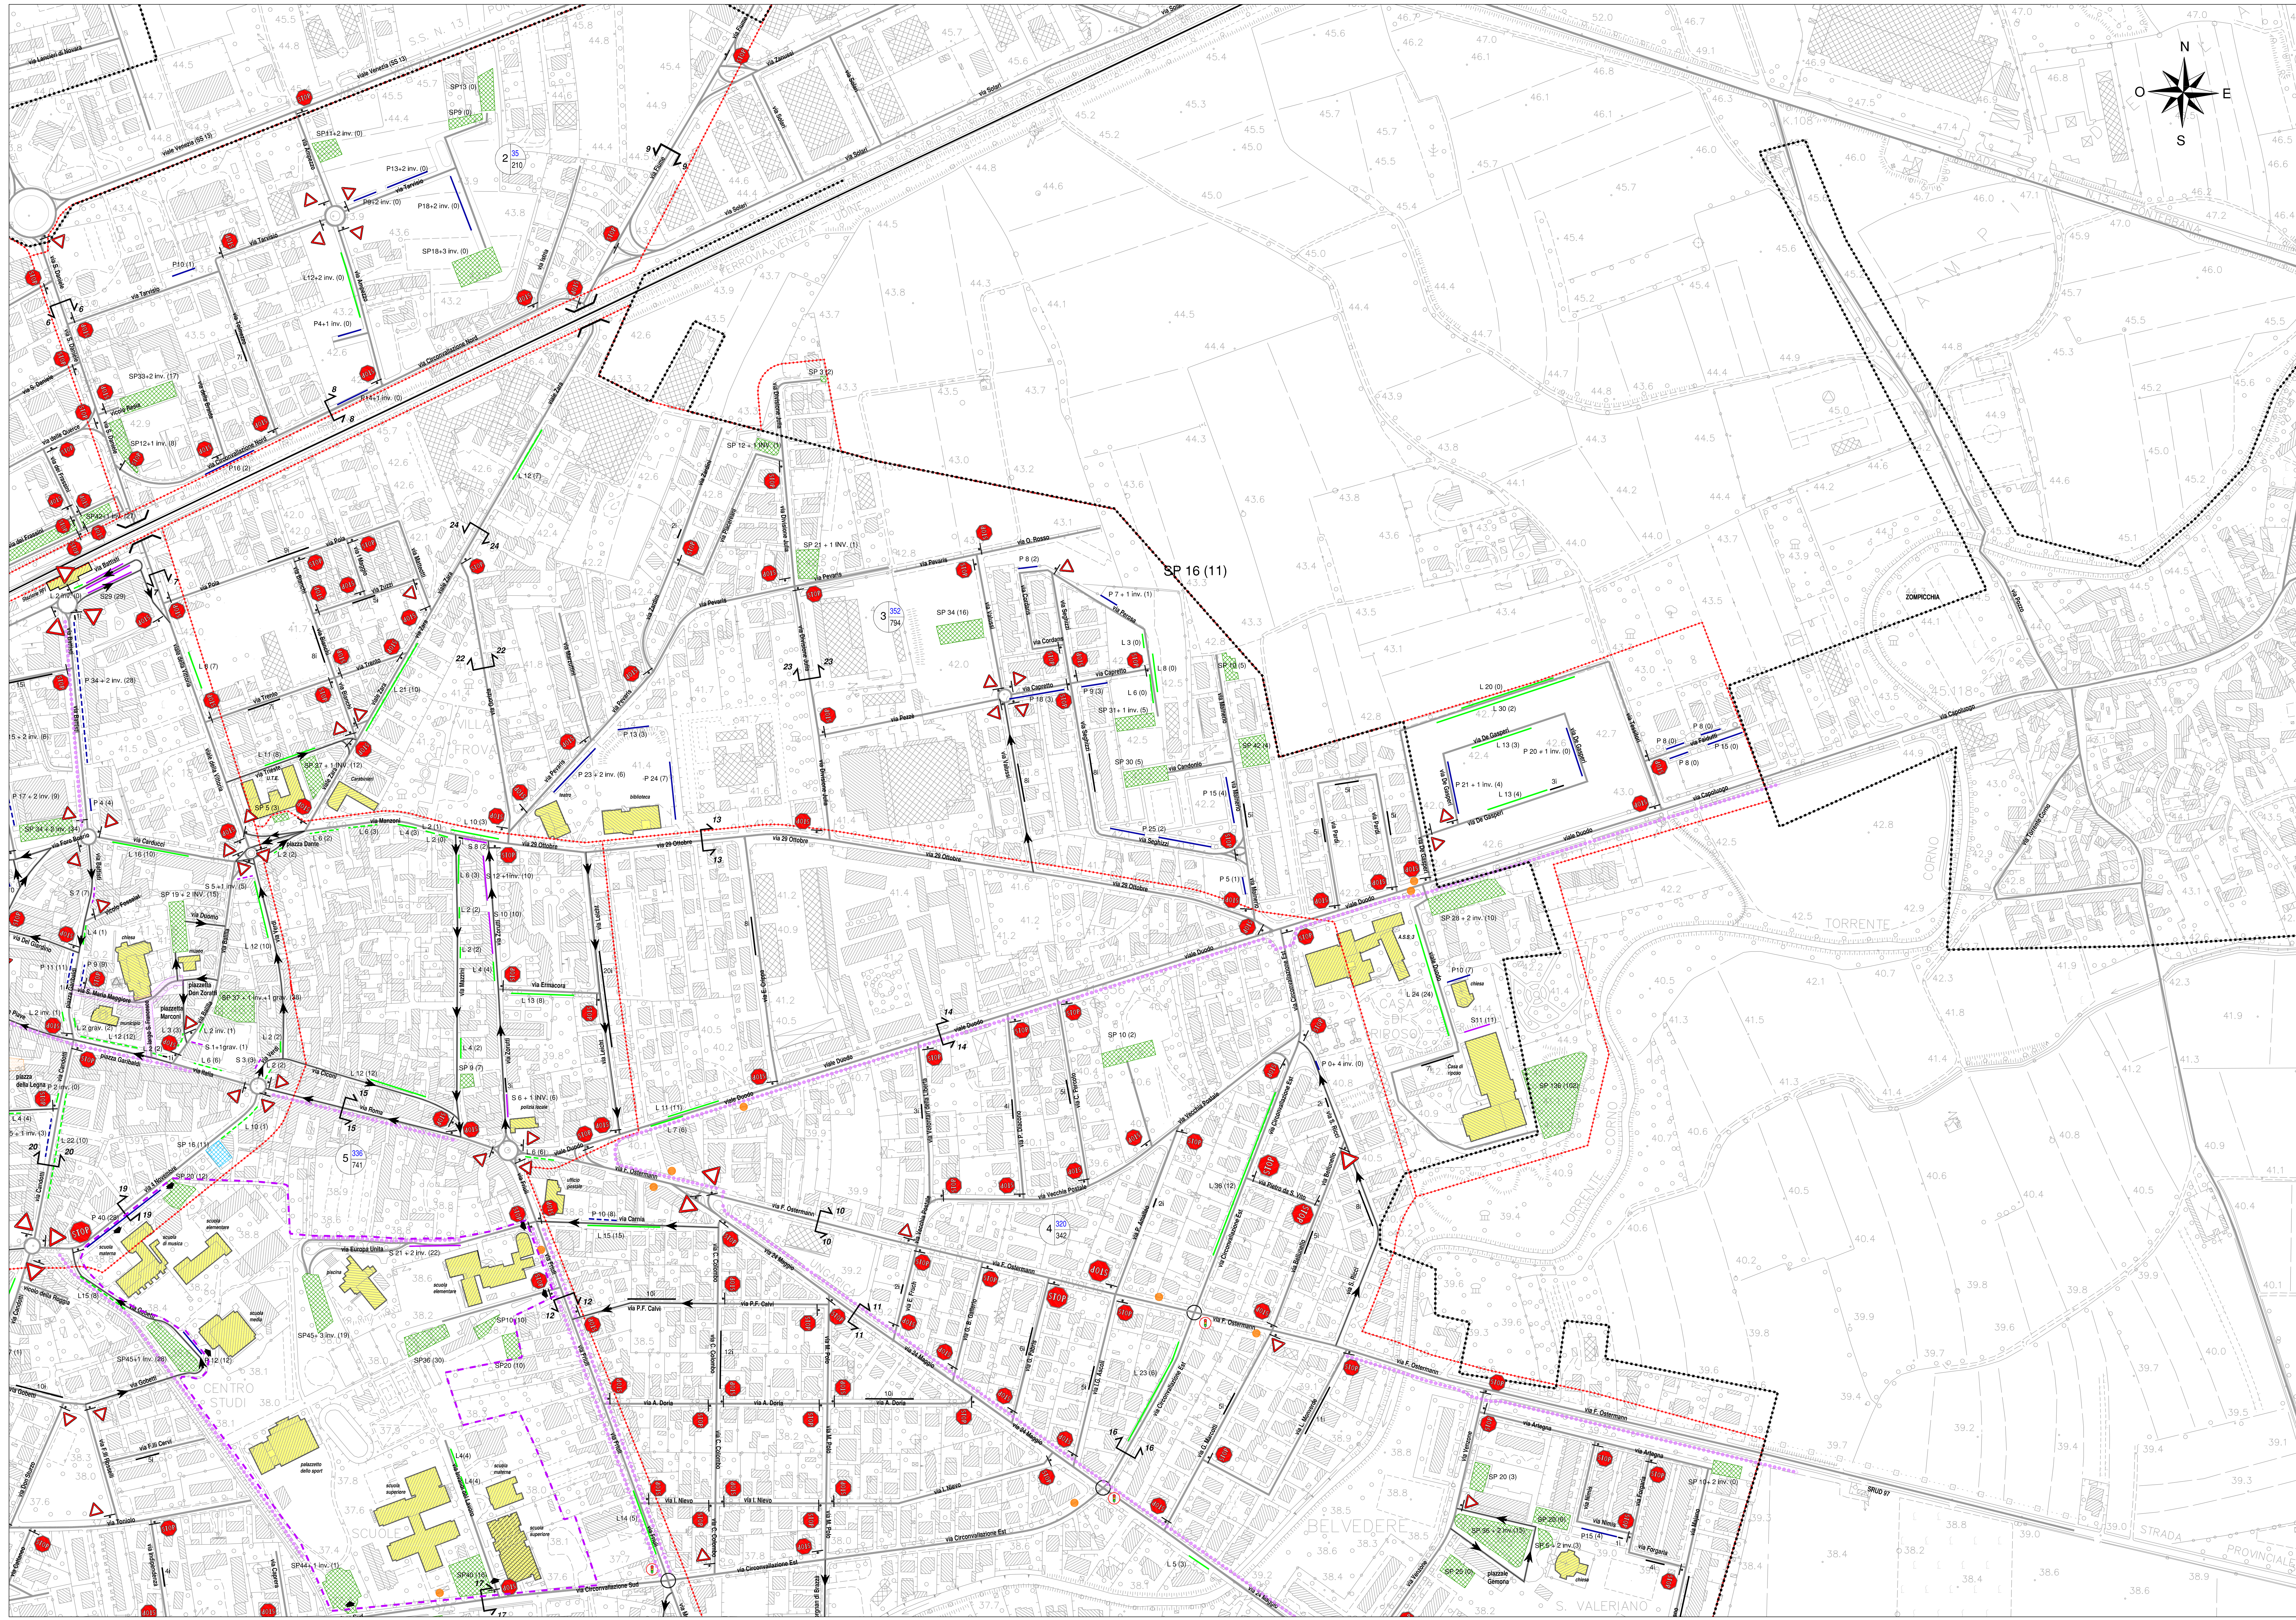

Legenda

limite del centro abitato

linea ferroviaria

viabilità comunale

sovrappasso stradale o ferroviario

itinerario ciclabile o ciclopedonale

tratto stradale a senso unico di marcia

cartello FERMARSI E DARE PRECEDENZA

cartello DARE PRECEDENZA

edificio pubblico

area sportiva o dilettantistica

area militare

zona a traffico limitato (ZTL)

area pedonale "Piazzetta"

perimetro centro studi

accesso centro studi

fermata BUS

sezione trasversale

Analisi della sosta veicolare

limite area di analisi di dettaglio della sosta veicolare

parcheggio libero su sede propria con relativa offerta legale di sosta (domanda nell'ora di punta della mattina)

parcheggio a regolazione temporale o tariffaria su sede propria con relativa offerta legale di sosta (domanda nell'ora di punta della mattina)

sosta su strada in linea libera con relativa offerta legale (domanda nell'ora di punta della mattina)

sosta su strada in linea a regolazione temporale o tariffaria con relativa offerta legale (domanda nell'ora di punta della mattina)

sosta su strada a pettine libera con relativa offerta legale (domanda nell'ora di punta della mattina)

sosta su strada a pettine a regolazione temporale o tariffaria con relativa offerta legale (domanda nell'ora di punta della mattina)

sosta su strada a spina libera con relativa offerta legale (domanda nell'ora di punta della mattina)

sosta su strada a spina a regolazione temporale o tariffaria con relativa offerta legale (domanda nell'ora di punta della mattina)

domanda di sosta non legale


presenza parcheggio disabili

presenza parcheggio donne in gravidanza

Area analisi

Domanda

Offerta

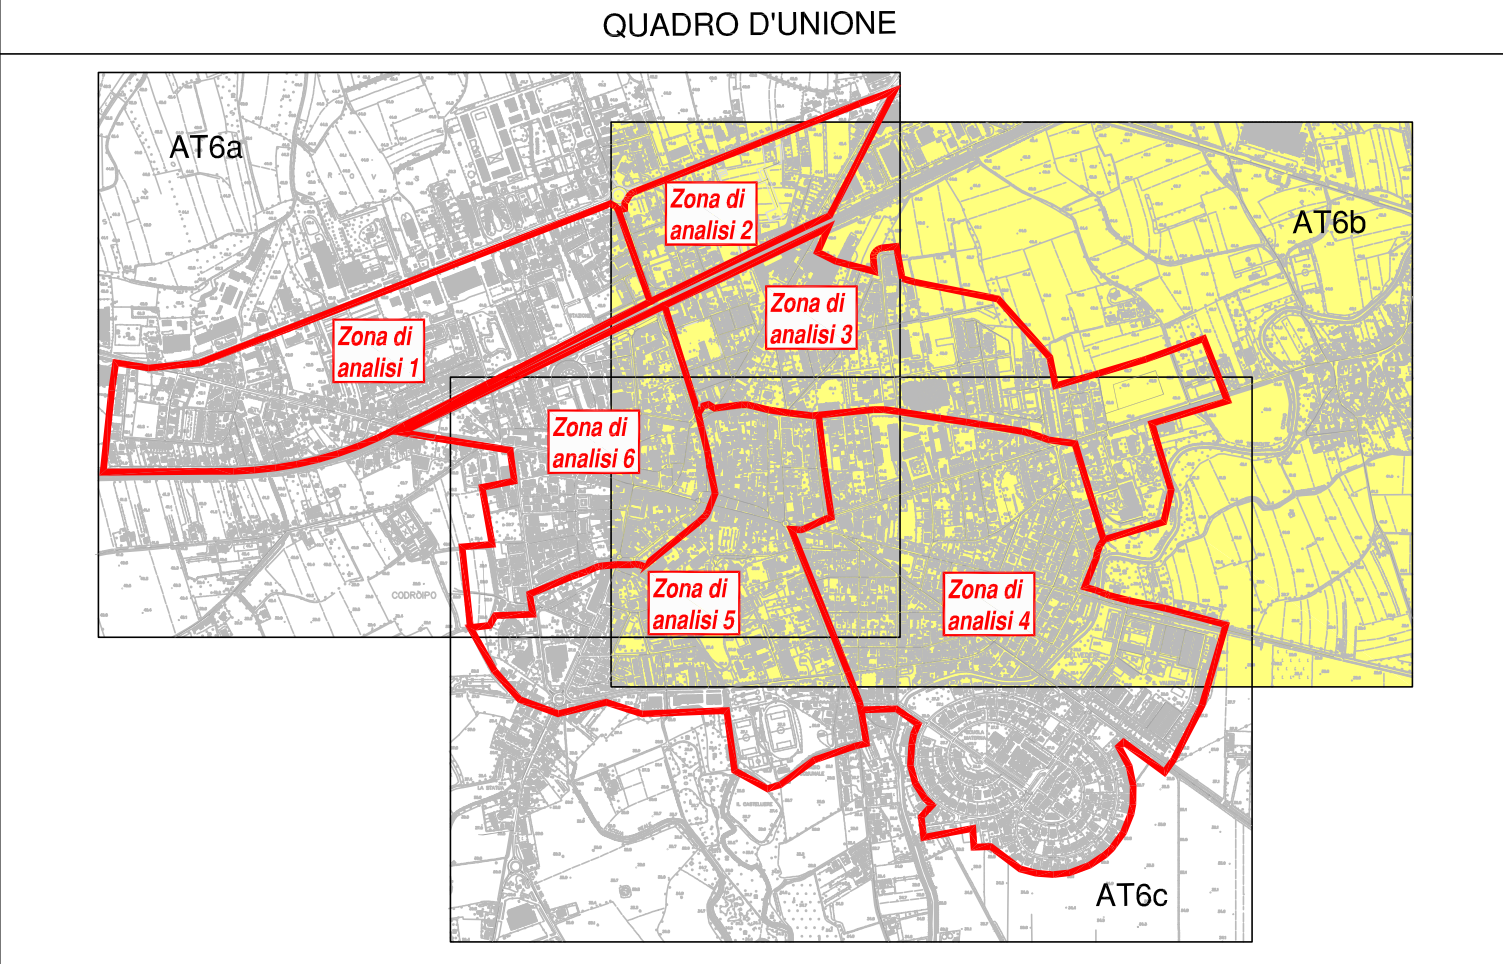

REGIONE FRIULI VENEZIA GIULIA
COMUNE DI CODROIPO

AGGIORNAMENTO DEL PIANO GENERALE DEL TRAFFICO URBANO

CUP: UB2C19000100004

CIG: YB62649C255

Codice progetto: 0 | 5 | 6 | 1

FASE 1 - INDAGINE CONOSCITIVA

Codice elaborato

A T 6b

Titolo elaborato

Organizzazione della circolazione e della sosta veicolare nelle aree di analisi di dettaglio

Scala

1:2.000

Emissione

15.06.2021

Data

15.06.2021

Redatto

SN

Completato

A.N.

Approvato

A.N.

Nome file

561-ATE carteggio zone analisi rev02.dwg

Firma

PROGETTISTA

dot. ing. Alberto Novarin

COMITENTE

Comune di Codroipo

Documento sottoposto a registrazione

Stampa conforme all'elaborato firmato digitalmente

Riv.

Data

Redatto

Controllato

Approvato

Oggetto revisione

01

05.06.2021

SN

A.N.

A.N.

Revisione centri abitati

02

05.12.2021

SN

A.N.

A.N.

Revisione parcheggi zona 5

04

05

Studio Novarin s.a.s.

via Dandolo, 10 - 33010 S. VIGILIO (UD) - Tel. 0432/477777 - < info@novarin.net >