


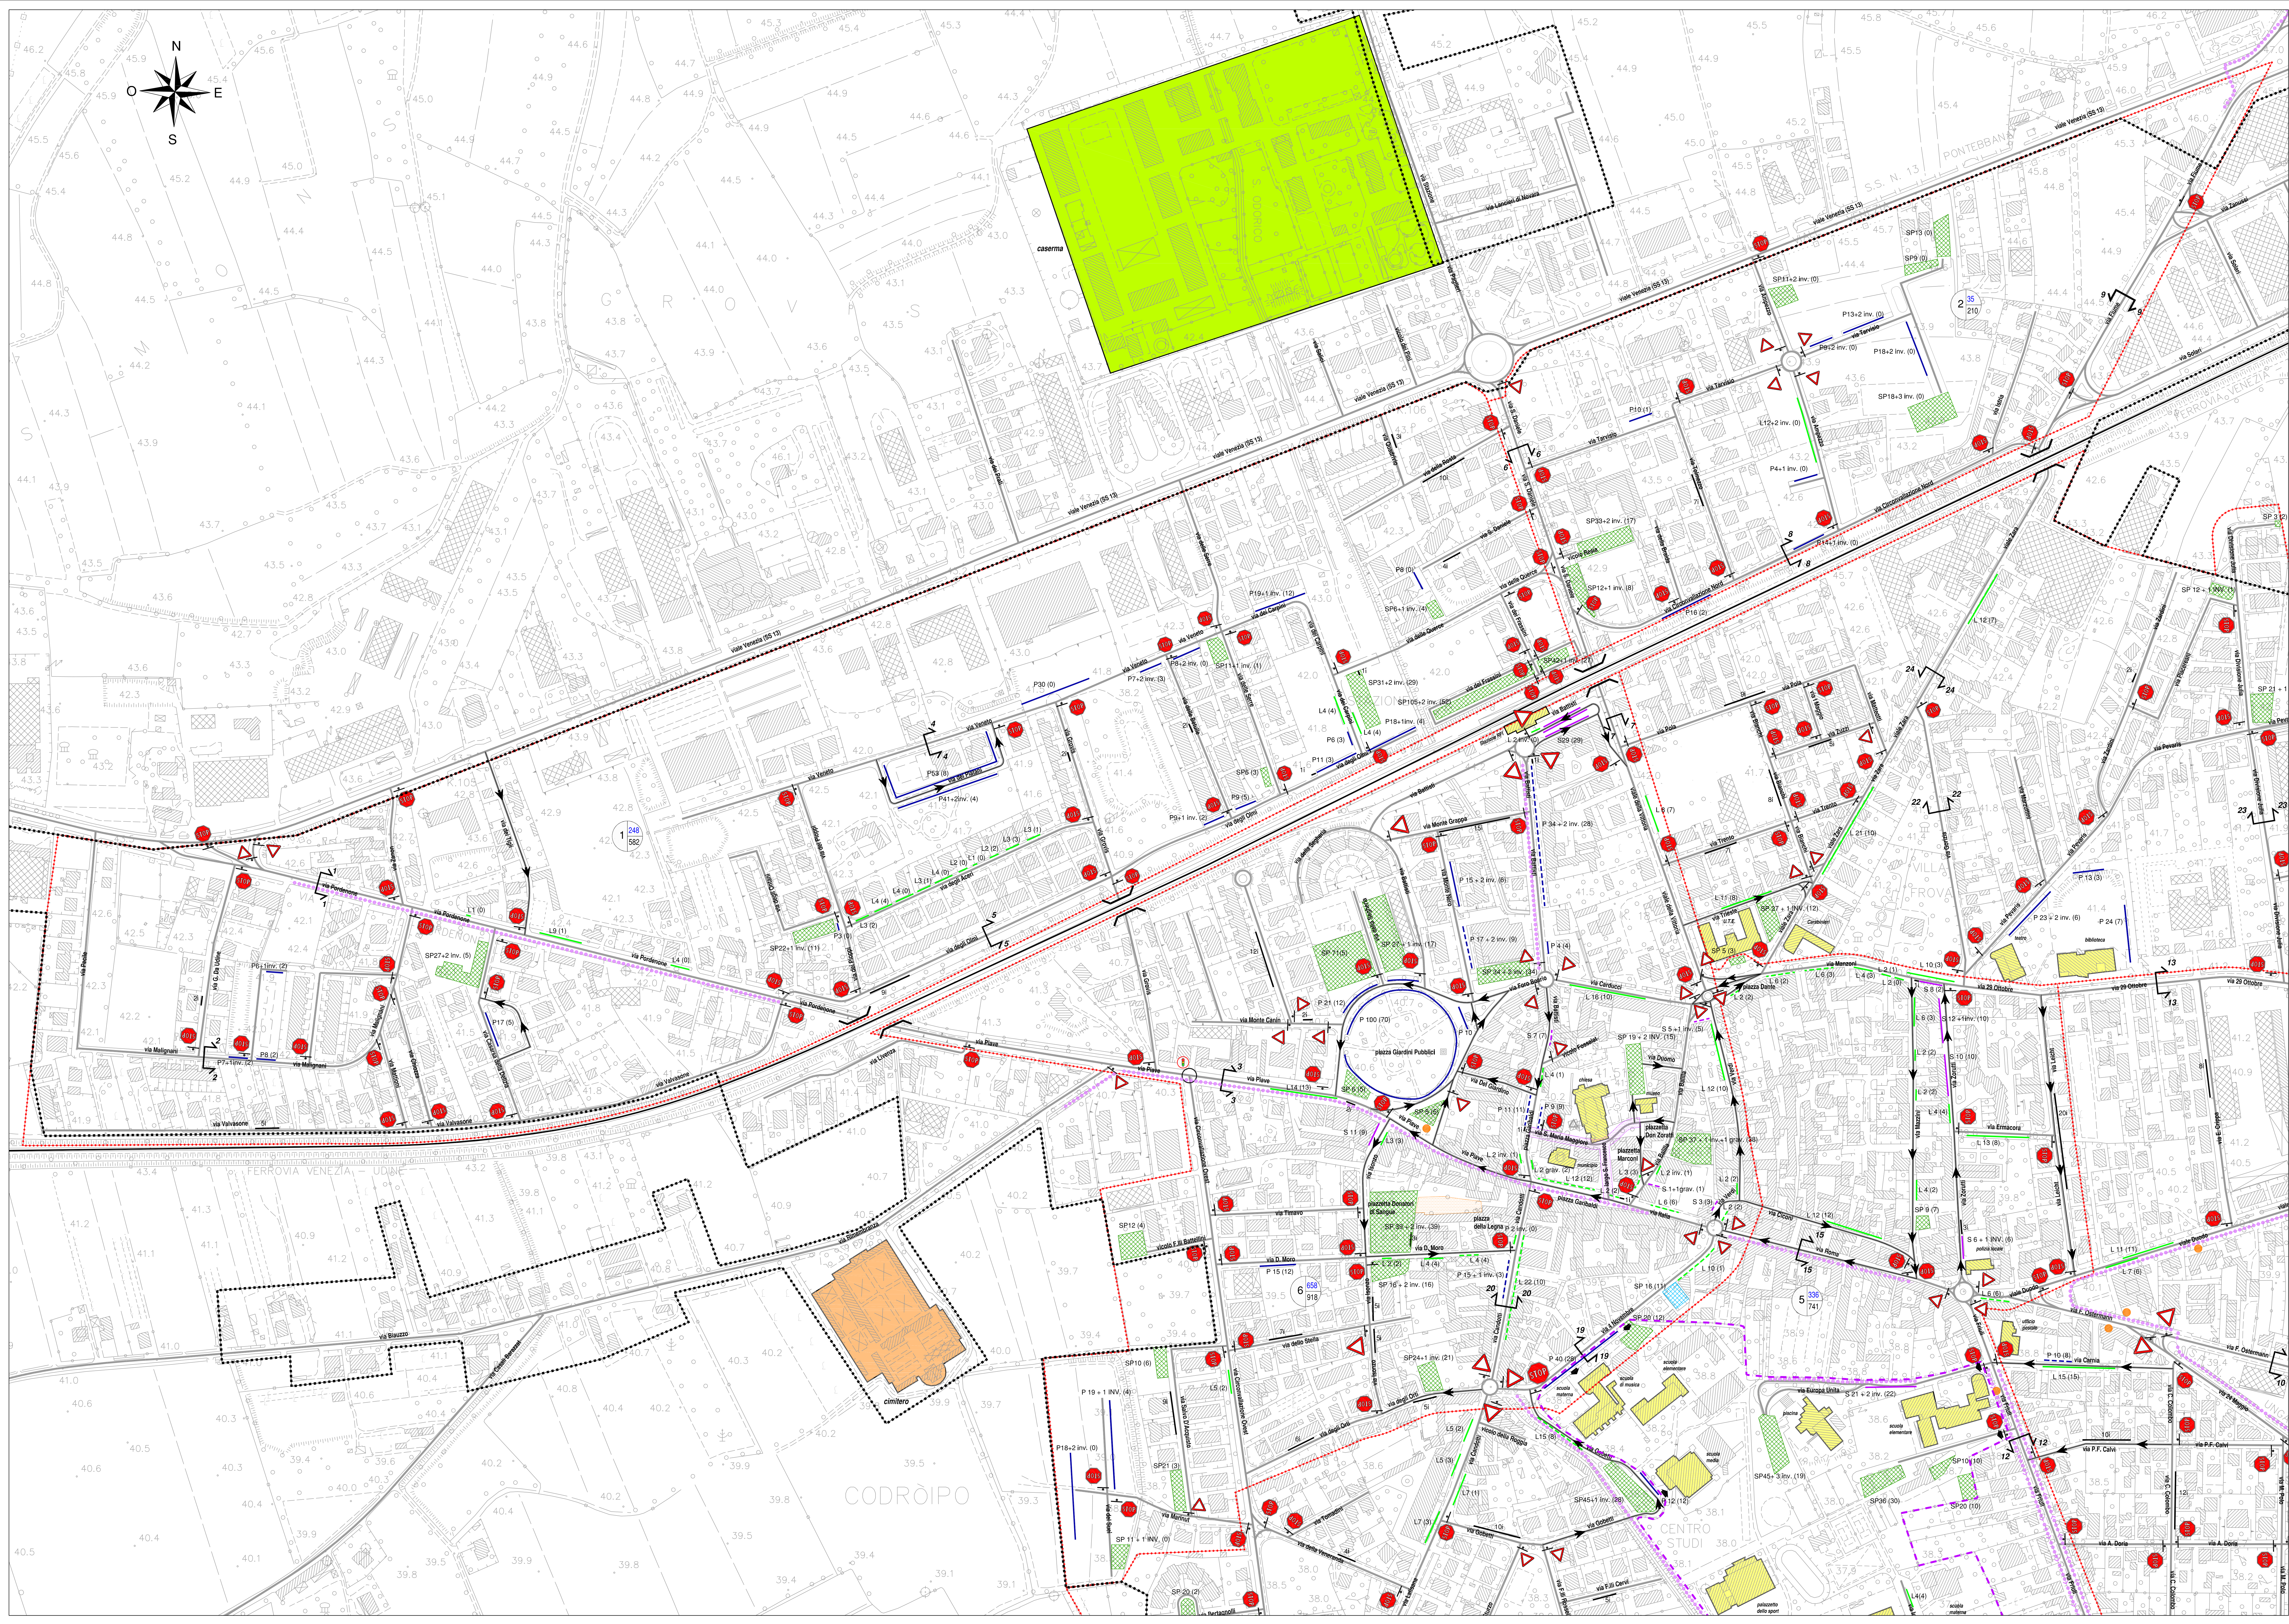


Legenda

- limite del centro abitato
- linea ferroviaria
- viabilità comunale
- sovrappasso stradale o ferroviario
- itinerario ciclabile o ciclopedonale
- tratto stradale a senso unico di marcia
- cartello FERMARSI E DARE PRECEDENZA
- cartello DARE PRECEDENZA
- edificio pubblico
- area sportiva o d'interesse
- area militare
- zona a traffico limitato (ZTL)
- area pedonale "Piazzetta"
- perimetro centro studi
- accesso centro studi
- fermata BUS
- sezione trasversale

Analisi della sosta veicolare

- limite area di analisi di dettaglio della sosta veicolare
- SPX (Y) parcheggio libero su sede propria con relativa offerta legale di sosta (domanda nell'ora di punta della mattina)
- SPX (X) parcheggio a regolazione temporale o tariffaria su sede propria con relativa offerta legale di sosta (domanda nell'ora di punta della mattina)
- LX (Y) sosta su strada in linea libera con relativa offerta legale (domanda nell'ora di punta della mattina)
- LX (X) sosta su strada in linea a regolazione temporale o tariffaria con relativa offerta legale (domanda nell'ora di punta della mattina)
- PX (Y) sosta su strada a pettine libera con relativa offerta legale (domanda nell'ora di punta della mattina)
- PX (X) sosta su strada a pettine a regolazione temporale o tariffaria con relativa offerta legale (domanda nell'ora di punta della mattina)
- SX (Y) sosta su strada a spina libera con relativa offerta legale (domanda nell'ora di punta della mattina)
- SX (X) sosta su strada a spina a regolazione temporale o tariffaria con relativa offerta legale (domanda nell'ora di punta della mattina)
- Xi domanda di sosta non legale
- X inv. presenza parcheggio disabili
- X grav. presenza parcheggio donne in gravidanza
- Area analisi
- Domanda dato complessivo sulla sosta nelle zone di analisi
- Offerta

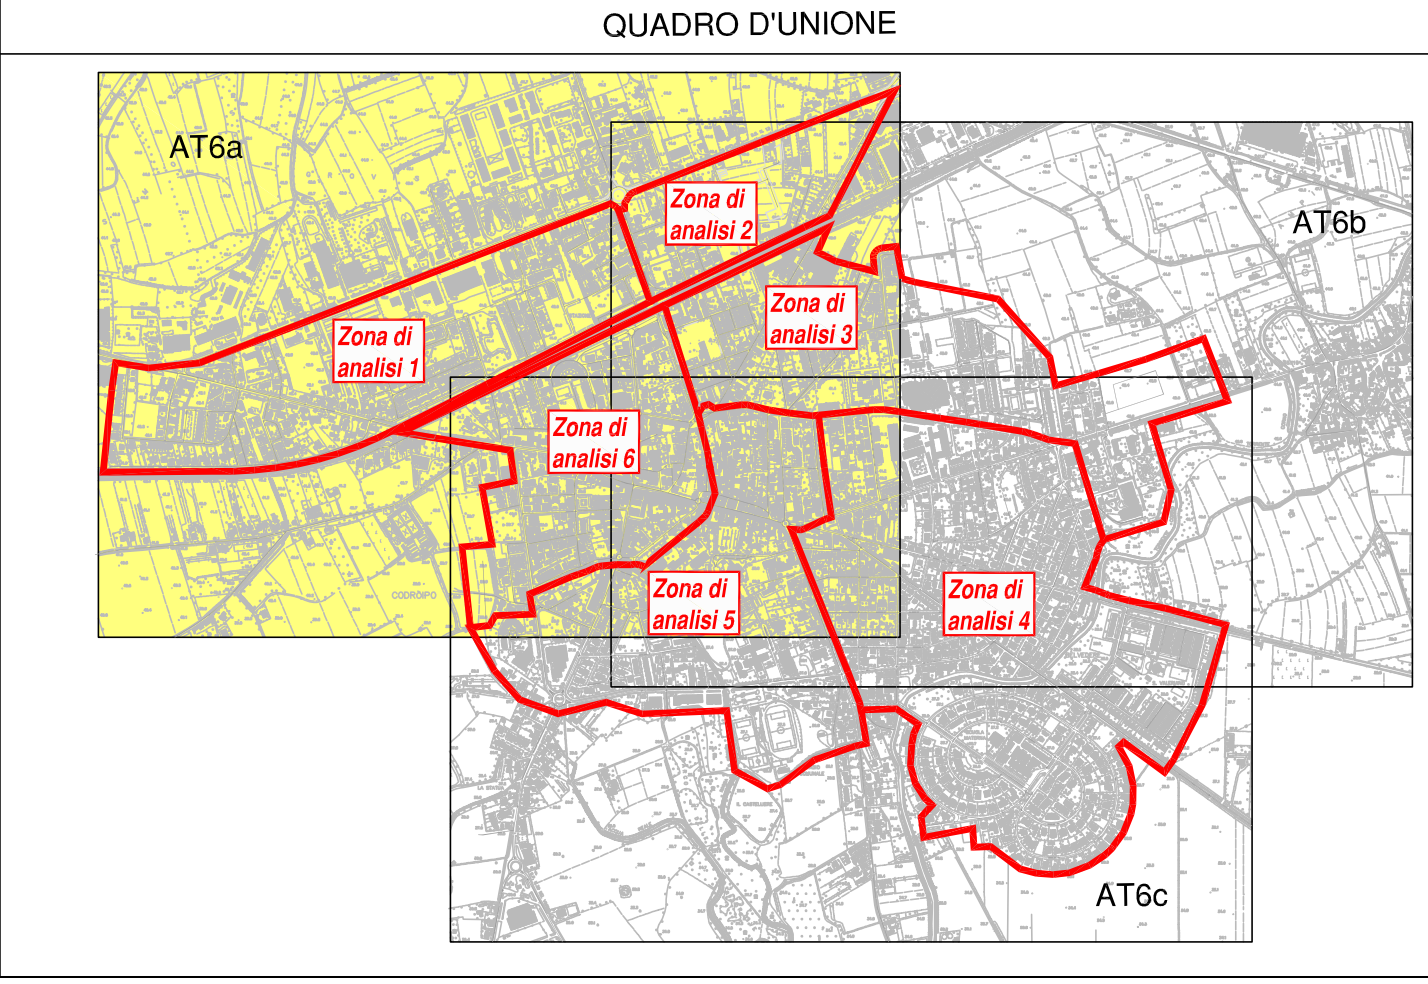

**REGIONE FRIULI VENEZIA GIULIA
COMUNE DI CODROIPO**

**AGGIORNAMENTO DEL PIANO GENERALE DEL
TRAFFICO URBANO**

CUP: UB2C19000100004 CIG: YB8269C255 Codice progetto: 0 | 5 | 6 | 1

FASE 1 - INDAGINE CONOSCITIVA

Codice elaborato
A T 6a

Titolo elaborato
Organizzazione della circolazione e della sosta
veicolare nelle aree di analisi di dettaglio

Scala	1:2000
Emissione	15.06.2021
Redatto	S.N.
Convalidato	A.N.
Approvato	A.N.

Nome file: 561-ATE carteggio zone analisi rev02.dwg

Firma Progettista
dot. ing.

COMITENTE
Comune di Codroipo

Documenti sottoposti digitalmente
Stampa conforme all'elaborato firmato digitalmente

Riv.	Data	Redatto	Convalidato	Approvato	Oggetto revisione
01	05.09.2021	S.N.	A.N.	A.N.	Revisione carti generali
02	05.12.2021	S.N.	A.N.	A.N.	Revisione parcheggio zona 5
04					
05					

Studio Novarin s.a.s.
via Dandolo, 10 - 33010 S. Vito (UD) - Tel. 0432/477111 - E-mail: info@novarin.net