
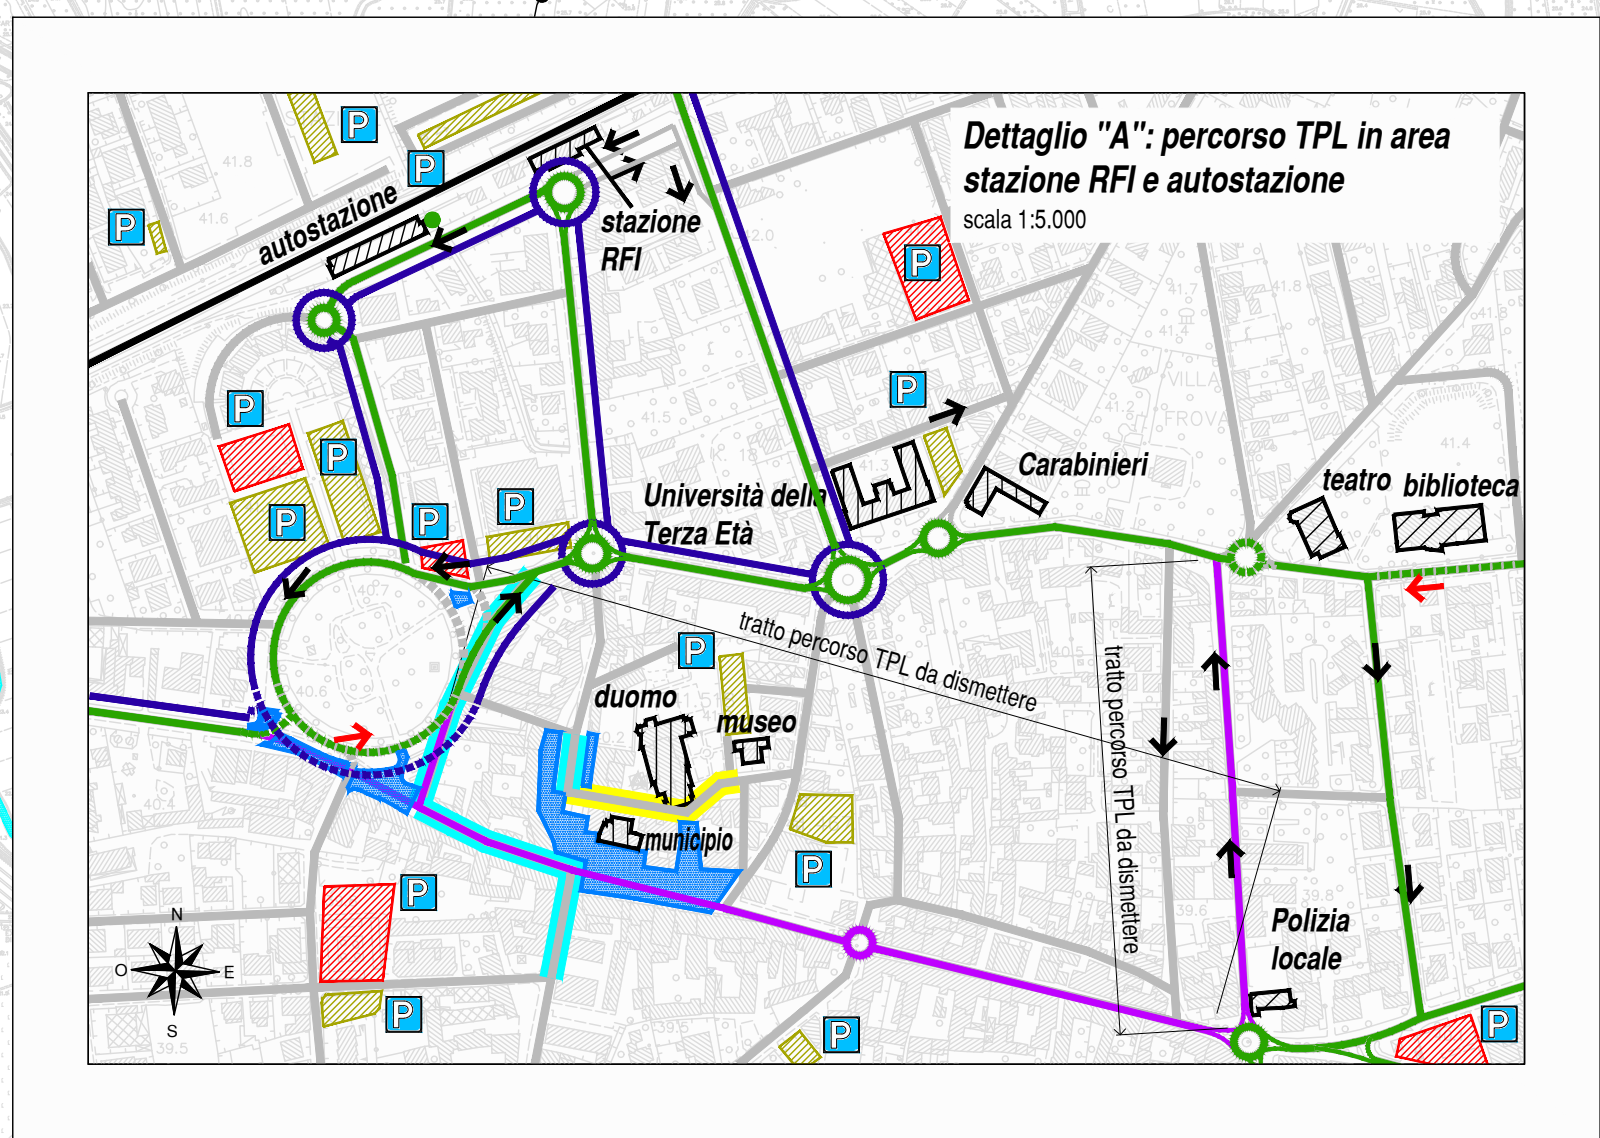


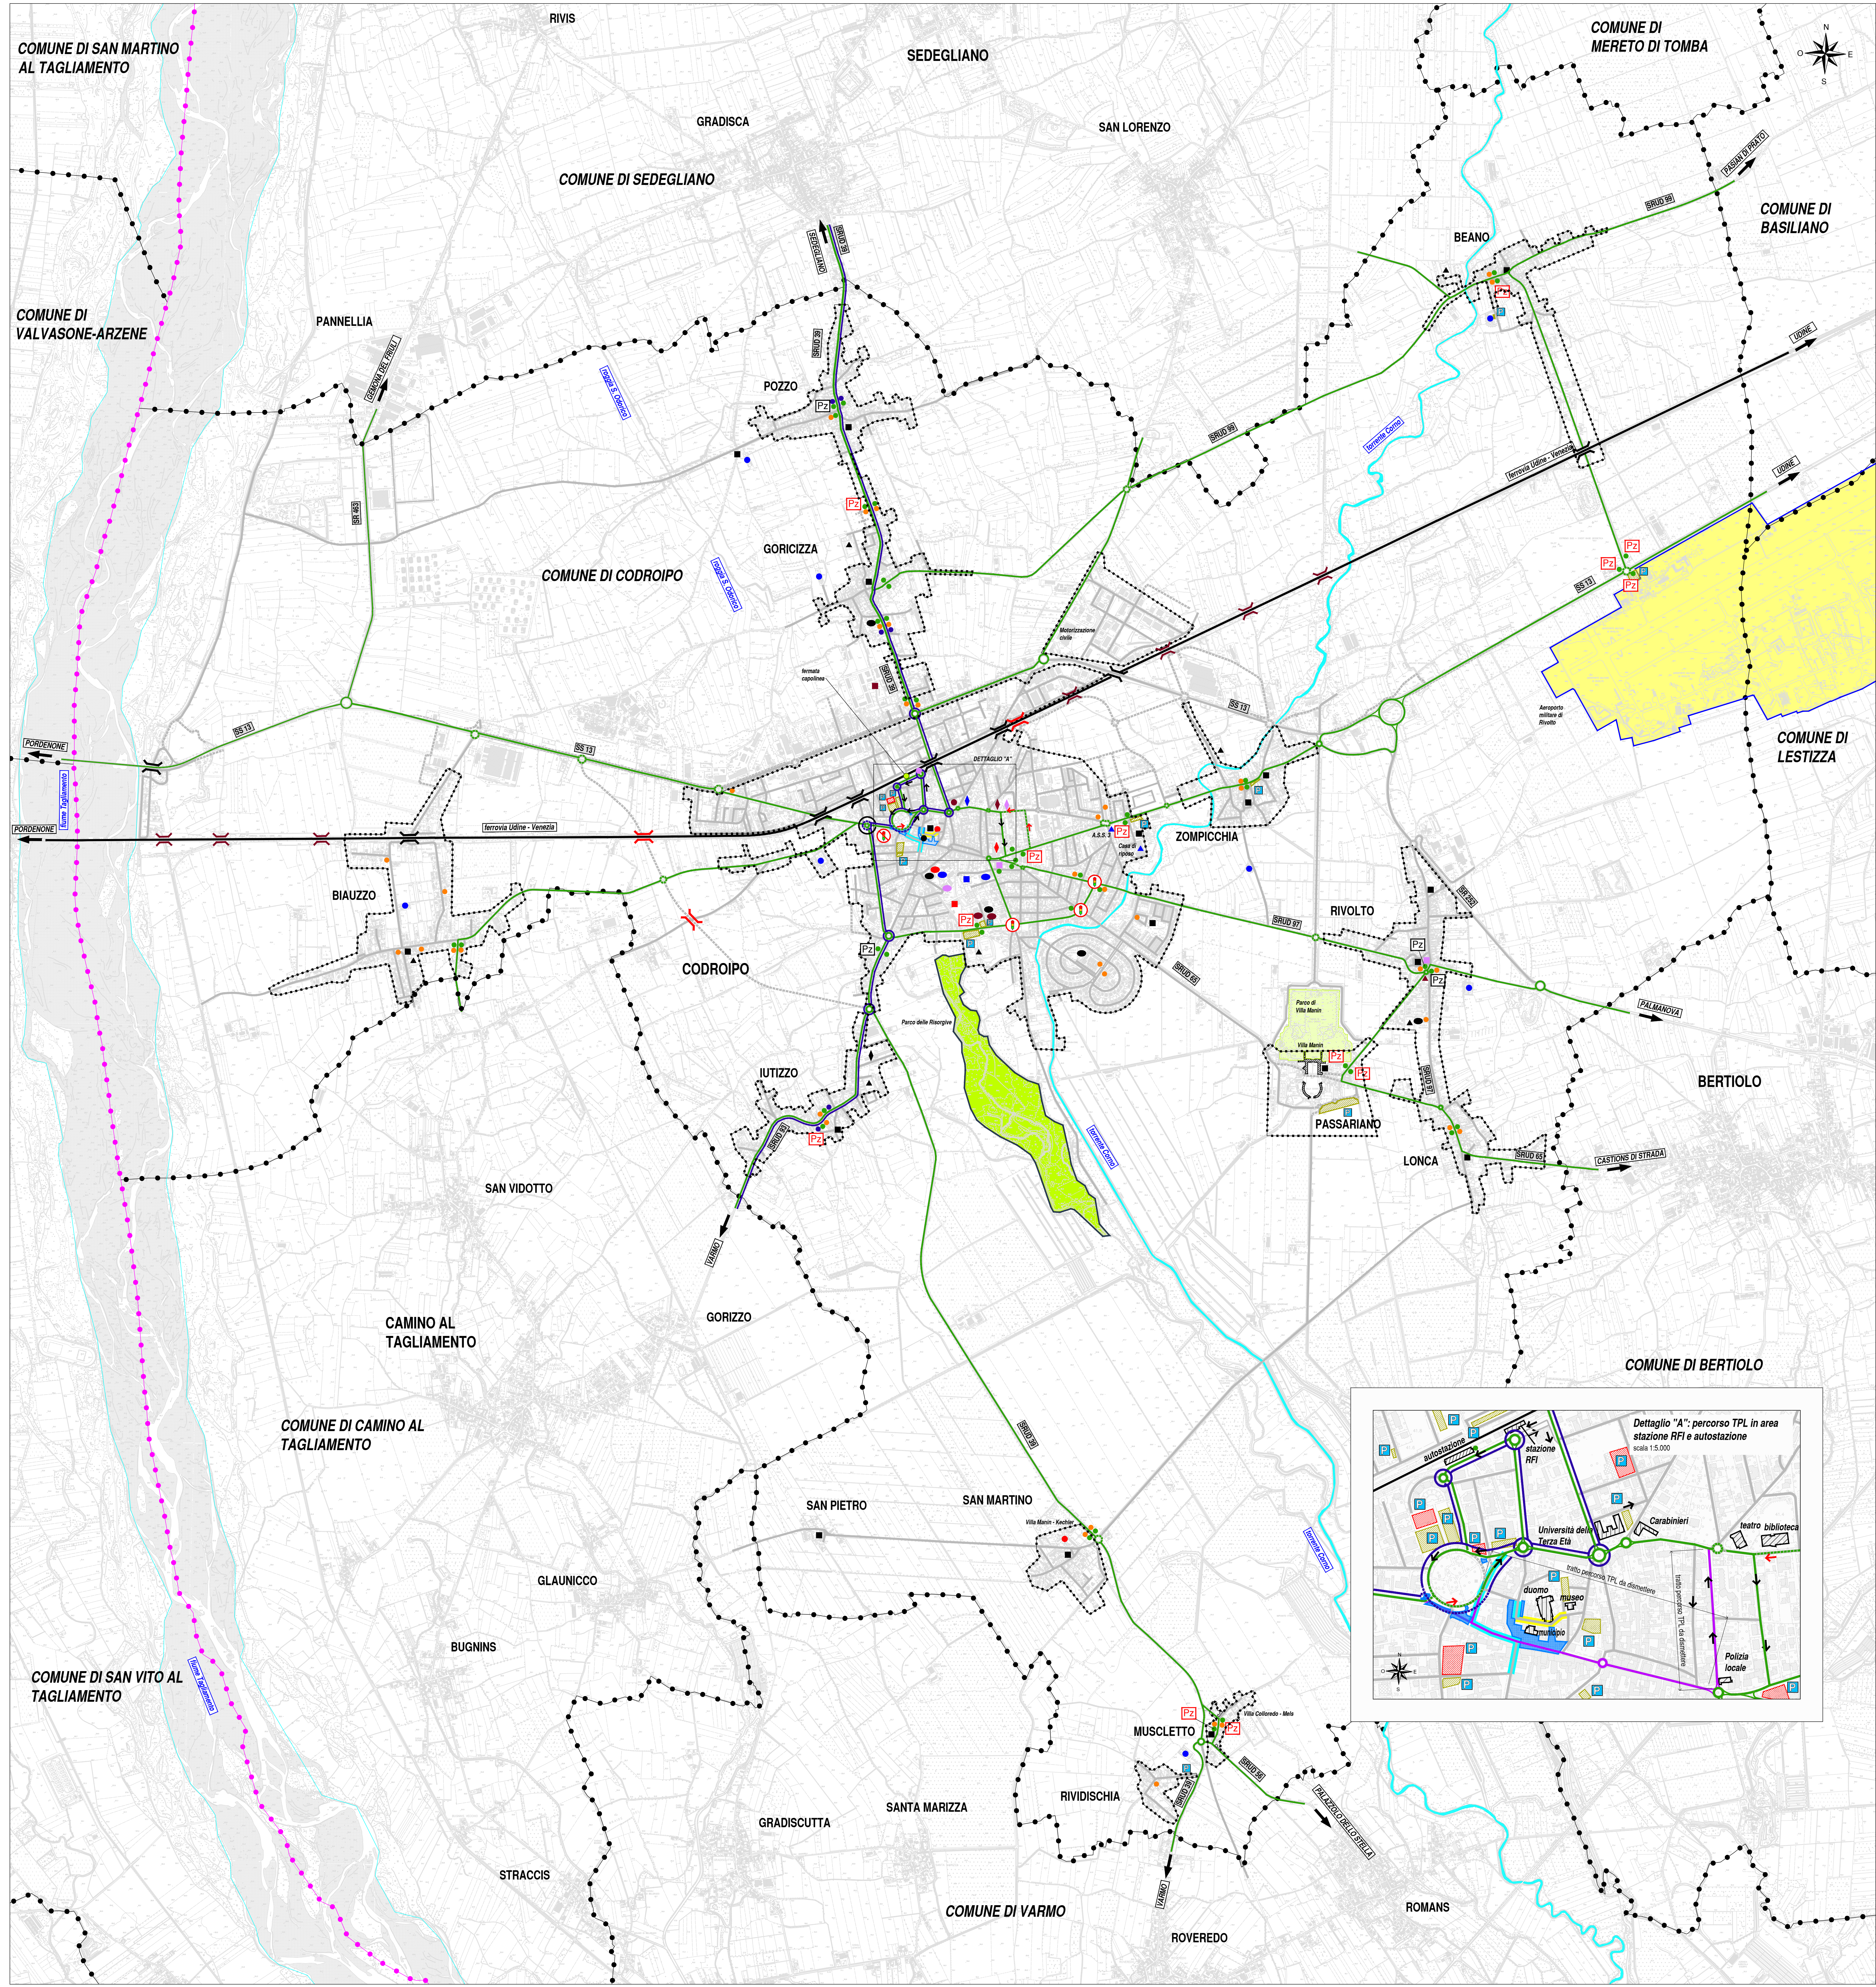

Legenda

- corifine provinciale
- corifine comunale
- limite del centro abitato
- linea ferroviaria
- viabilità esistente
- viabilità di progetto
- sovrappasso stradale o ferroviario esistente
- sovrappasso ferroviario esistente di dimensioni ridotte per il traffico locale o agricolo
- sovrappasso stradale o ferroviario di progetto
- senso unico di marcia esistente per il TPL
- senso unico di marcia di progetto per il TPL
- zona a traffico limitato esistente (ZTL)
- zona a traffico limitato di progetto (ZTL)
- area pedonale urbana (APU) di progetto
- parceggio scambiatore con il TPL esistente
- parceggio scambiatore con il TPL di progetto
- intersezione semaforizzata riguardante il TPL da mantenere
- scuola materna
- scuola elementare
- scuola media
- scuola superiore
- scuola di musica
- municipio
- cimitero
- stazione RFI
- autostazione
- Università della Terza Età
- museo
- chiesa
- piscina
- ufficio postale
- caserma
- palazzetto dello sport
- Vigili del Fuoco
- Carabinieri
- biblioteca
- teatro
- Polizia Locale
- area sportiva
- struttura sanitaria
- Protezione Civile
- viabilità interessata dal trasporto pubblico locale linee "Arriva Udine" nello stato di fatto
- viabilità interessata dal trasporto pubblico locale linee "Arriva Udine" nello stato di progetto
- fermata del trasporto pubblico locale linee "Arriva Udine"
- viabilità interessata dal trasporto pubblico locale linee "ATAP" nello stato di fatto
- viabilità interessata dal trasporto pubblico locale linee "ATAP" nello stato di progetto
- fermata del trasporto pubblico locale linee "ATAP"
- fermata SCUOLABUS
- fermata attrezzata con piazzola di sosta esistente
- fermata attrezzata con piazzola di sosta esistente

REGIONE FRIULI VENEZIA GIULIA
COMUNE DI CODROIPO

AGGIORNAMENTO DEL PIANO GENERALE DEL TRAFFICO URBANO

CUP: J8C119000100004 | CIG: YB82A9C255 | Codice progetto: 0 | 5 | 6 | 1

FASE 2 - PROGETTAZIONE PIANO

Codice elaborato	P T 4			Titolo elaborato	
Scala	1:15.000-1:5.000			Intero territorio comunale: rete del trasporto pubblico locale - individuazione fermate e aree di interscambio e interventi previsti	
Emissione	06.12.2021				
Data	06.12.2021				
Redatto	S.N.				
Controlato	A.N.				
Approvato	A.N.				

Nome file: 561-PT4 TPL rev03.dwg

Firma PROGETTISTA: dott. ing. Alberto Novarin

COMMITTENTE: Comune di Codroipo

Documento sottoscritto digitalmente
Stampa conforme all'elaborato firmato digitalmente

Rev.	Data	Redatto	Controlato	Approvato	Oggetto revisione
01	24.03.2022	M.B.	A.N.	A.N.	MODIFICHE VIABILITA' PROGETTO
02	10.07.2023	M.B.	A.N.	A.N.	REVISIONE GENERALE
03	10.10.2023	M.B.	A.N.	A.N.	REVISIONE PERCORSI TPL
04					
05					

Studio Novarin s.a.s.
via Daniele Manni, 10 - 33100 Udine - tel. 0432 421013 - studio@novarin.it