
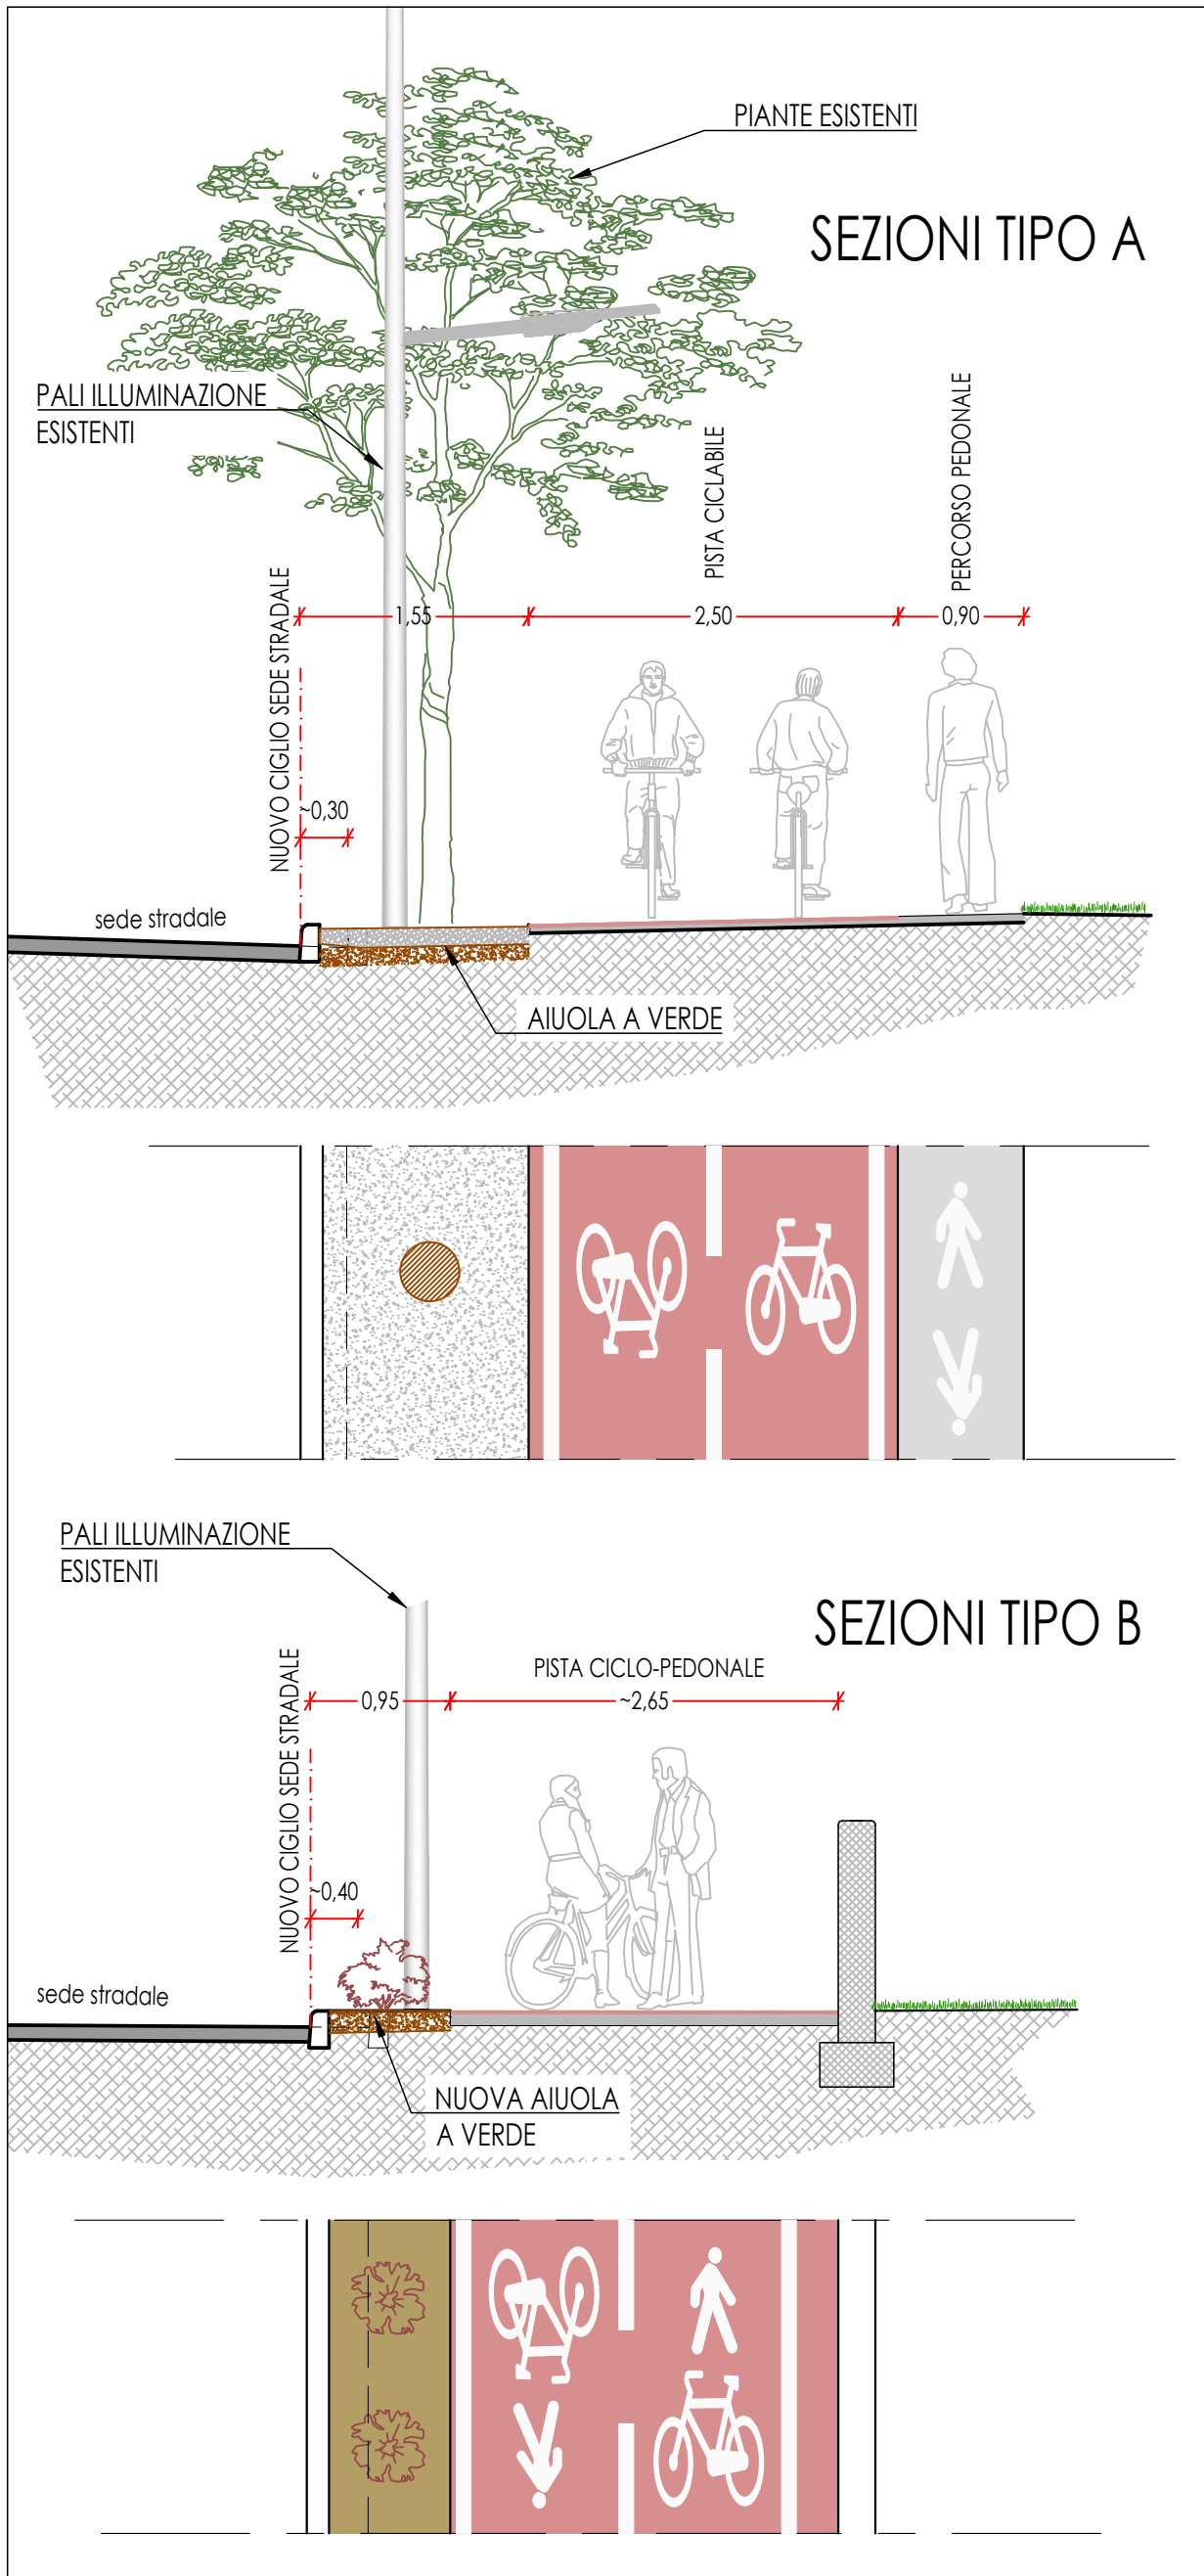


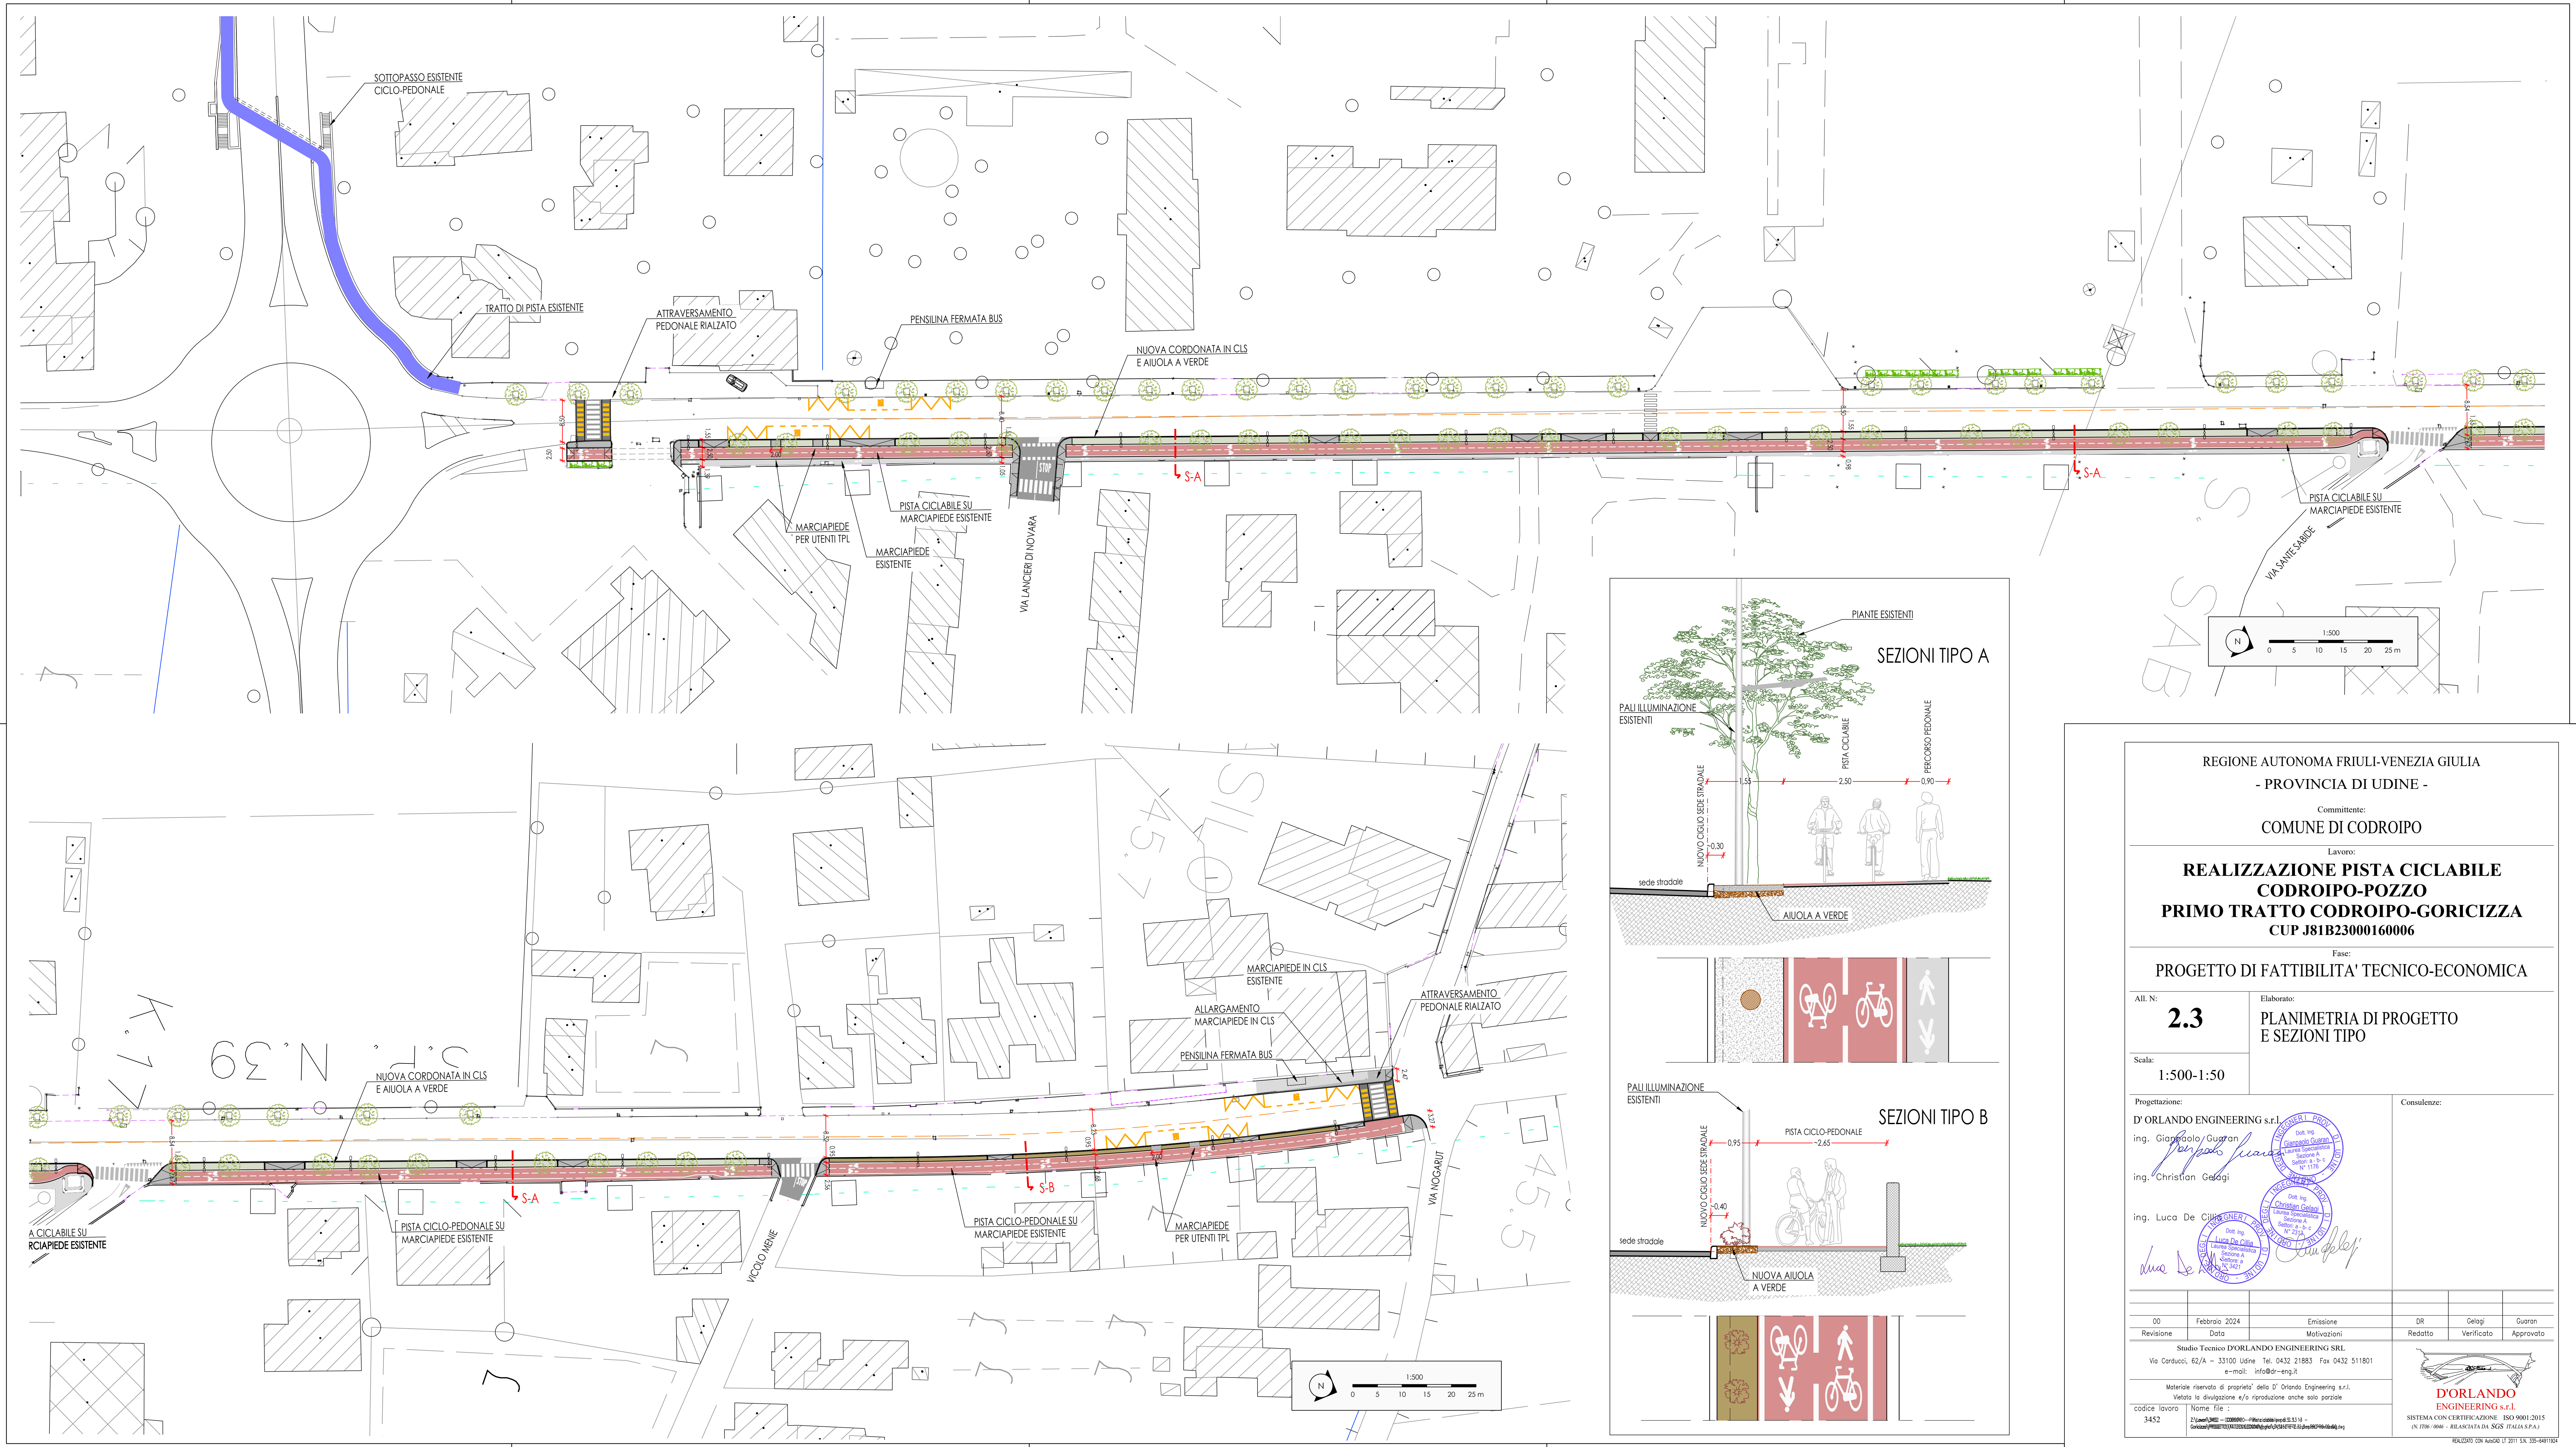

REGIONE AUTONOMA FRIULI-VENEZIA GIULIA - PROVINCIA DI UDINE -					
Committente: COMUNE DI CODROIPO					
Lavoro: REALIZZAZIONE PISTA CICLABILE CODROIPO-POZZO PRIMO TRATTO CODROIPO-GORICIZZA CUP J81B23000160006					
Fase: PROGETTO DI FATTIBILITA' TECNICO-ECONOMICA					
Alt. N: 2.3	Elaborato: PLANIMETRIA DI PROGETTO E SEZIONI TIPO				
Scala: 1:500-1:50	Consulenze:				
Progettazione: D'ORLANDO ENGINEERING s.r.l. ing. <i>Giuseppe Guaran</i> ing. <i>Christian Gelagi</i> ing. <i>Luca De Cillio</i>					
00	Febbraio 2024	Emissione	DR	Gelagi	Guaran
Revisione	Data	Motivazioni	Redatto	Verificato	Approvato
Studio Tecnico D'ORLANDO ENGINEERING SRL Via Carducci, 62/A - 33100 Udine - Tel. 0432 21883 Fax 0432 511801 e-mail: info@o-eng.it					
Materiale riservato di proprietà della D'Orlando Engineering s.r.l. Vietata la divulgazione e/o riproduzione anche solo parziale					
codice lavoro 3452					