

Committente
COMUNE DI REMANZACCO

Lavoro
INTERVENTO DI RECUPERO E VALORIZZAZIONE DELL'AREA PUBBLICA
DEL BROILO PEROSA

PROGETTO DEFINITIVO - ESECUTIVO

Oggetto
SEZIONE A/A E PARTICOLARE PAVIMENTAZIONE IN RESINA

scala 1:100
scala 1:20

ASSOCIAZIONE TEMPORANEA DI PROFESSIONISTI



arch. Vanni Lenna, ing. Marco Bazzani, ing. Marco Bazzani




per. ind. Luigi Cacci
via Montebello n°10, 33028 Tolmezzo
tel. 0432-45454 E-mail



ing. Alberto Massarutto
via Delle Grazie n°17/a, 33020 Biadene
tel. 0432-45454 E-mail

data progetto	Revisione	Data	Motivo
dicembre 2015			

SEZIONE A/A
SCALA 1:20

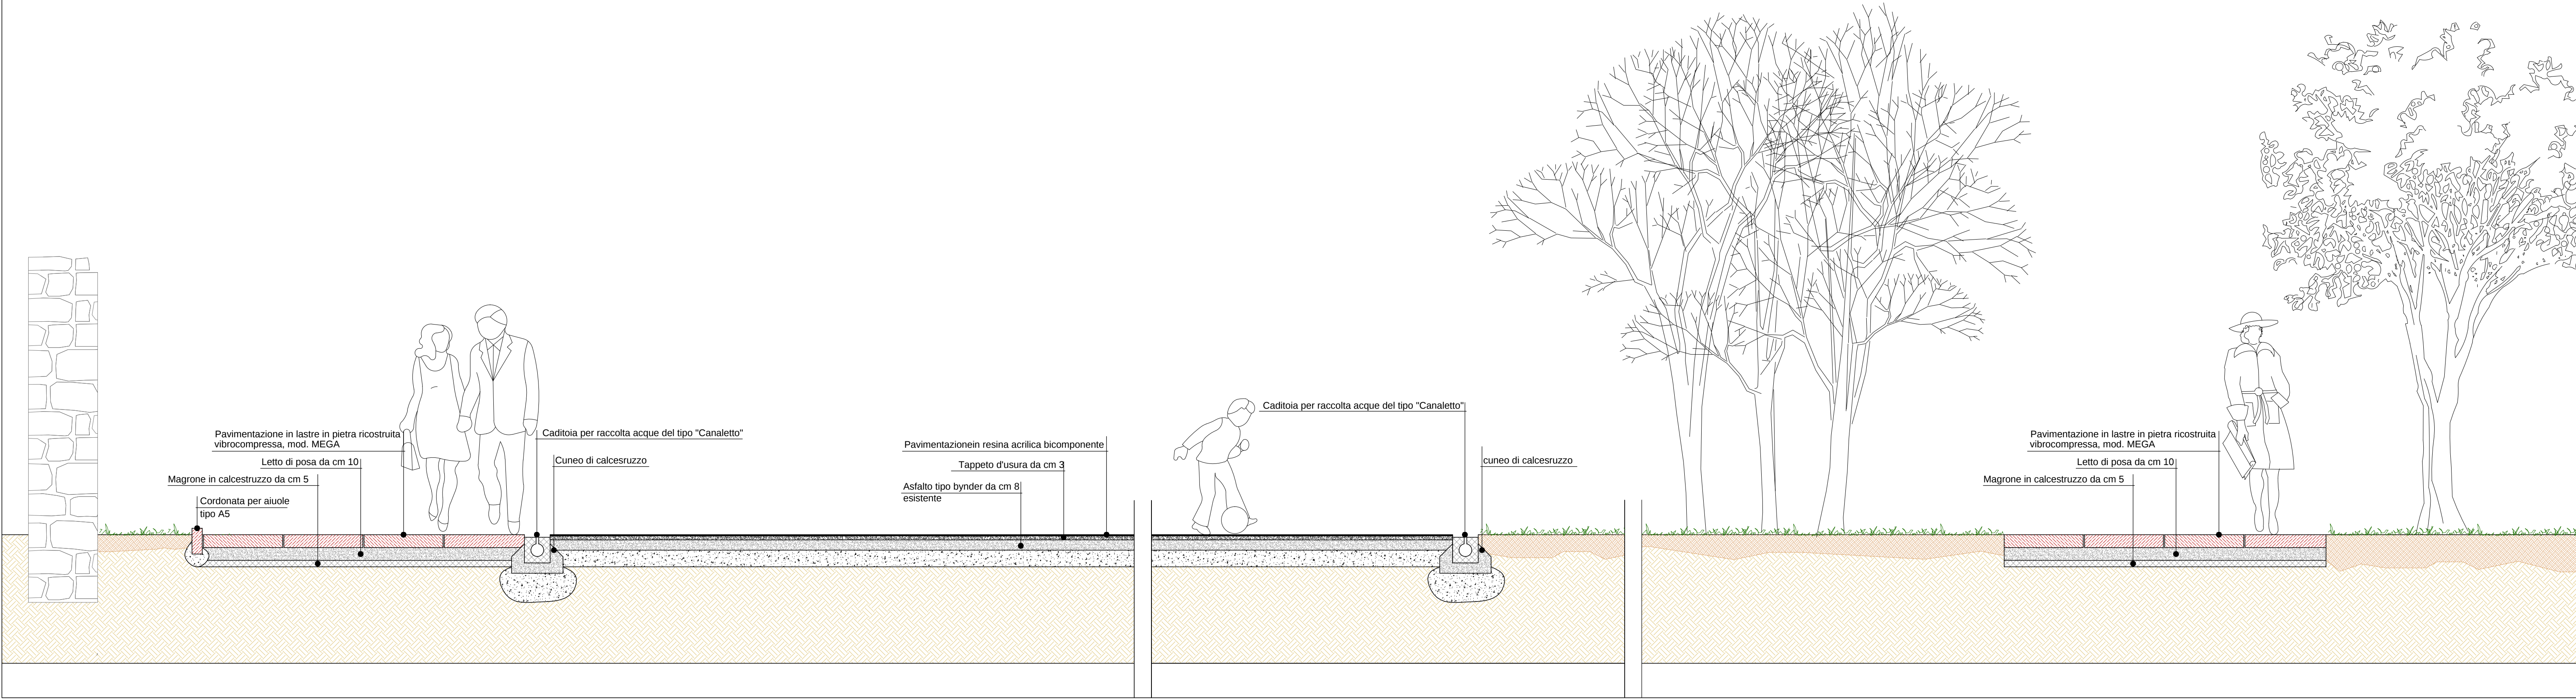

PLANIMETRIA PAVIMENTAZIONE IN RESINA

