

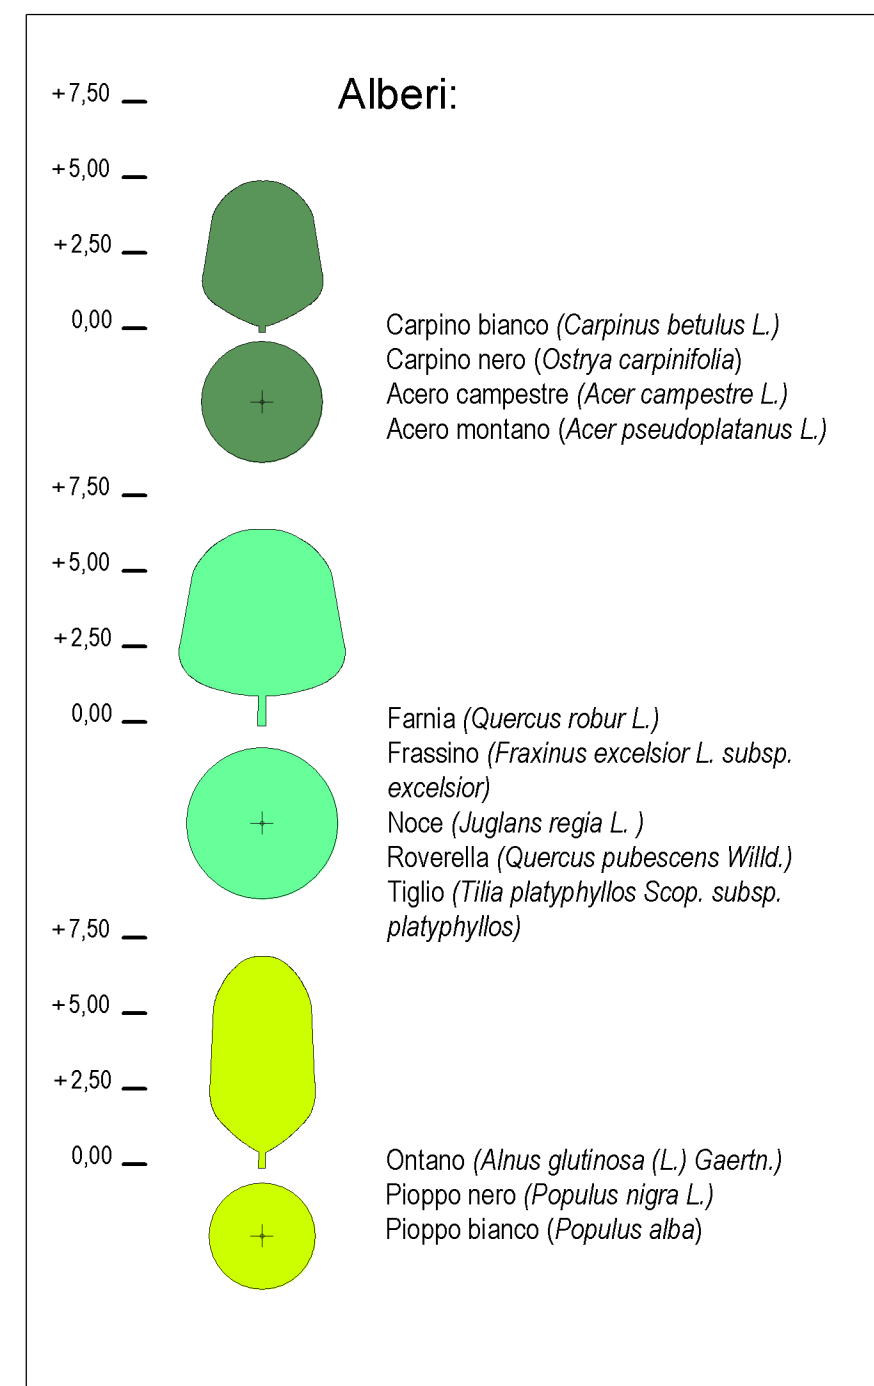
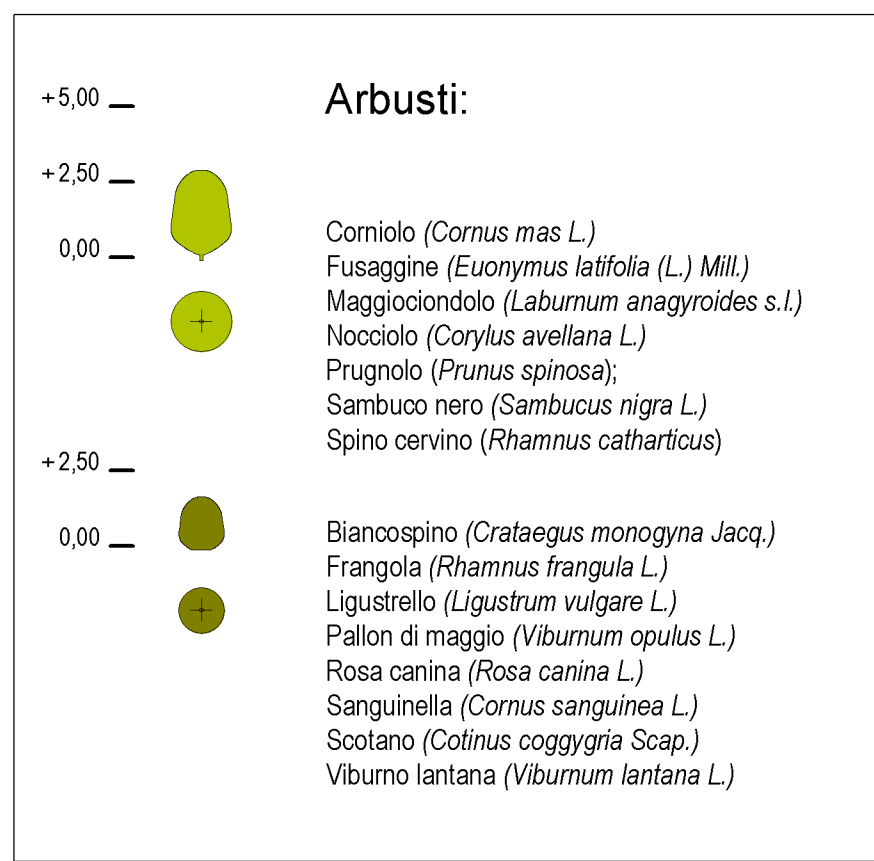
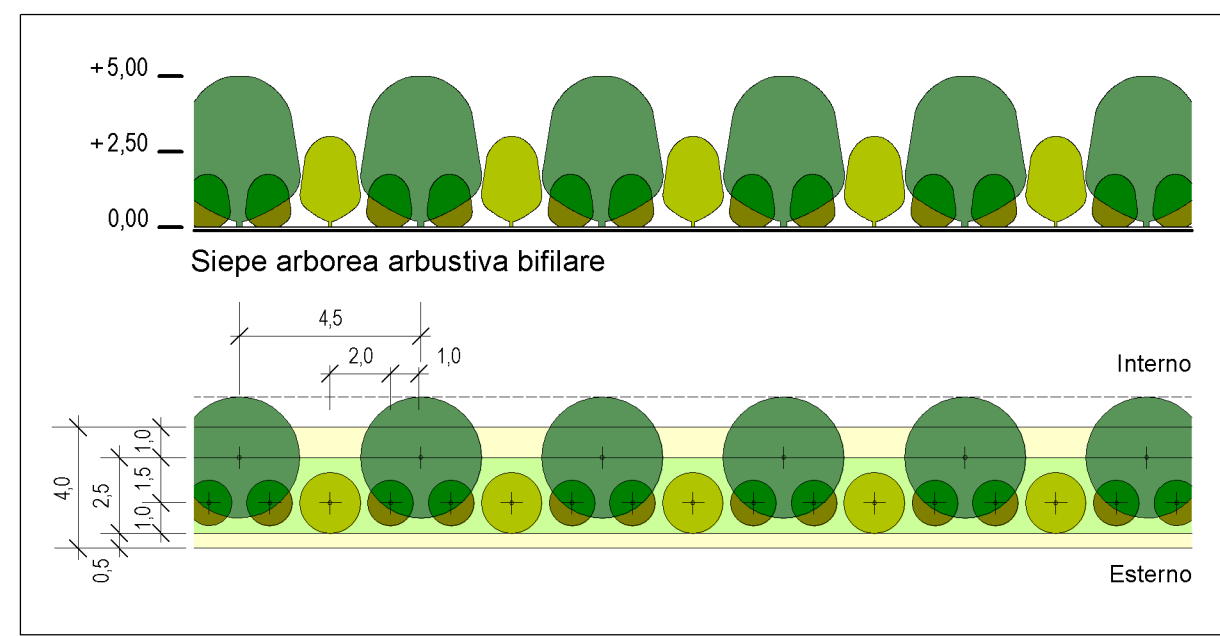


FORMAZIONE ARBOREO ARBUSTIVA LINEARE

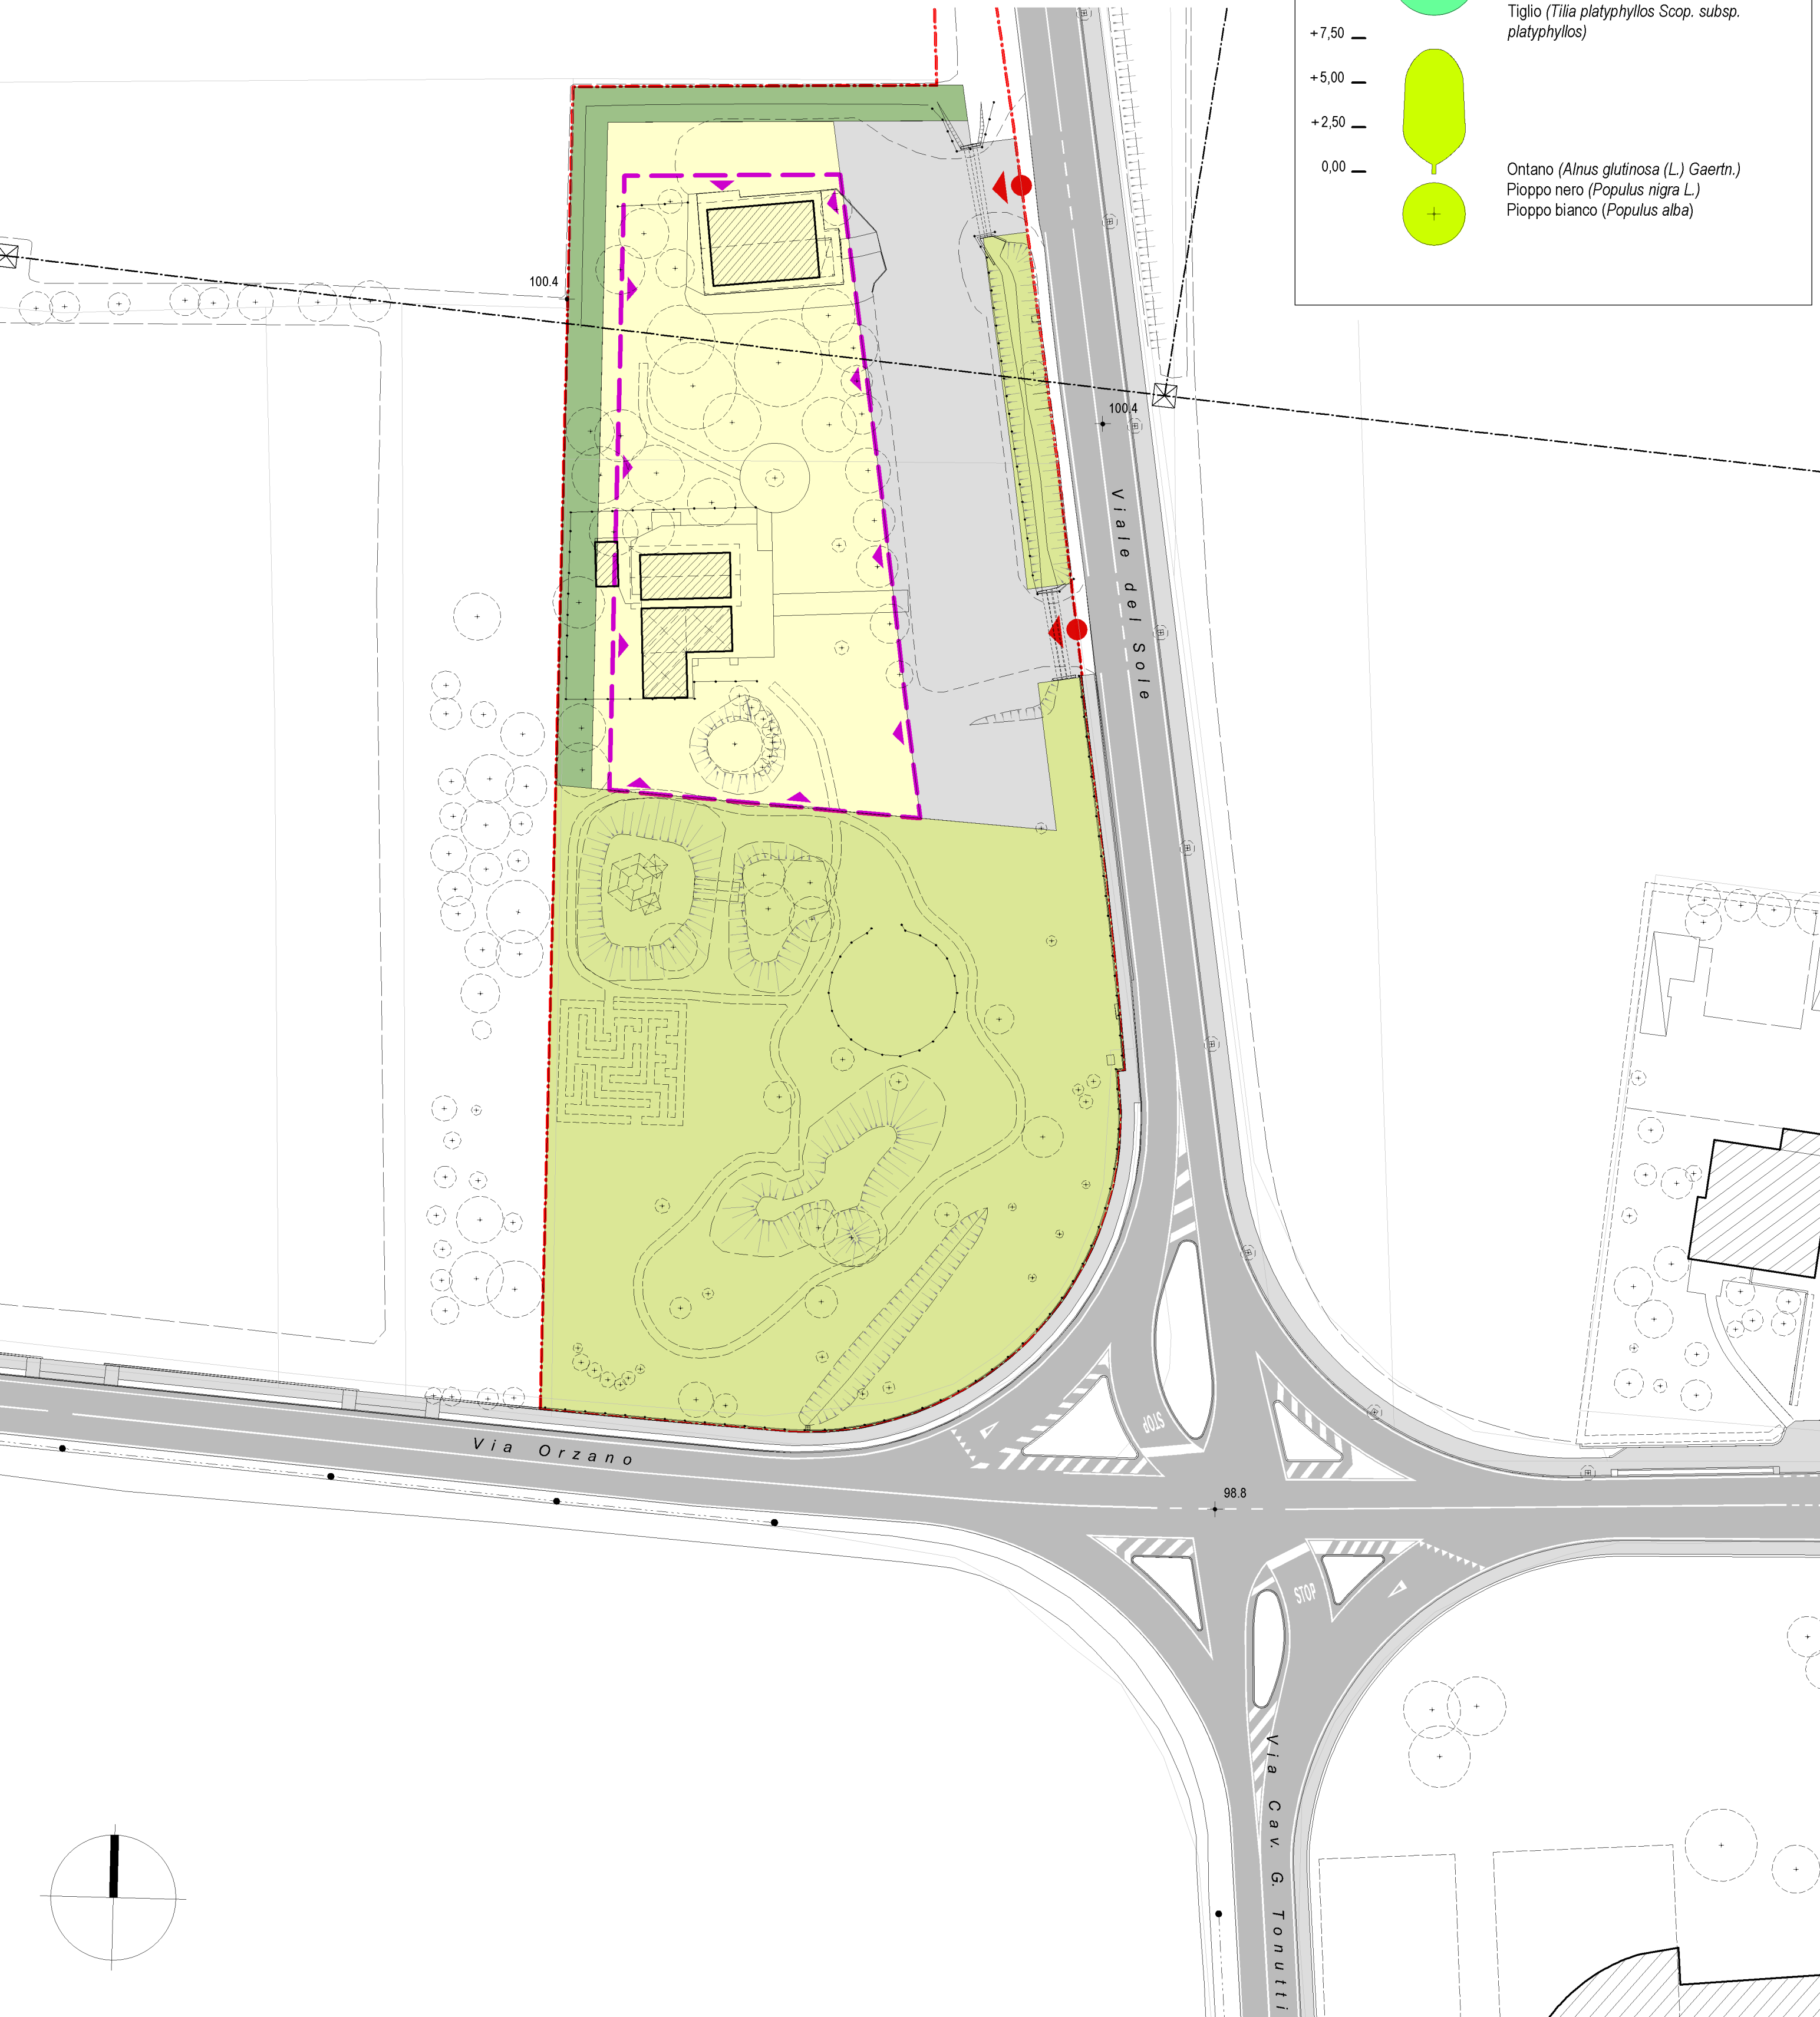

LEGENDA

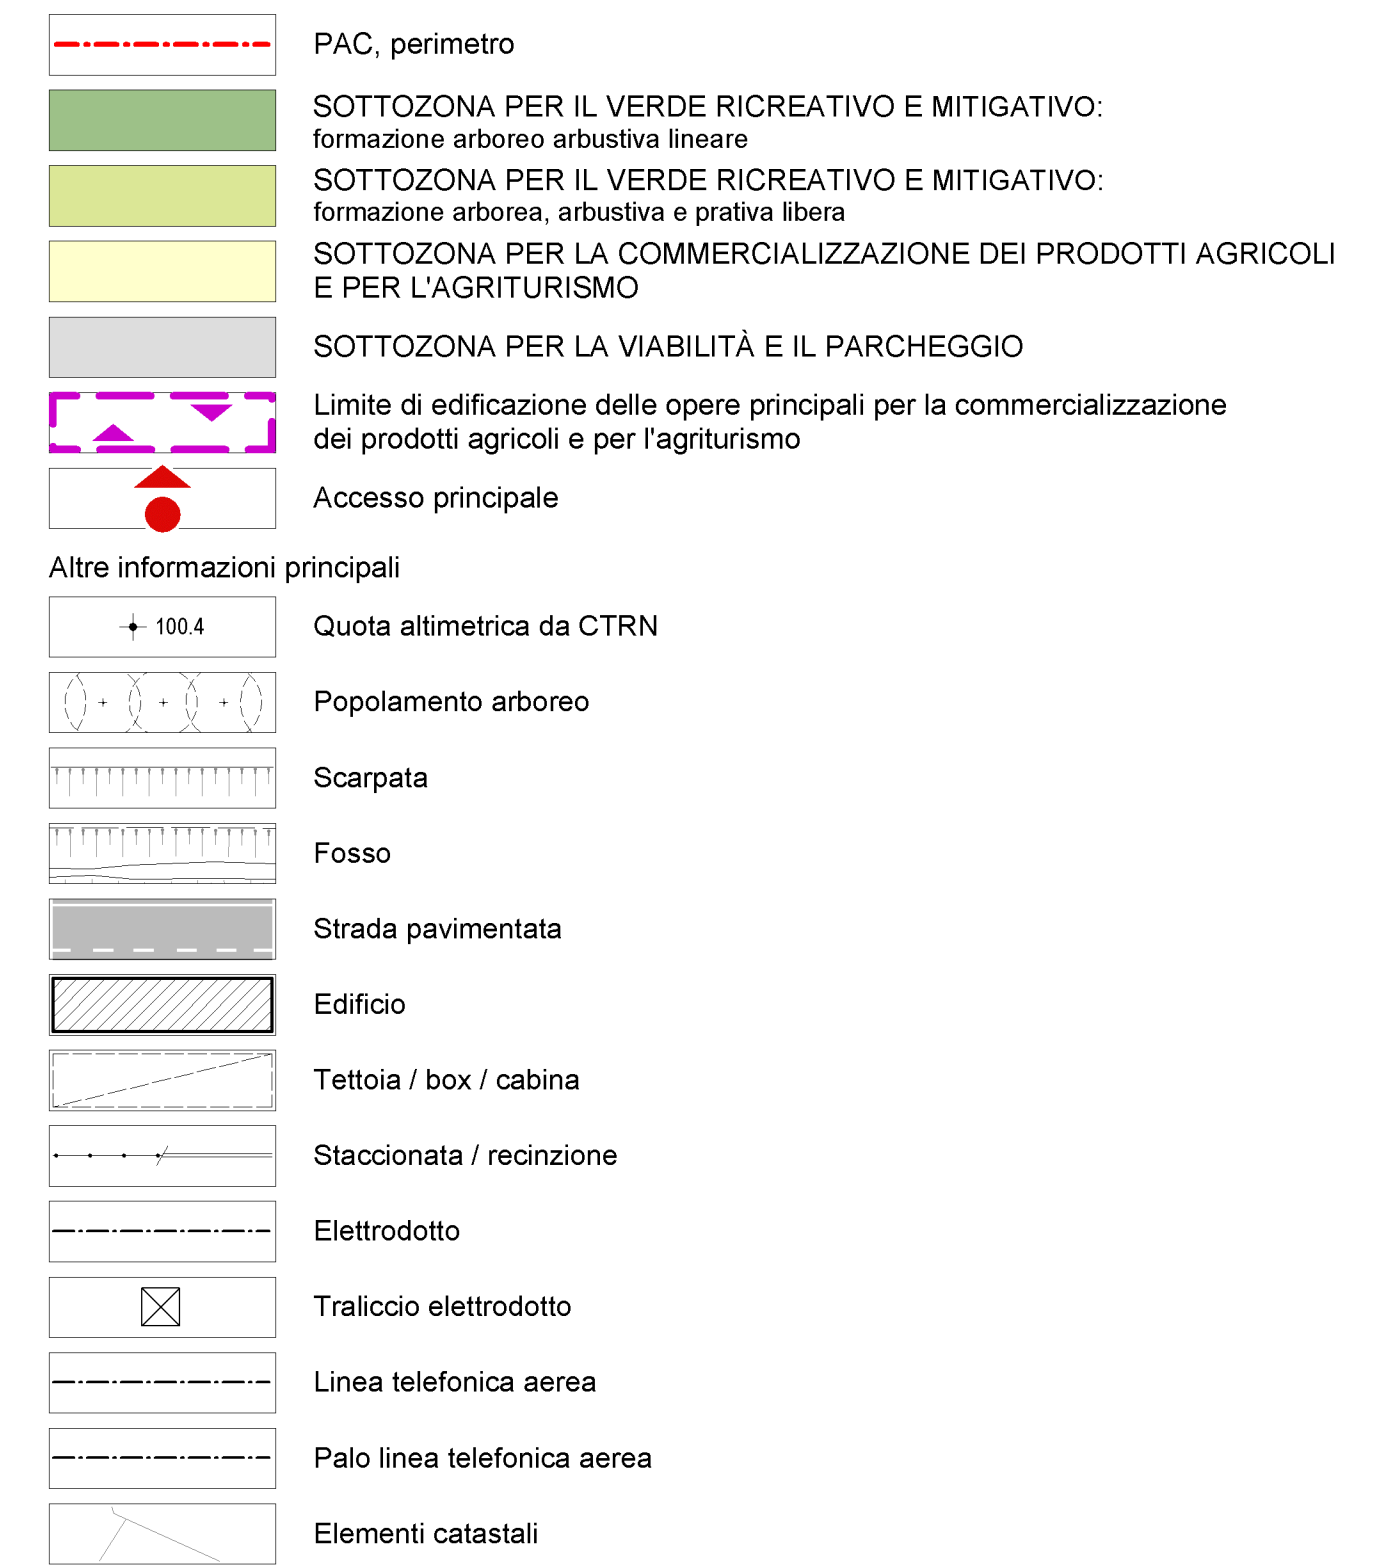

via L. Falcon Vial, 16 33078
SAN VITO AL TAGLIAMENTO PN
tel/fax: +39 0434 1772419
e-mail: rossoarch@virgilio.it
pec: federico.rosso@archiworldpec.it

Localizzazione:
REGIONE AUTONOMA FRIULI VENEZIA GIULIA
COMUNE DI REMANZACCO

Proponenti:
RIGO Ezio via Orzano, 24 Selvis REMANZACCO
RIGO Giovanni via della Chiesa, 18 REMANZACCO

ZONA E6.2
PIANO ATTUATIVO COMUNALE
AZIENDA AGRICOLA RIGO

Progetto
VERDE - SCHEMA
Scala 1:250 - 1:500

Tavola:

p 02

Redatto: febbraio 2022

Il tecnico:
Arch. Federico ROSSO

I proponenti:
Ezio RIGO

(firmato digitalmente ai sensi del D.Lgs. n. 82/05 e smi)

(firmato digitalmente ai sensi del D.Lgs. n. 82/05 e smi)

Giovanni RIGO

(firmato digitalmente ai sensi del D.Lgs. n. 82/05 e smi)