
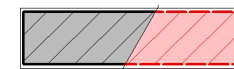


 

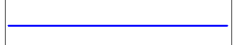


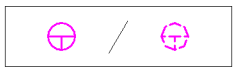











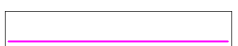





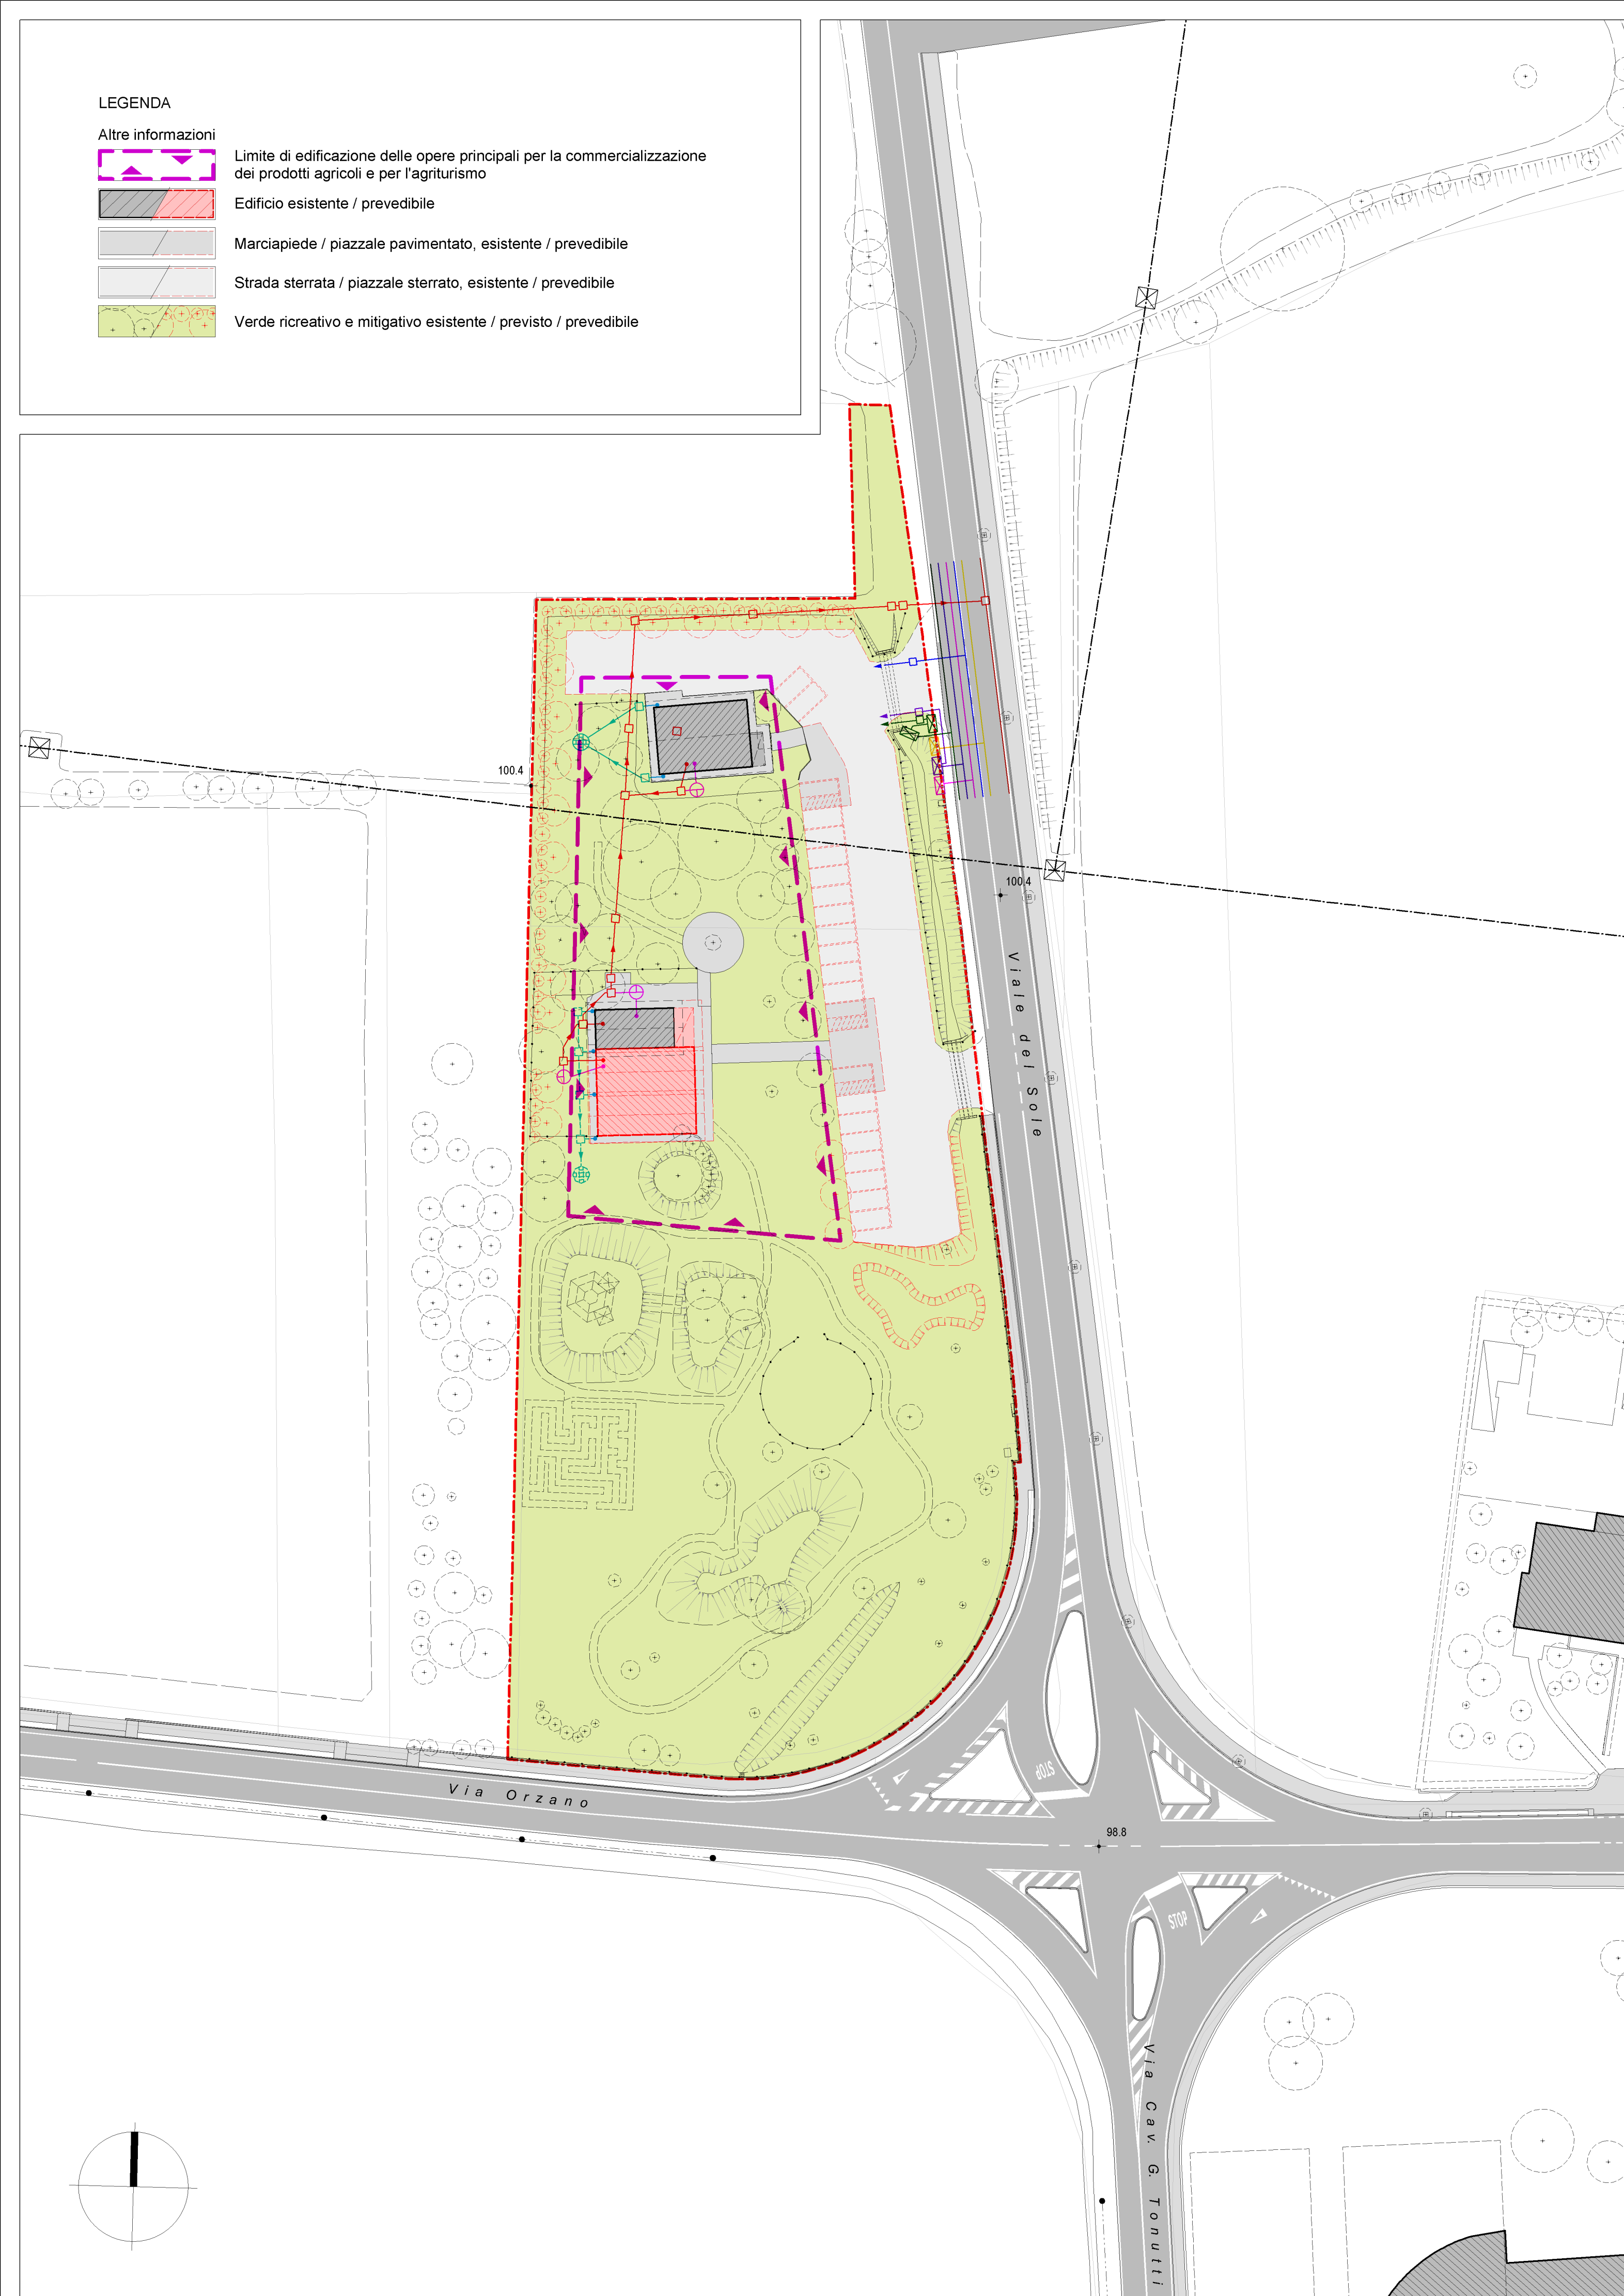
LEGENDA

Altre informazioni

-  Limite di edificazione delle opere principali per la commercializzazione dei prodotti agricoli e per l'agriturismo
-  Edificio esistente / prevedibile
-  Marciapiede / piazzale pavimentato, esistente / prevedibile
-  Strada sterrata / piazzale sterrato, esistente / prevedibile
-  Verde ricreativo e mitigativo esistente / previsto / prevedibile

LEGENDA

-  PAC, perimetro
- ACQUEDOTTO**
 -  Tubazione esistente
 -  Pozzetto esistente
- FOGNATURA ACQUE SAPONATE**
 -  Tubazione esistente / prevista
 -  Vasca condensagrassi esistente / prevista
- FOGNATURA ACQUE NERE**
 -  Tubazione prevista
 -  Pozzetto esistente / previsto
- FOGNATURA ACQUE DEPURATE E METEORICHE**
 -  Tubazione esistente / prevista
 -  Pozzetto esistente / previsto
 -  Pozzo drenante esistente / previsto
- ENERGIA ELETTRICA**
 -  Linea interrata esistente
 -  Pozzetto esistente
 -  Armadio stradale / cassetta alloggiamento contatori esistente
- TELEFONO**
 -  Linea interrata esistente
 -  Pozzetto esistente
 -  Colonnina / armadio stradale esistente
- FIBRA OTTICA**
 -  Linea interrata esistente
 -  Colonnina / armadio stradale esistente
- GAS (METANO)**
 -  Tubazione esistente
 -  Cassetta alloggiamento contatori esistente



via L. Falcon Vial, 16 33078
SAN VITO AL TAGLIAMENTO PN
tel/fax: +39 0434 1772419
e-mail: rossoarch@virgilio.it
pec: federico.rosso@archiworldpec.it

Localizzazione:
**REGIONE AUTONOMA FRIULI VENEZIA GIULIA
COMUNE DI REMANZACCO**

Proponenti:
**RIGO Ezio via Orzano, 24 Selvis REMANZACCO
RIGO Giovanni via della Chiesa, 18 REMANZACCO**

**ZONA E6.2
PIANO ATTUATIVO COMUNALE
AZIENDA AGRICOLA RIGO**

Progetto
**INFRASTRUTTURE - SCHEMA
ACQUEDOTTO - FOGNATURA - ENERGIA
ELETTRICA - TELEFONO - FIBRA OTTICA - GAS**
Scala 1:1.000

Tavola:

p 03

Redatto: febbraio 2022

Il tecnico:
Arch. Federico ROSSO

I proponenti:
Ezio RIGO

(firmato digitalmente ai sensi del D.Lgs. n. 82/05 e smi)

(firmato digitalmente ai sensi del D.Lgs. n. 82/05 e smi)

Giovanni RIGO

(firmato digitalmente ai sensi del D.Lgs. n. 82/05 e smi)