


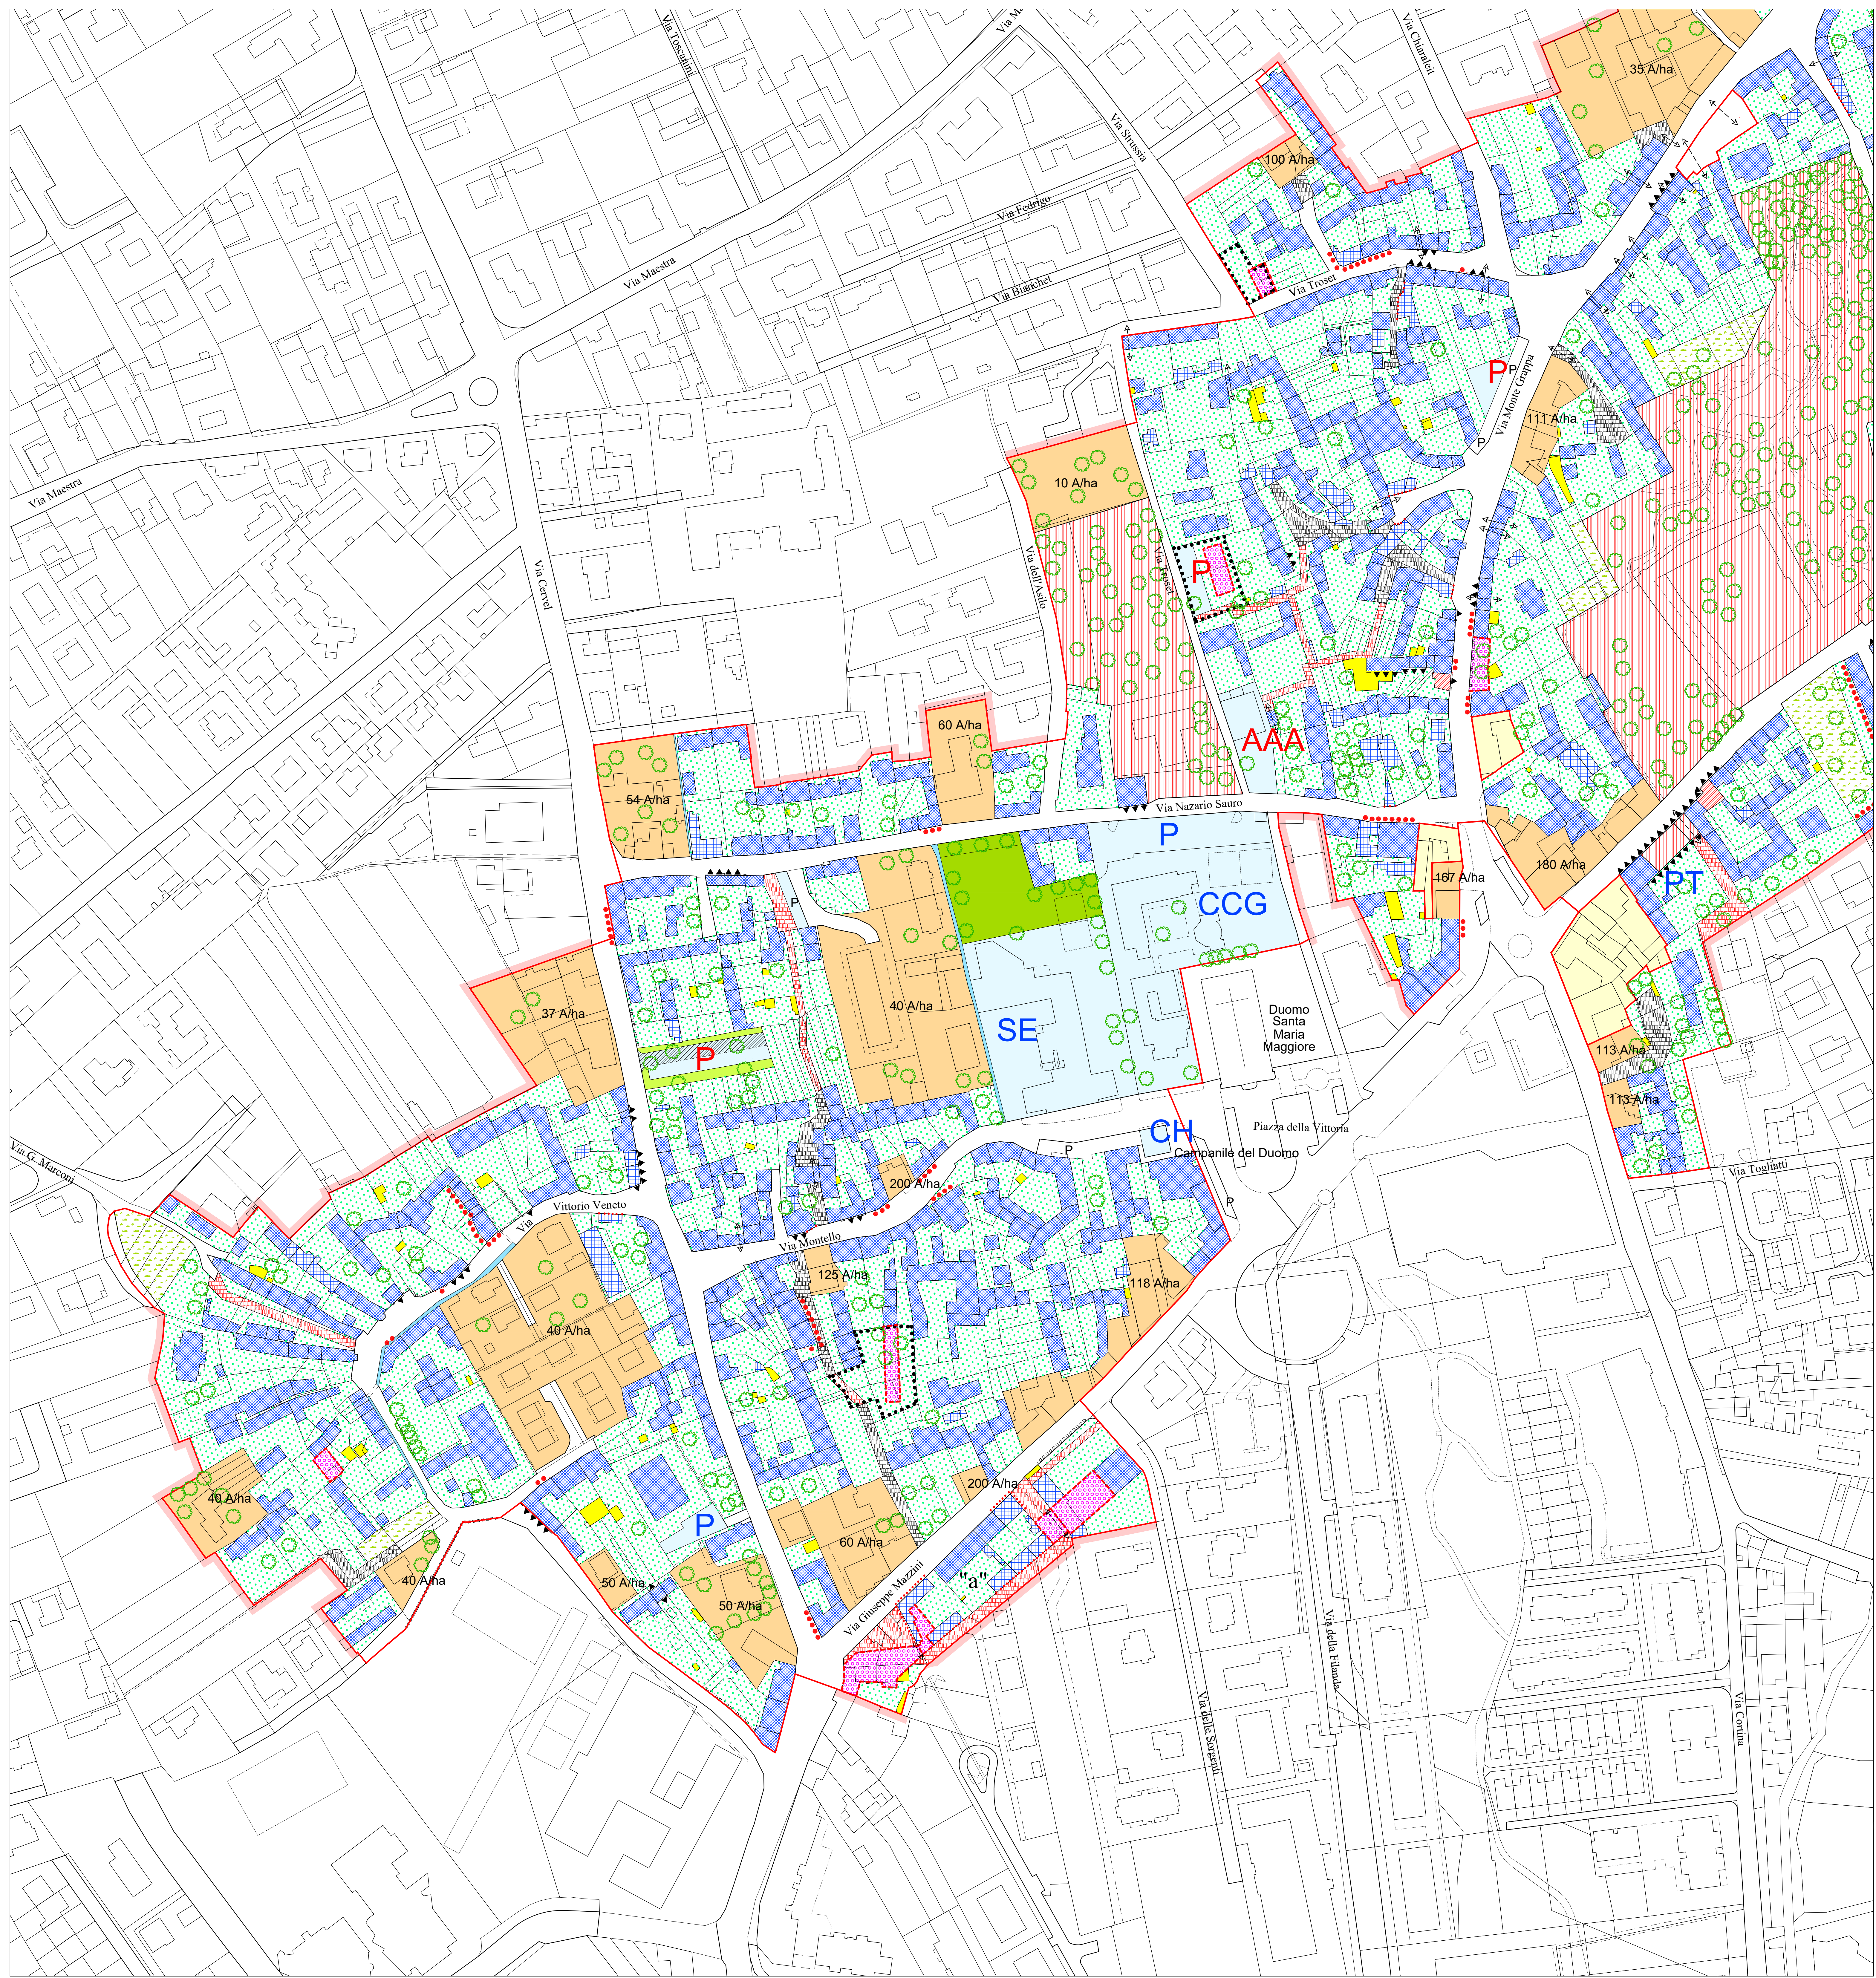

LEGENDA

Perimetro Antico impianto

Zona A.1. Complessi edilizi, ville e parchi di preminente interesse storico, architettonico, paesaggistico

Zona A.0.2. Manutenzione ordinaria - Manutenzione straordinaria

Zona A.0.3.S. Ristrutturazione edilizia senza demolizione

Zona A.0.3.D. Ristrutturazione edilizia con possibilita' di demolizione e ricostruzione

Zona A.0.4. Demolizione senza ricostruzione

Zona A.0.5. Aree libere

Zona A.0.6.Nuova costruzione

Spazi comuni e percorsi pedonali-ciclabili-carrai Esistenti di progetto

X X

Area per servizi e attrezzature Esistenti di progetto

1. Viabilità e Trasporti

PI Parcheggio di interscambio

2. Culto e Vita associativa

CH Edifici per il culto e per le opere parrocchiali

VU Vigili urbani

CCS Centro Civico e Sociale - Centro Culturale

CCT Cinema, Teatro

3. Istruzione

AND Asilo nido

SE Scuola elementare

SMS Scuola media superiore

4. Assistenza e Sanità

POL Poliambulatori

AAA Attrezzature per l'assistenza agli anziani: centro diurno; riabilitazione

NH Cimitero

7.5. Spettacolo, Ricreazione e Verde

SSP Attrezzature per lo sport e gli spettacoli all'aperto

Verde di quartiere Esistente di progetto

6. Commercio e la Distribuzione

MC Mercato locale

7. Servizi Tecnologici

ENEL Centraline ENEL

HO Impianti di sollevamento acquedotto

Verde Privato di Interesse Ambientale

Zona con Piano di Recupero vigente

Piano attuativo di previsione

Ricomposizione di facciata

Vincolo di facciata

Muro in sasso

Portico o accesso alla corte

Zona Omogenea B.0. (con parametri urbanistici)

Limite di inviluppo edilizio

Allineamento obbligatorio

Unità Minima di Intervento

Unità Minima di Intervento "a" con prescrizioni

Viabilità carrabile

Viabilità di progetto

Alberature

P Parcheggio di relazione

MU Municipio, uffici comunali

CB Pubblica sicurezza (Carabinieri)

BB Biblioteca pubblica

PT Uffici postali

SMT Scuola materna

SME Scuola media inferiore

CCG Centri di aggregazione giovanile

AR Strutture residenziali per anziani

ASL Distretto sanitario

PZ Piazza

DP Depuratori


IT Impianti tecnologici



Regione Autonoma Friuli Venezia Giulia
Provincia di Pordenone

CITTA' DI CORDENONS

ELABORATO
P3.b
SCALA 1:1000

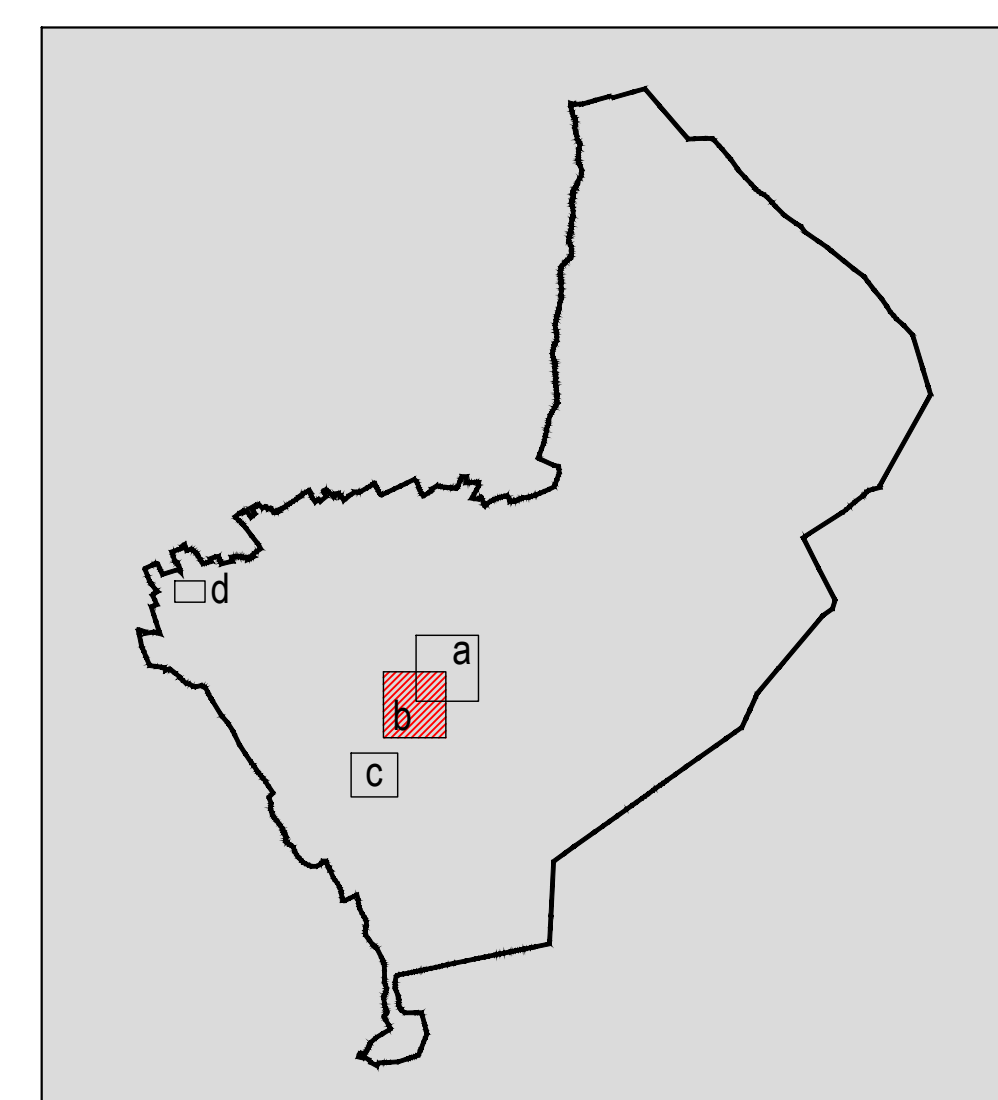

ANTICO IMPIANTO:
ZONIZZAZIONE
Capoluogo, Piazza Vittoria

VARIANTE N°38
PIANO REGOLATORE GENERALE COMUNALE

STUDIO DI FUSCO-ZANET ARCHITETTI ASSOCIATI
DOTT. ARCH. MARCO DI FUSCO
VIA CAPPUCINI, 39 - 33170 PORDENONE - tel/fax: 0434 28986 - e-mail: studio.difuscozanet@gmail.com